


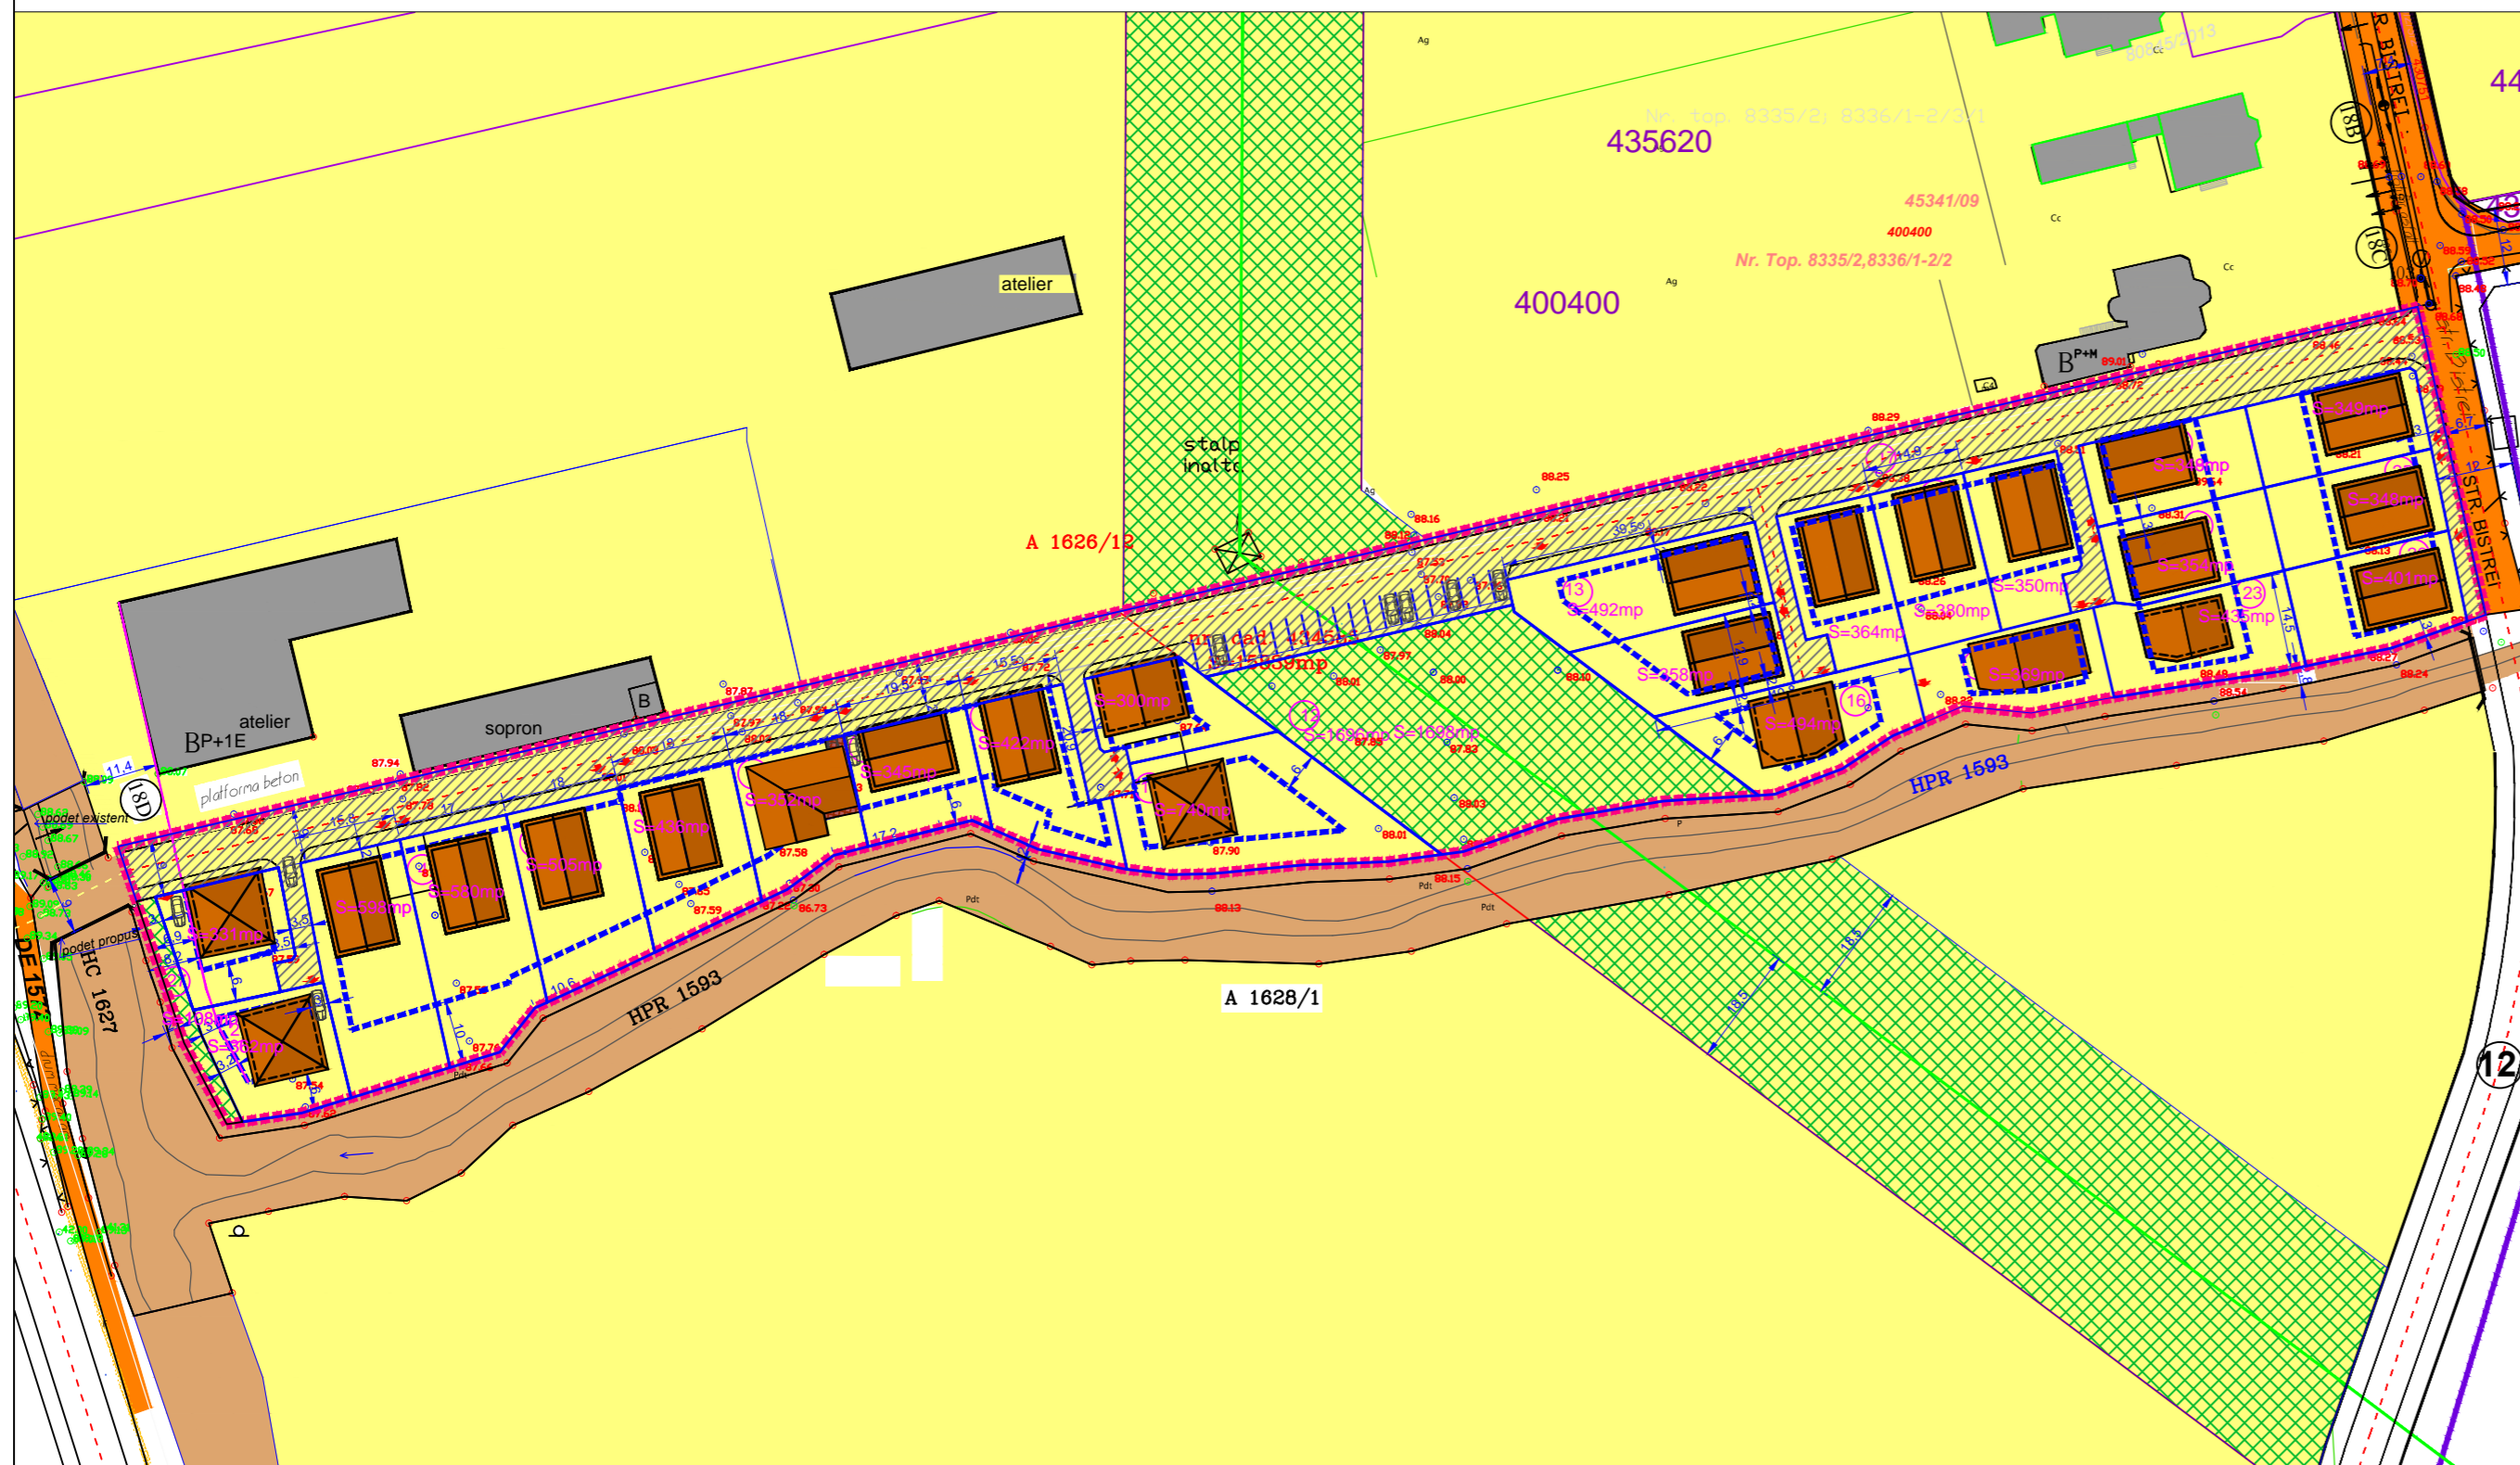

# PROPRIETATEA ASUPRA TERENURILOR

## PLAN URBANISTIC ZONAL DEZVOLTARE ZONA REZIDENTIALA CU FUNCTIUNI COMPLEMENTARE Municipiul Timisoara, Zona Plopi Sud, strada Bistrei, CFnr.434585Timisoara

**Beneficiari:**  
NICOARA MARIA si NICOARA CORNELIU IOAN MARIUS, ILIESI VIOREL si ILIESI LIDIA



### LEGENDA

- LIMITE**
- Limita zona studiata
  - Limita PUZuri aprobate
  - Limita proprietate teren ce se reglementeaza
  - Limite parcele propuse

### PROPRIETATE

- Teren proprietate publica de interes local
- Teren proprietate privata de interes local
- Teren proprietate privata a persoanelor fizice sau juridice
- Teren verde proprietate privata

### CIRCULATIA TERENURILOR

- Teren proprietate privata a persoanelor fizice sau juridice propus pentru a trece in domeniul public de interes local
- Accese propuse pe parcele

Suprafata teren ce ramane proprietate privata = 11819mp.  
Suprafata teren ce va trece in domeniul public ca strazi = 4020 mp.

VERIFICATOR/EXPERT	NUME	SEMNAITURA	CERINTIA	REFERAT/EXPERTIZA NR. /DATA	
	<b>"Faijia Carmen Iuliana"</b> Brou individual de arhitectura tel. 0723524005			NICOARA MARIA si NICOARA CORNELIU IOAN MARIUS, ILIESI VIOREL si ILIESI LIDIA	nr. proiect: 12/2017
SPECIFICATIE	NUME	SEMNAITURA	SCALA	TITLU (PROIECT): PUZ -DEZVOLTARE ZONA REZIDENTIALA CU FUNCTIUNI COMPLEMENTARE Timisoara, zona Plopi Sud, strada Bistrei	FAZA: PUZ
SEF PROIECT	arh.-urb. Carmen Faijia		1/1000	TITLU (ANSAMBLU):	nr. planosa
PROIECTANT	arh.-urb. Carmen Faijia		data	11. 2017	6
VERIFICAT	arh.-urb. Carmen Faijia			PROPRIETATEA ASUPRA TERENURILOR	