



PUZ

PLAN URBANISTIC ZONAL LOCUINTE COLECTIVE S+P+4E, PARCAJE SI FUNCTIUNI COMPLEMENTARE

STR. STUPARILOR NR. 6

INTRAVILAN TIMISOARA, JUDETUL TIMIS

LEGENDĂ:	
	limită studiu
	limite de proprietate / suprafata propusa pentru intrare in intravilan
	suprafata propusa spre urbanizare
	domeniu public

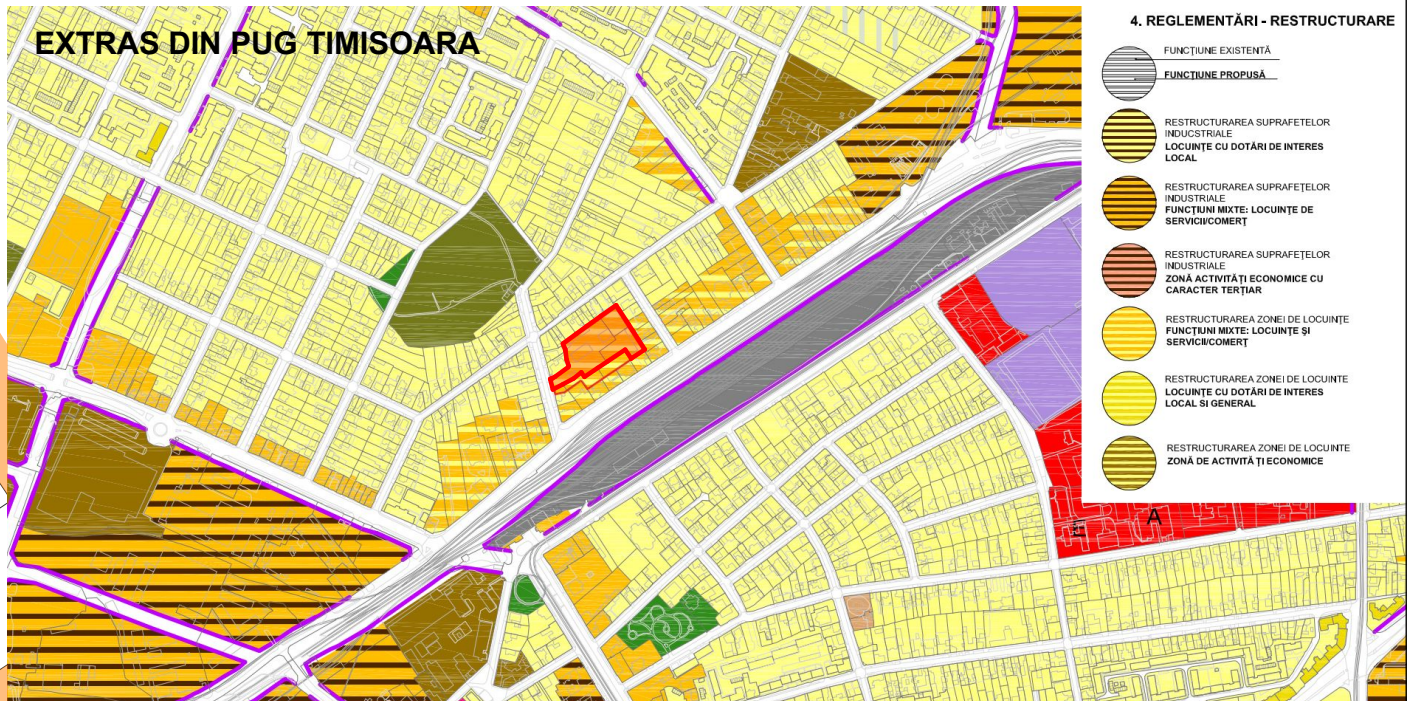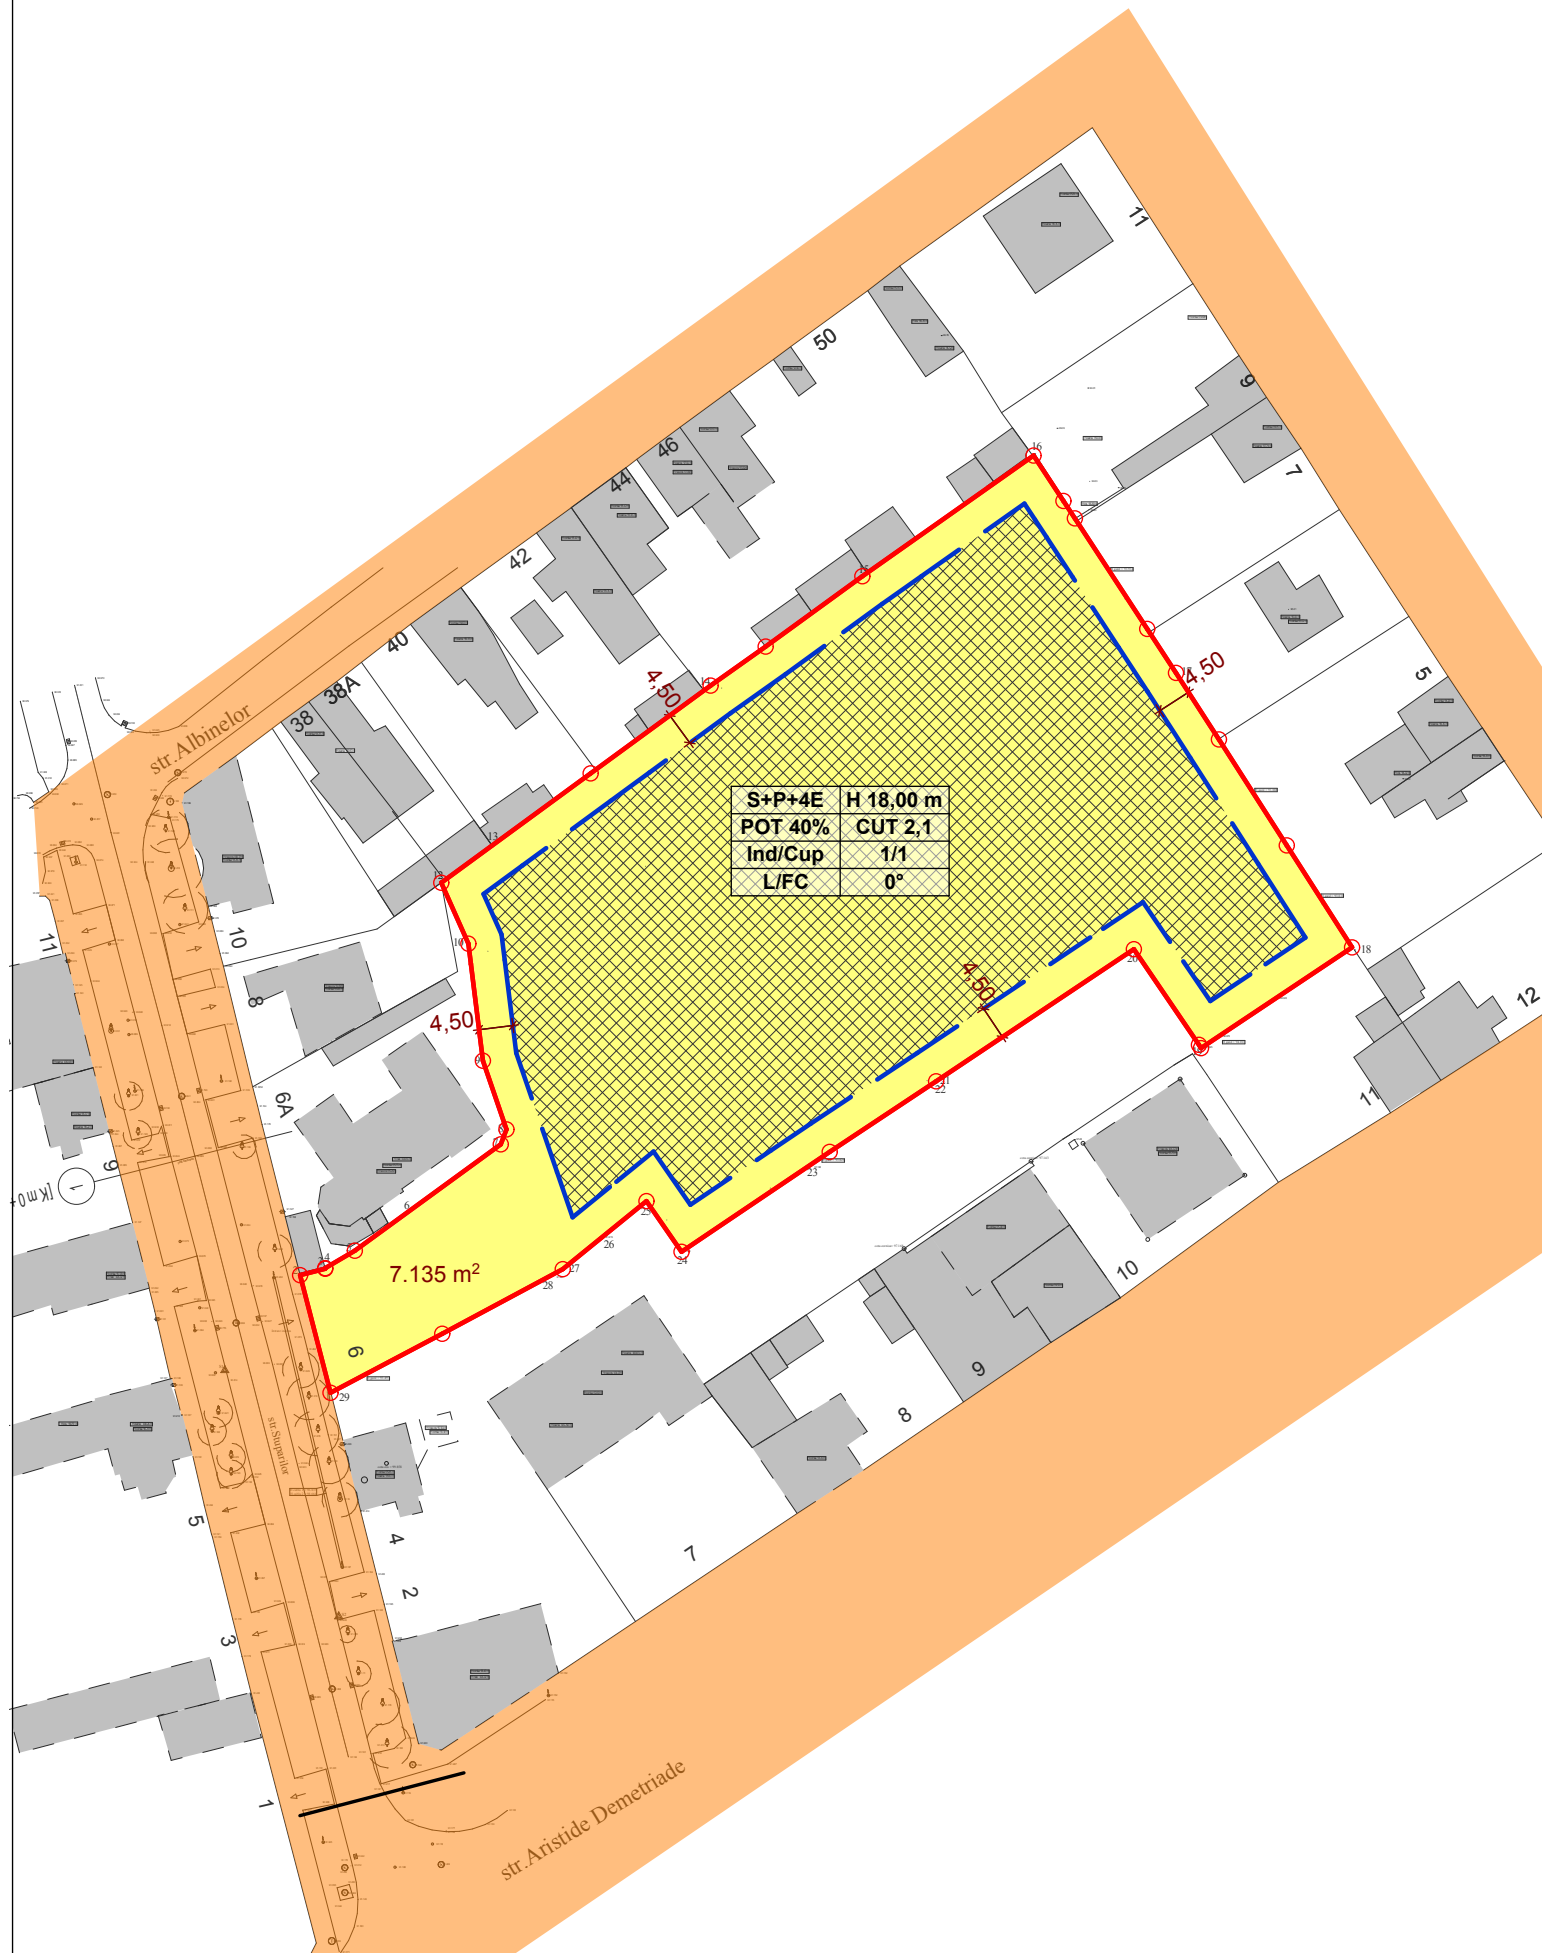

BILANT TERITORIAL

Suprafețe	mp.	%
Total zonă studiată - înscris în C.F.	7 135	100,00
Total zonă studiată - măsurat în teren	7 135	100,00
Locuinte	2 497	35,00
Funcțiuni complementare	357	5,00
Spații verzi	1 070	15,00
Drumuri de incinta, parcaje, terase	3 211	45,00
P.O.T. Locuinte		40%

specialist RUR arh. Radu Botis



	Proiect nr. UTZ 250/17	Faza - P.U.Z. -	Beneficiari Heubach Invest Gmbh & Co KG Grossmain, Sucursala Bucures
	Denumirea proiectului PLAN URBANISTIC ZONAL LOCUINTE COLECTIVE S+P+4E, PARCAJE SI FUNCTIUNI COMPLEMENTARE str. Stuparilor nr. 6 INTRAVILAN Timisoara, jud. Timis		Denumirea planșei REGLAMENTARI URBANISTICE
Șef proiect	Radu Botis		Scara 1:1000
Proiectat	Radu Botis		Data mai 2017
Desenat	Radu Botis		Nr. desen PUZ - 02