


# PUZ

## PLAN URBANISTIC ZONAL LOCUINTE COLECTIVE S+P+4E, PARCAJE SI FUNCTIUNI COMPLEMENTARE

STR. STUPARILOR NR. 6

INTRAVILAN TIMISOARA, JUDETUL TIMIS

	<b>LEGENDĂ:</b> limită studiu limite de proprietate / suprafata propusa pentru intrare in intravilan suprafata propusa spre urbanizare domeniu public
--	---

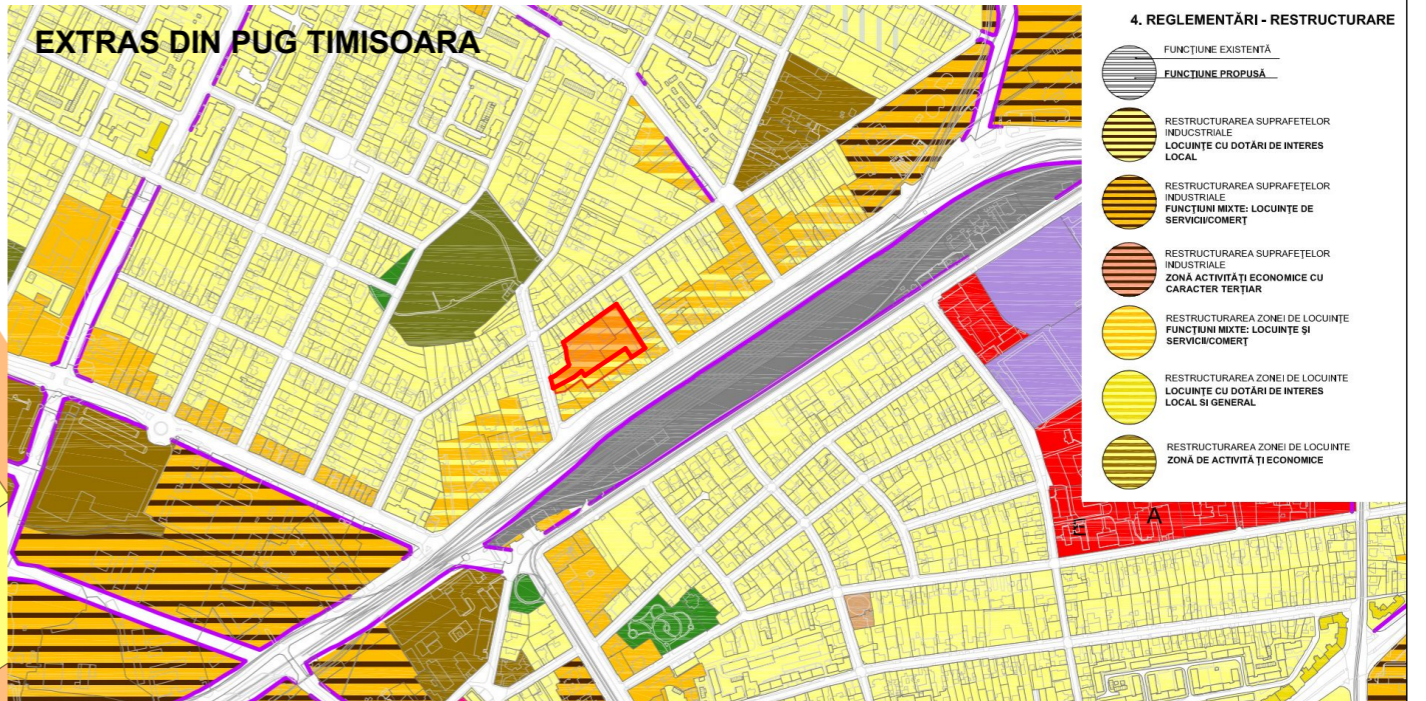

### BILANT TERITORIAL

Suprafețe	mp.	%
Total zonă studiată - înscris în C.F.	7 135	100,00
Total zonă studiată - măsurat în teren	7 135	100,00
Locuinte	2 497	35,00
Functiuni complementare	357	5,00
Spații verzi	1 070	15,00
Drumuri de incinta, parcaje, terase	3 211	45,00
P.O.T. Locuinte		40%

specialist RUR arh. Radu Botis



	Proiect nr. <b>UTZ 250/17</b>	Faza <b>- P.U.Z. -</b>	Beneficiari Heubach Invest Gmbh & Co KG Grossmain, Sucursala Bucures
	Denumirea proiectului <b>PLAN URBANISTIC ZONAL          LOCUINTE COLECTIVE S+P+4E, PARCAJE SI          FUNCTIUNI COMPLEMENTARE</b> str. Stuparilor nr. 6 INTRAVILAN Timisoara, jud. Timis		Denumirea planșei <b>REGLEMENTARI URBANISTICE</b>
Șef proiect	<b>Radu Botis</b>		Scara 1:1000
Proiectat	<b>Radu Botis</b>		Data mai 2017
Desenat	<b>Radu Botis</b>		Nr. desen <b>PUZ - 02</b>