


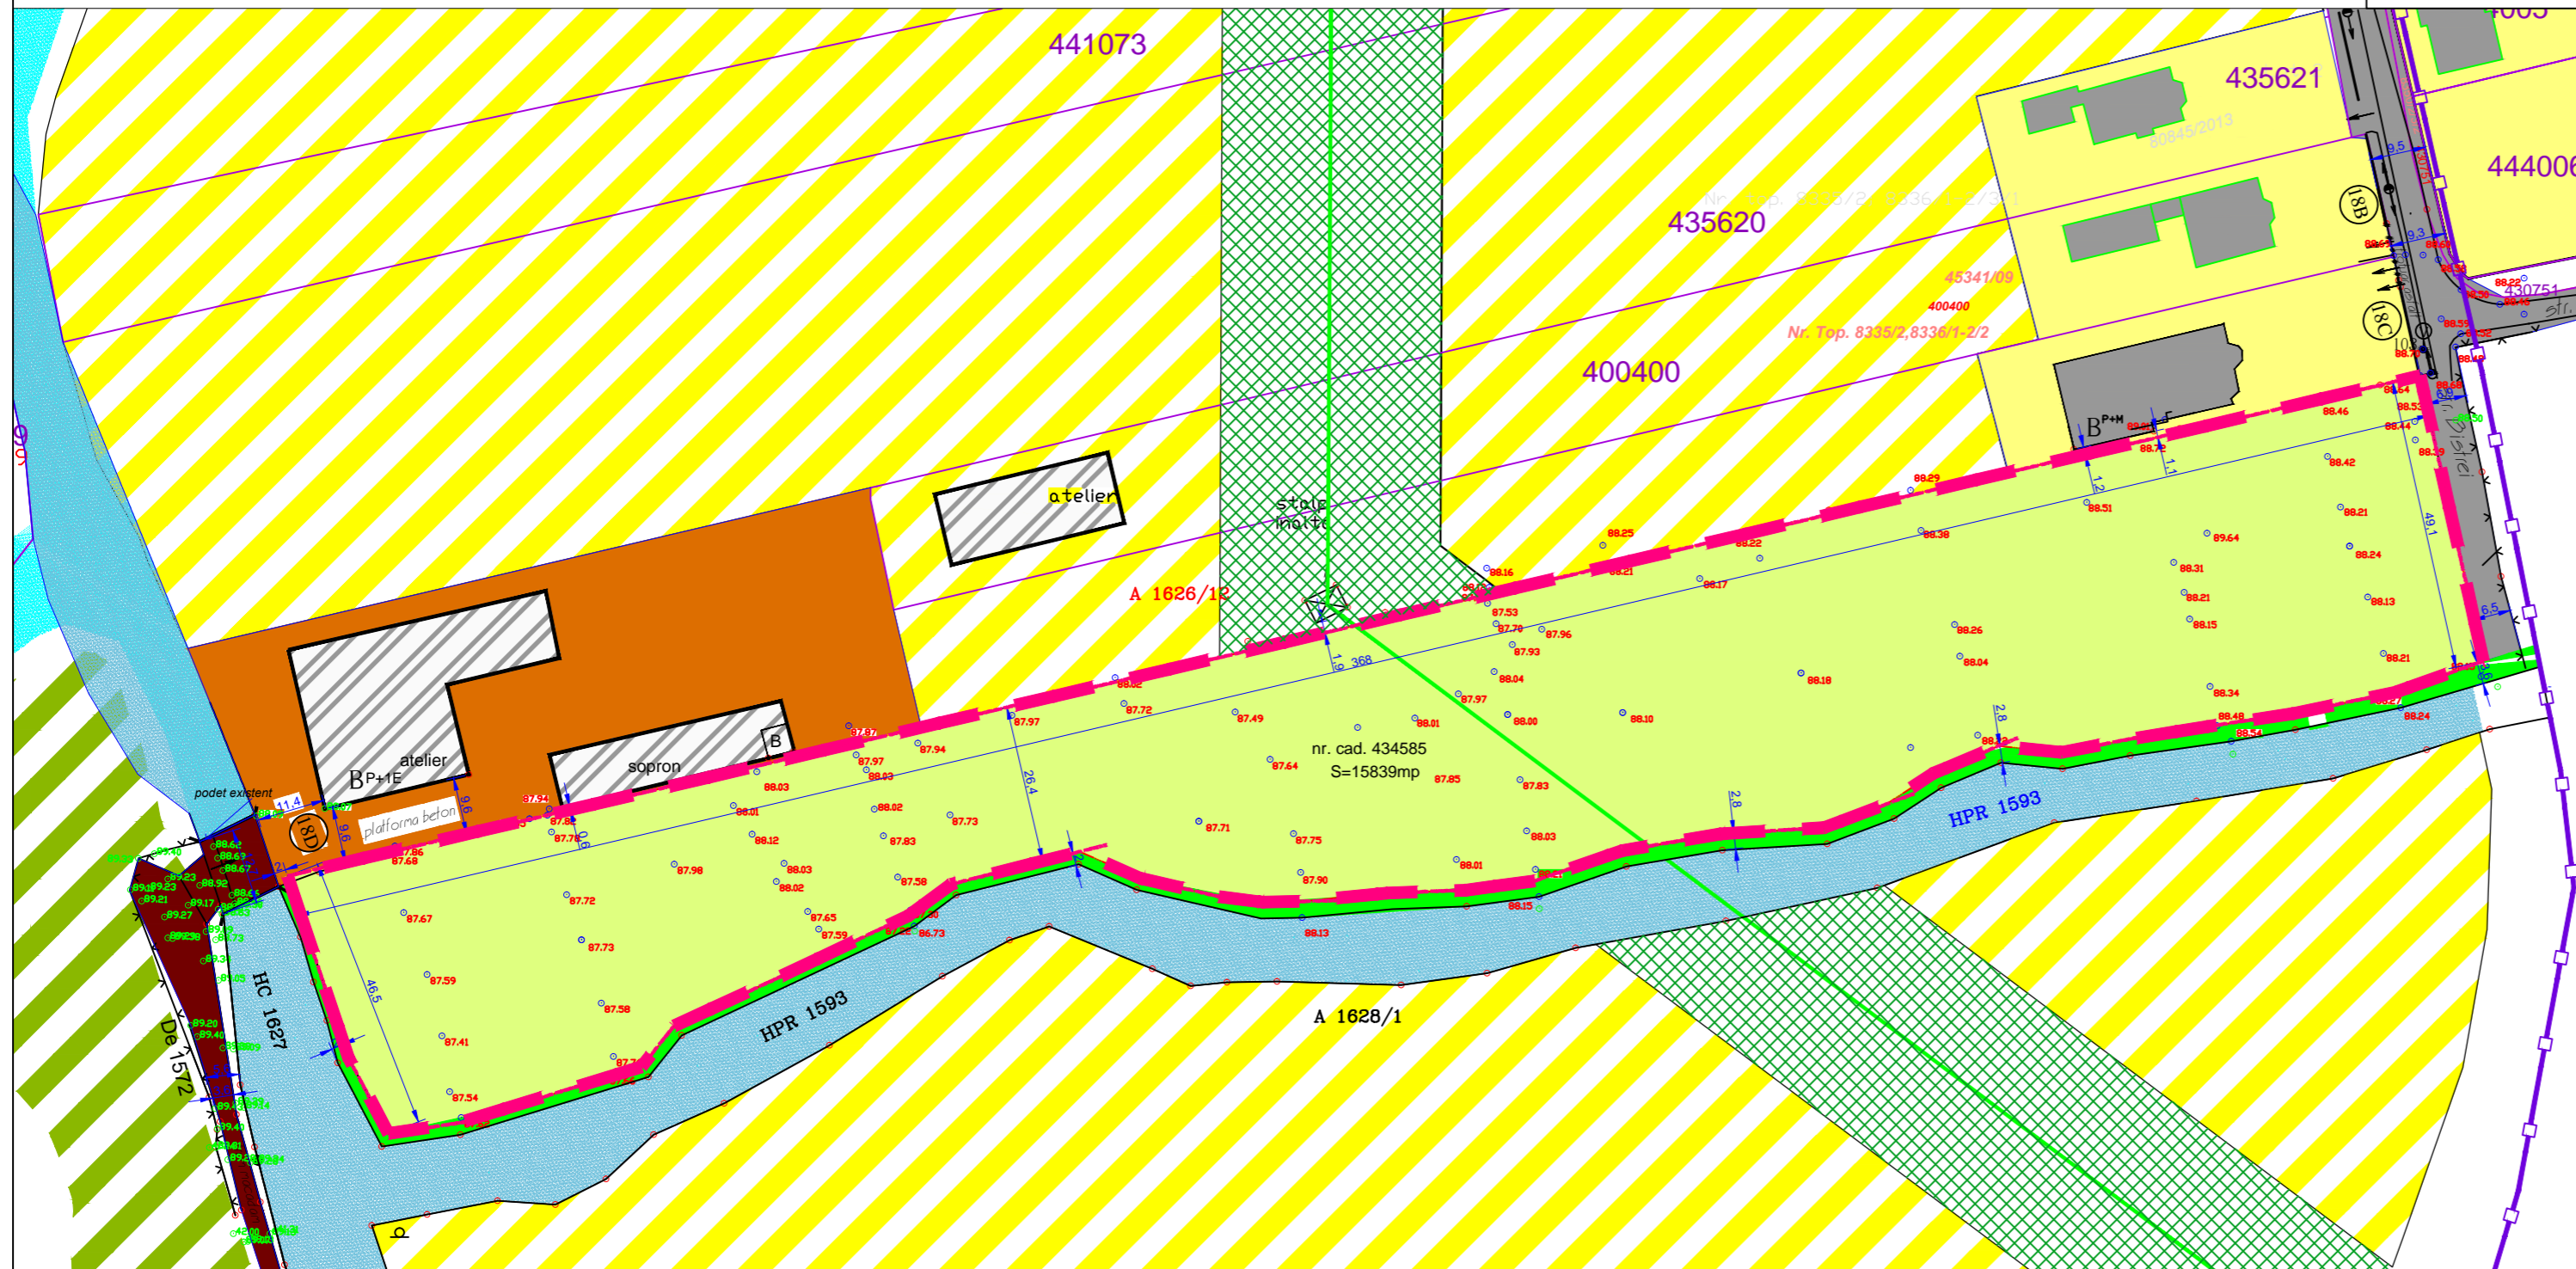

SITUATIA EXISTENTA

PLAN URBANISTIC ZONAL DEZVOLTARE ZONA REZIDENTIALA CU FUNCTIUNI COMPLEMENTARE Municipiul Timisoara, Zona Plopi Sud, strada Bistrei, CFnr.434585Timisoara

Beneficiari:
NICOARA MARIA si NICOARA CORNELIU IOAN MARIUS, ILIESI VIOREL si ILIESI LIDIA



LEGENDA

LIMITE

- Limita zona studiata
- Limita PUZuri aprobate
- Limita proprietate teren ce se reglementeaza
- Limite parcele propuse

ZONIFICARE FUNCTIONALA

- Zone rezidentiale cu max. 3 niveluri existente/reglem.
- Zone verzi existente/reglementate
- Zone HCn si HPR
- Cladiri existente/intabulate
- Teren arabil intravilan
- Zona servicii, productie existenta

ZONIFICARE FUNCTIONALA PROPUISA IN ZONA EXTINSA

- Zona rezidentiala cu maxim 3 niveluri propusa
- Zona verde propusa

INFRASTRUCTURA

- Strazi existente
- Retea LEA
- Drumuri de exploatare
- Aliniere cladiri
- Accese existente

VERIFICATOR/EXPERT	NUME	SEMNAITURA	CERINTIA	REFERAT/EXPERTIZA NR. / DATA
Urbans	"Faijia Carmen Iuliana" Brou individual de arhitectura tel. 0723524005			NICOARA MARIA si NICOARA CORNELIU IOAN MARIUS, ILIESI VIOREL si ILIESI LIDIA
SPECIFICATIE	NUME	SEMNAITURA	SCALA	TITLU PROIECT: PUZ -DEZVOLTARE ZONA REZIDENTIALA CU FUNCTIUNI COMPLEMENTARE Timisoara, zona Plopi Sud, strada Bistrei
SEF PROIECT	arh.-urb. Carmen Faijia		1/1000	FRUNTA: PUZ
PROIECTANT	arh.-urb. Carmen Faijia		data	11.2017
VERIFICAT	arh.-urb. Carmen Faijia			SITUATIA EXISTENTA
				12/2017
				2