


INCADRARE IN TERITORIUL

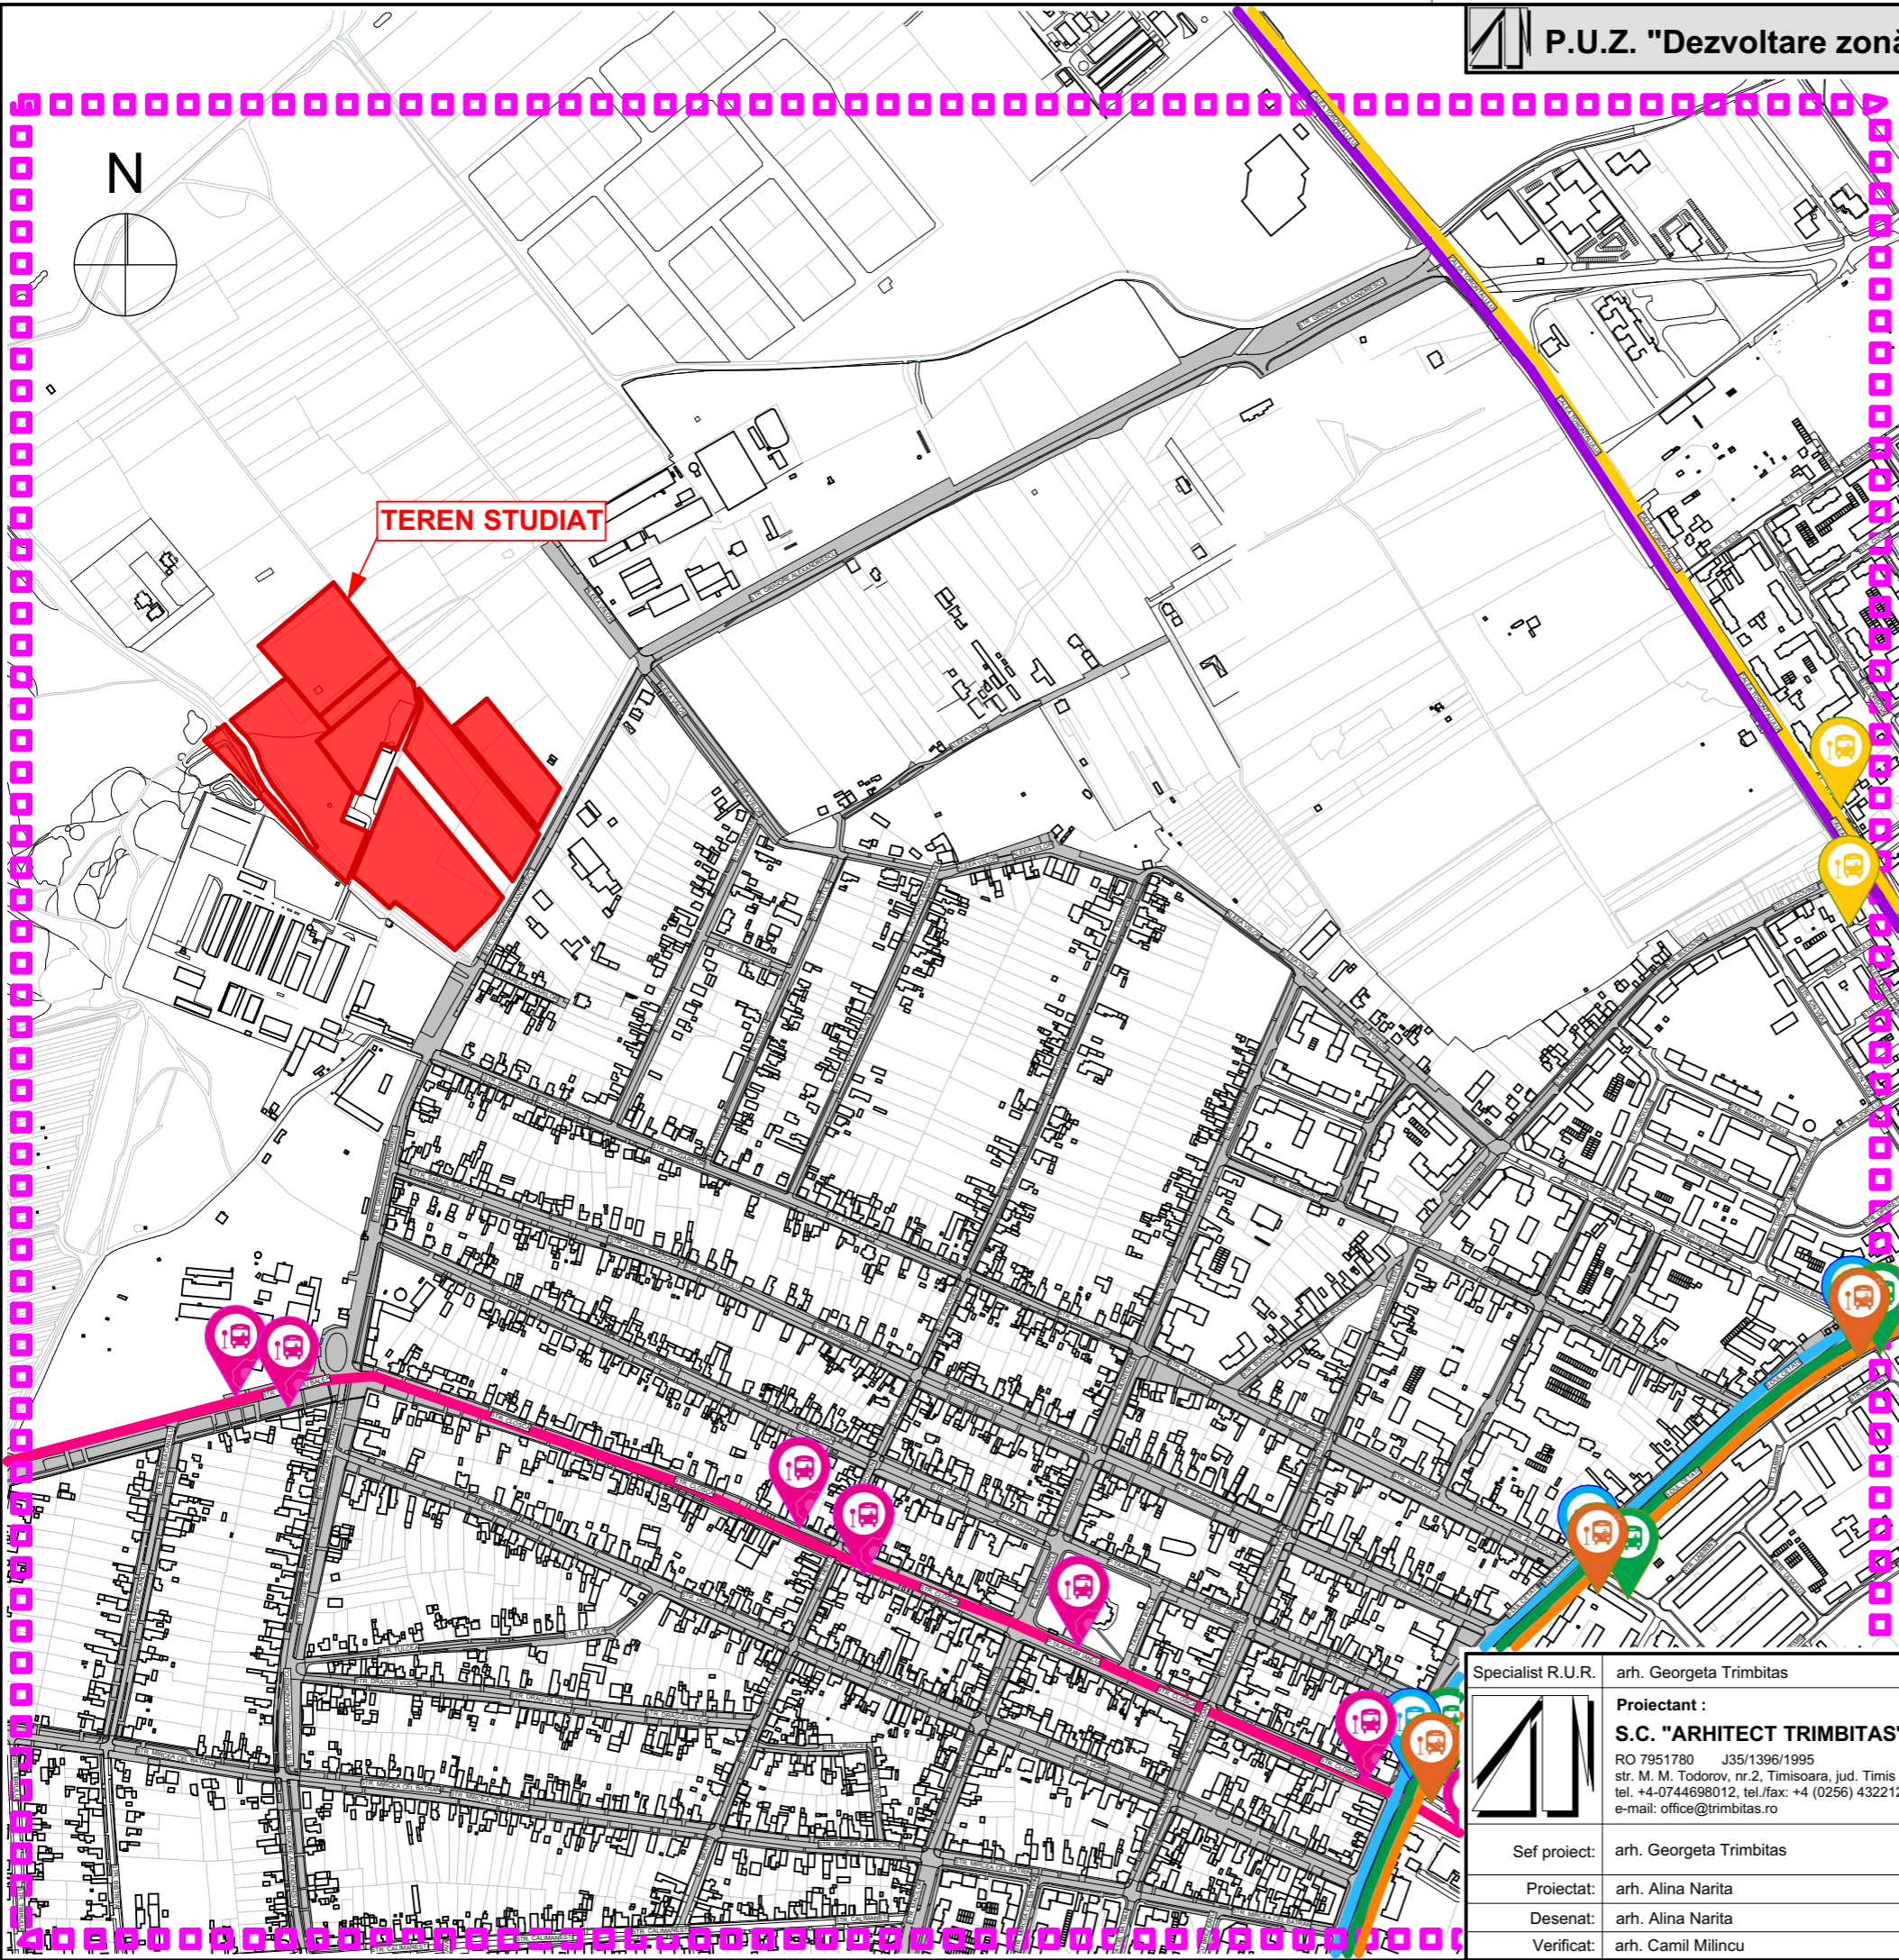

**LEGENDA**

Limita teritoriului studiat

- Linia Autobuz 13
- Linia Tramvai 4
- Linia Tramvai 7
- Linia Tramvai 10
- Linia Expres 6
- Linia Metropolitana M44

Specialist R.U.R. arh. Georgeta Trimbilas		Denumire proiect: <b>PLAN URBANISTIC ZONAL</b> "Dezvoltare zonă rezidențială și servicii"	Nr. pr.: 150/2016
Proiectant : <b>S.C. "ARHITECT TRIMBITAS" S.R.L.</b> RO 7951780 J35/1396/1995 str. M. M. Todorov, nr.2, Timișoara, jud. Timiș tel. +4-0744698012, tel./fax: +4 (0256) 432212 e-mail: office@trimbilas.ro			
Sef proiect: arh. Georgeta Trimbilas	Beneficiari: Ghiurcan Ștefan și Ghiurcan Rodica, Klimenko Corina, Loș Comelia, Bălășiu Gheorghe și Bălăș Elena		Data: octombrie 2017
Proiectat: arh. Alina Narita	Scara: 1:7500	Denumire planșă: Studiu zona - Mijloace de transport in comun	Număr planșă: 150-A05
Desenat: arh. Alina Narita			
Verificat: arh. Camil Milincu			