


A.O. - ZONA DE COMERT, BIROURI SI SERVICII

LEGENDA

- - - DELIMITARE TERITORIU STUDIAT
- AMPLASAMENT
- CAI DE COMUNICATIE RUTIERA
- CAI DE COMUNICATIE FERROVIARE
- ZONA DE PROTECTIE 20 M - CALE FERATA
- ZONA DE PROTECTIE 100 M - CALE FERATA
- ZONA DE PROTECTIE 100 M - APA
- APA
- PADURI
- ZONA VERDE CU ROL DE PROTECTIE FATA DE INFRASTRUCTURA MAJORA SAU CORIDOR ECOLOGIC
- ZONA INSTITUTII PUBLICE SI DE INTERES PUBLIC
- RIM - RESTRUCTURAREA ZONELOR CU CARACTER INDUSTRIAL / ZONA MIXTA
- ZONA MIXTA LOCUINTE SI SERVICII
- ZONA LOCUINTE CU DOTARI DE INTERES LOCAL SI GENERAL
- ZONA LOCUINTE CU DOTARI DE INTERES LOCAL
- ZONA INSTITUTII PUBLICE SI DE INTERES PUBLIC
- GOSPODARIE COMUNALA
- ZONA ACTIVITATI ECONOMICE MICA PRODUCTIE, RETAIL CASH & CARRY, SHOWROOM
- ZONA ACTIVITATI ECONOMICE CU CARACTER INDUSTRIAL, ATELIERE, STATII DE ALIMENTARE
- ZONA COMPLEX SPORTIV
- ZONA DE NUCLEE DE SERVICII, ACTIVITATI COMERCIALE, DE TURISM, BIROURI IN AFARA ZONEI CENTRALE

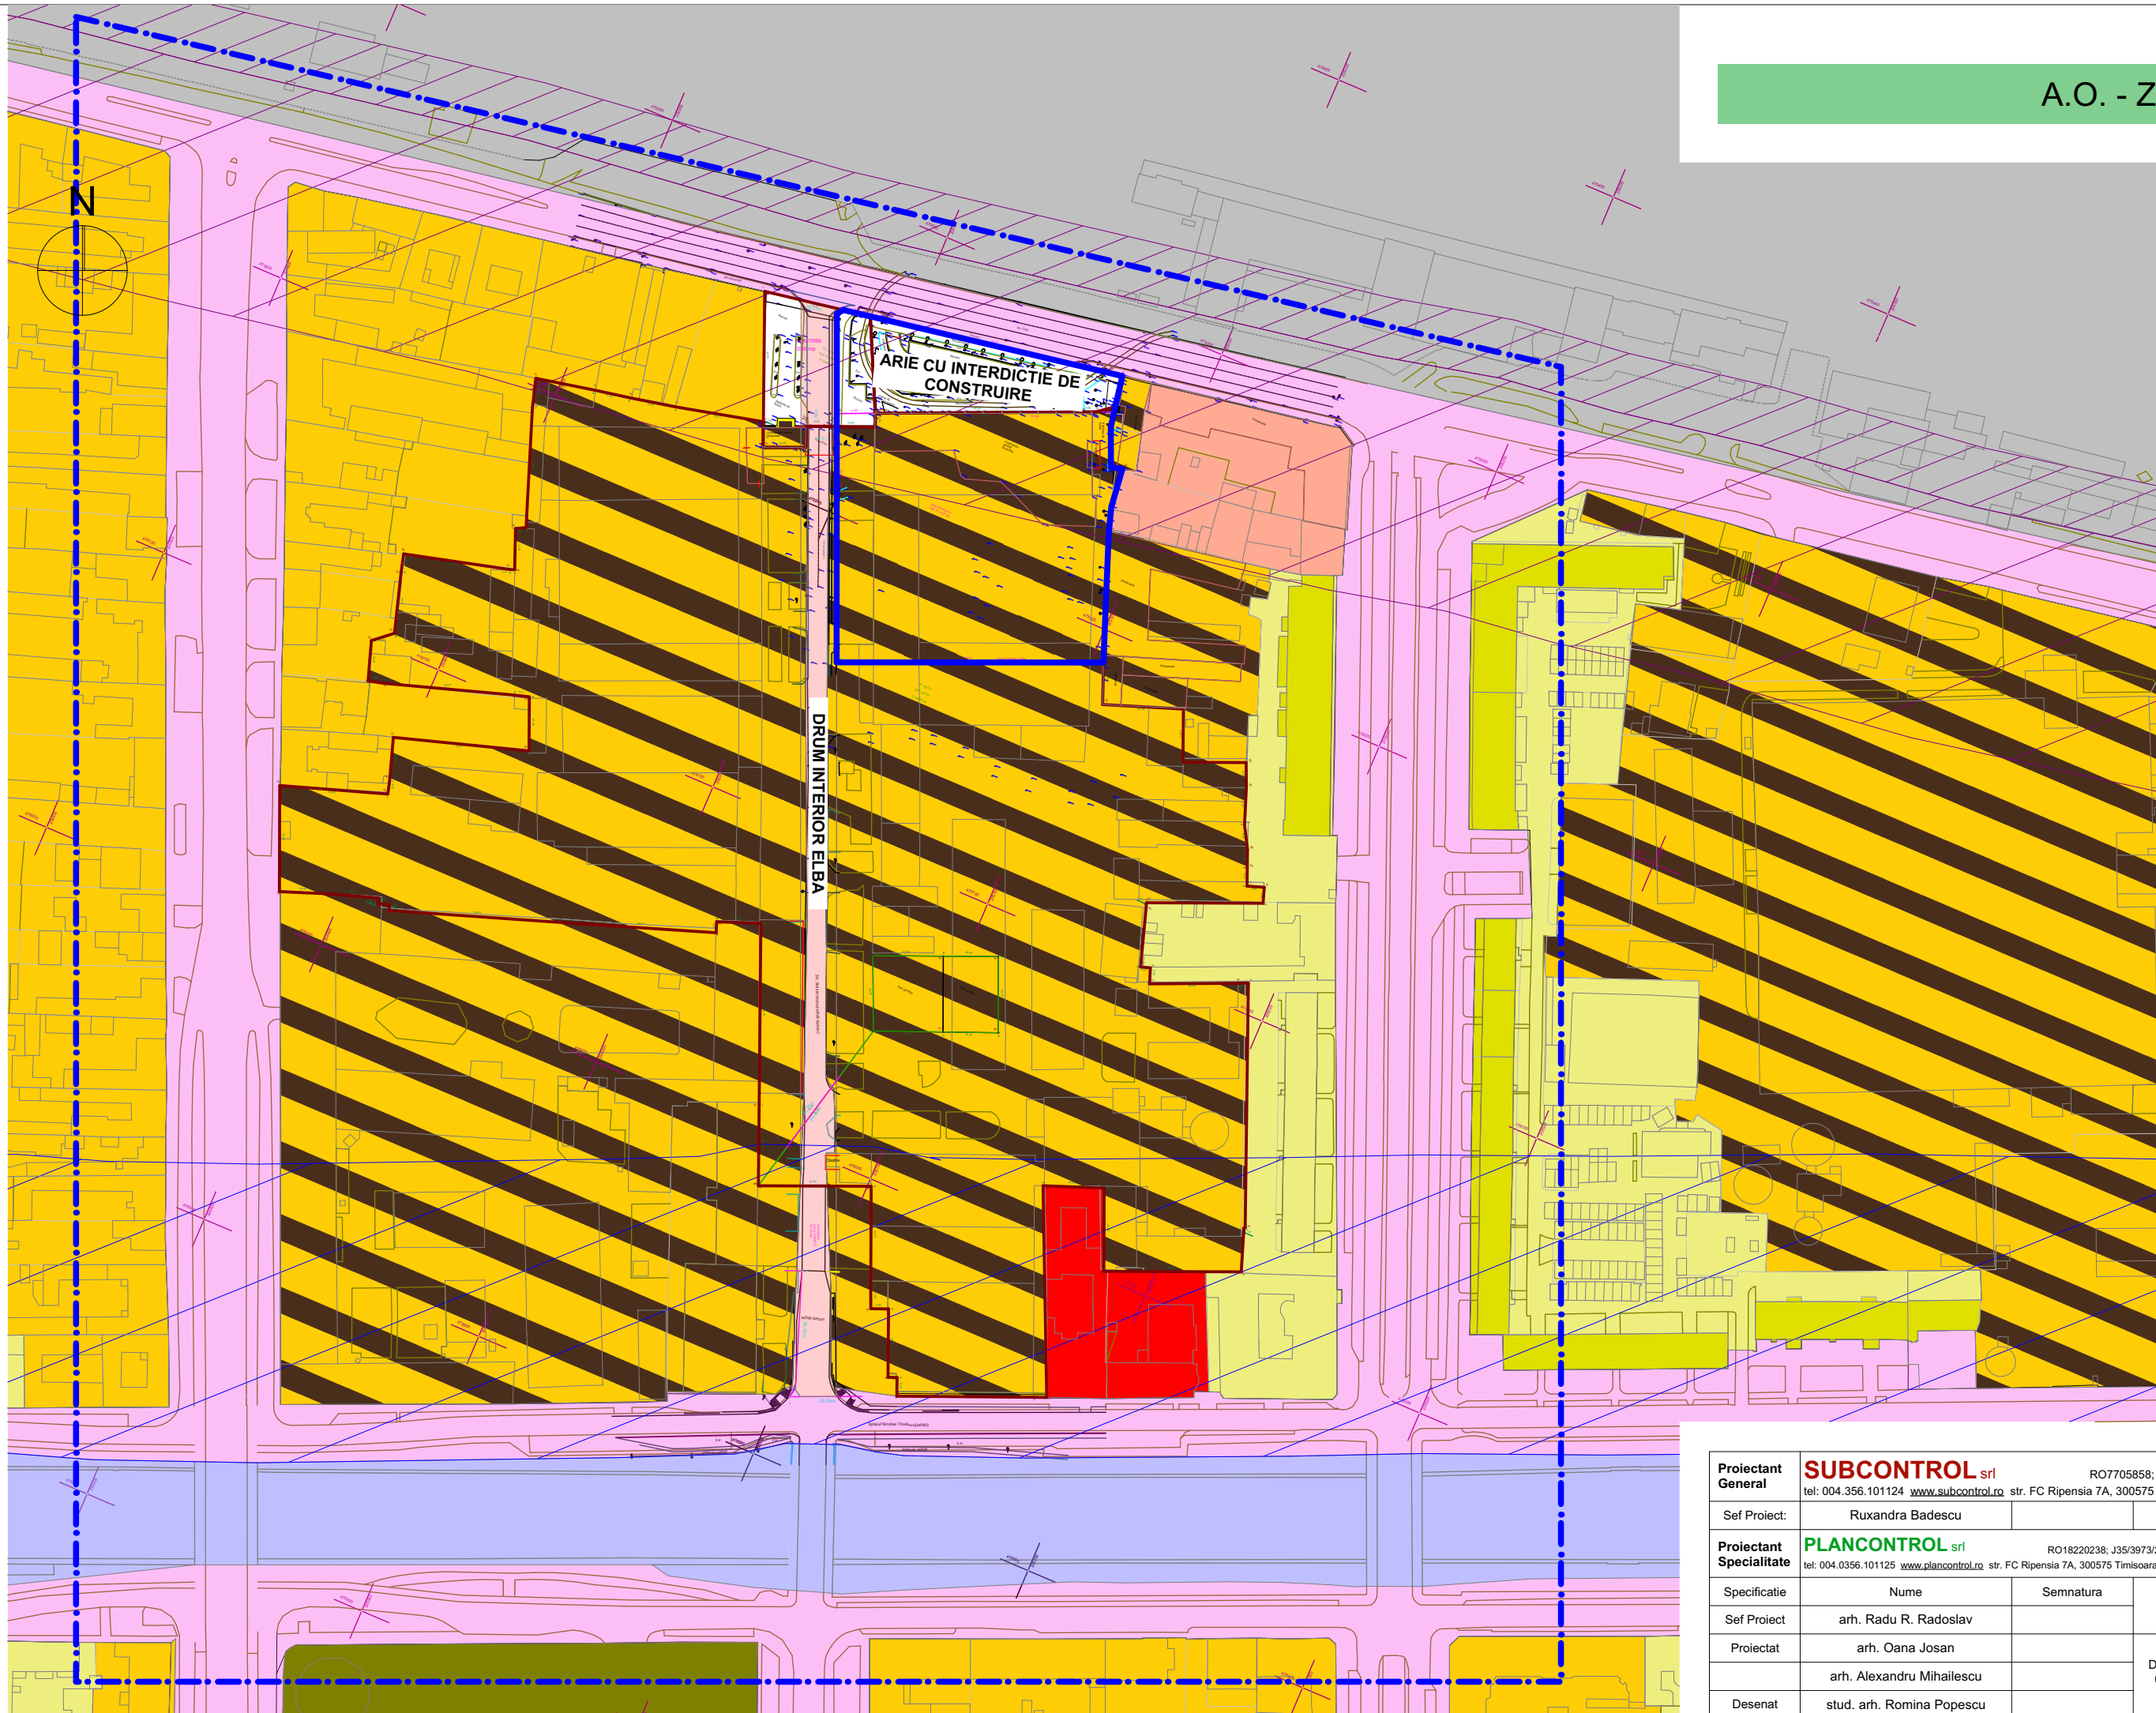

Proiectant General	SUBCONTROL srl tel: 004.356.101124 www.subcontrol.ro str. FC Ripensia 7A, 300575 Timisoara/RO	RO7705858; J35/929/1995	Beneficiar	LIDL Romania SCS	Nr.Pr.(ref. interna) 2321.09.1
Sef Proiect:	Ruxandra Badescu		Titlu Proiect	PUZ supermarket LIDL	Faza: A.O.
Proiectant Specialitate	PLANCONTROL srl tel: 004.0356.101125 www.plancontrol.ro str. FC Ripensia 7A, 300575 Timisoara/RO	RO18220238; J35/3973/2005		STR. Garii NR.1, TIMISOARA, JUD. TIMIS	Obiect:
Specificatie	Nume	Semnatura	Scara:		
Sef Proiect	arh. Radu R. Radoslav		1:2000		
Proiectat	arh. Oana Josan				
	arh. Alexandru Mihalescu		Data Proiect:		
Desenat	stud. arh. Romina Popescu		04-Oct-18		Nr.Plansa: A.04
				Analiza situatie existenta	