




P.U.Z.

"Extindere zonă rezidențială strada Gavril Musicescu, Timișoara"

Str. Gavril Musicescu, CF nr. 415200, Intravilan Timișoara, jud. Timiș

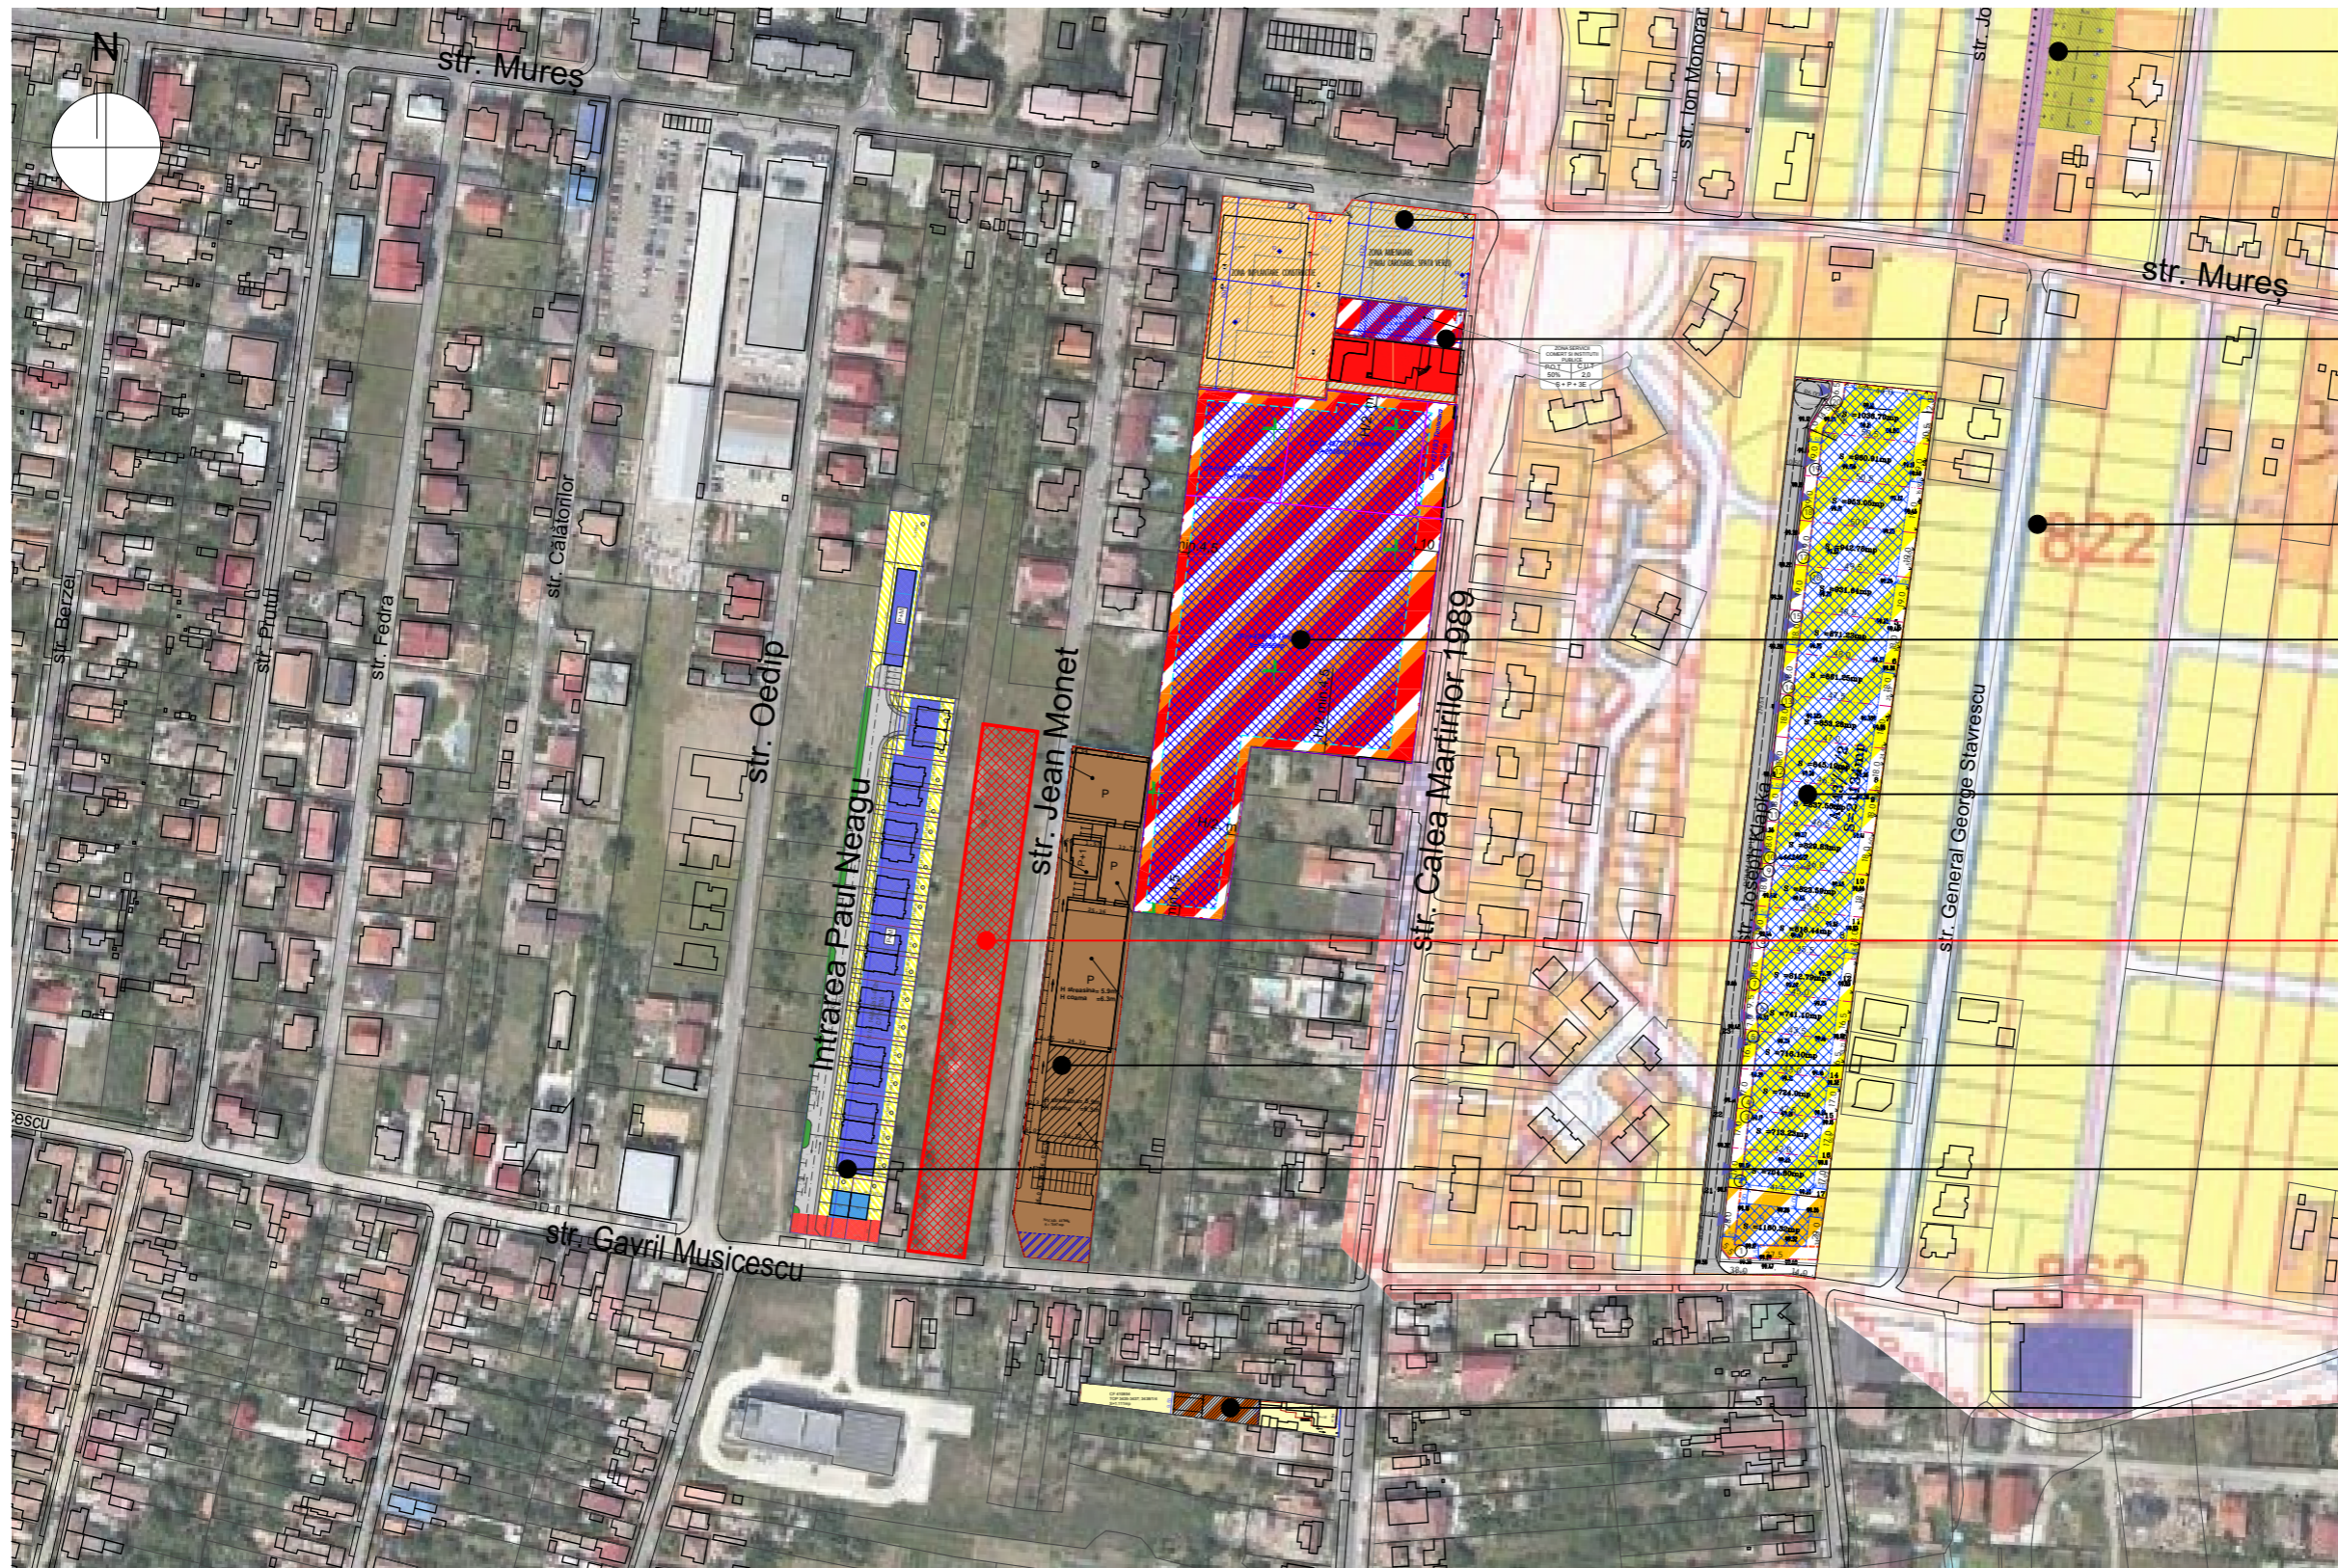

PUD APROBAT HCL 330/26.07.2005
"Locuințe unifamiliale"

PUD APROBAT HCL 472/20.12.2010
"CONSTRUIRE SPATIU COMERCIAL PRODUSE ALIMENTARE SI
NEALIMENTARE; SISTEMATIZARE VERTICALA, ÎMPREJMUIRE SI
PANOU RECLAMA (TOTEM), RACORD UTILITATI"

PUZ APROBAT HCL 37/31.01.2012
"CONSTRUIRE IMOBIL SERVICII SI COMERT S+P+3E"

PUZ APROBAT HCL 91/28.04.1998
"Lidia-Musicescu-Martinilor-Urseni"

AVIZ DE OPORTUNITATE Nr. 13 din 11.05.2017
"Construire ansamblu de locuințe colective în regim de
înălțime P+3E - S+P+5E, construire supermarket în regim
de înălțime P+1E cu parcuri deschise la parter, construire
platformă parcaj și acces din Călea Martirilor "

PUD APROBAT HCL 502/31.10.2006
"Lotizare pentru locuinte strada Musicescu"

TEREN STUDIAT
CF 415200 Nr. Cad. 415200

PUZ APROBAT HCL 22/28.01.2014
"EXTINDERE HALA EXISTENTA PENTRU DEPOZITARE,
ÎMPREJMUIRI"

PUD APROBAT HCL 284/06.06.2006
"Extindere zona de locuinte - str. G.Musicescu nr.
105, 107 "

PUD APROBAT HCL 276/29.06.2010
"AMENAJARE SPALATORIE AUTO"

Specialist R.U.R.	arh. Georgeta Trîmbițaș	Denumire proiect:	PLAN URBANISTIC ZONAL "Extindere zonă rezidențială strada Gavril Musicescu, Timișoara" Str. Gavril Musicescu, CF nr. 415200, Timișoara, jud. Timiș	Nr. proiect: 141/2015
	Proiectant : S.C. "ARHITECT TRIMBITAS" S.R.L. RO 7951780 J35/1396/1995 str. M. M. Todorov, nr.2, Timișoara, jud. Timiș tel. +4-0744698012, tel./fax: +4 (0256) 432212 e-mail: office@trimbitas.ro	Beneficiar:	Poparad Sorin și Poparad Adriana Zorica	Faza: P.U.Z.
Șef proiect:	arh. Georgeta Trîmbițaș	Scara:	1 / 3000	Data: 20/02/2018
Proiectat:	arh. Andrei Tiron	Denumire planșă:	Documentații de urbanism aprobate în zonă	Nr. planșă: 141 A /08
Desenat:	arh. Andrei Tiron			
Verificat:	arh. Alina Narița			