



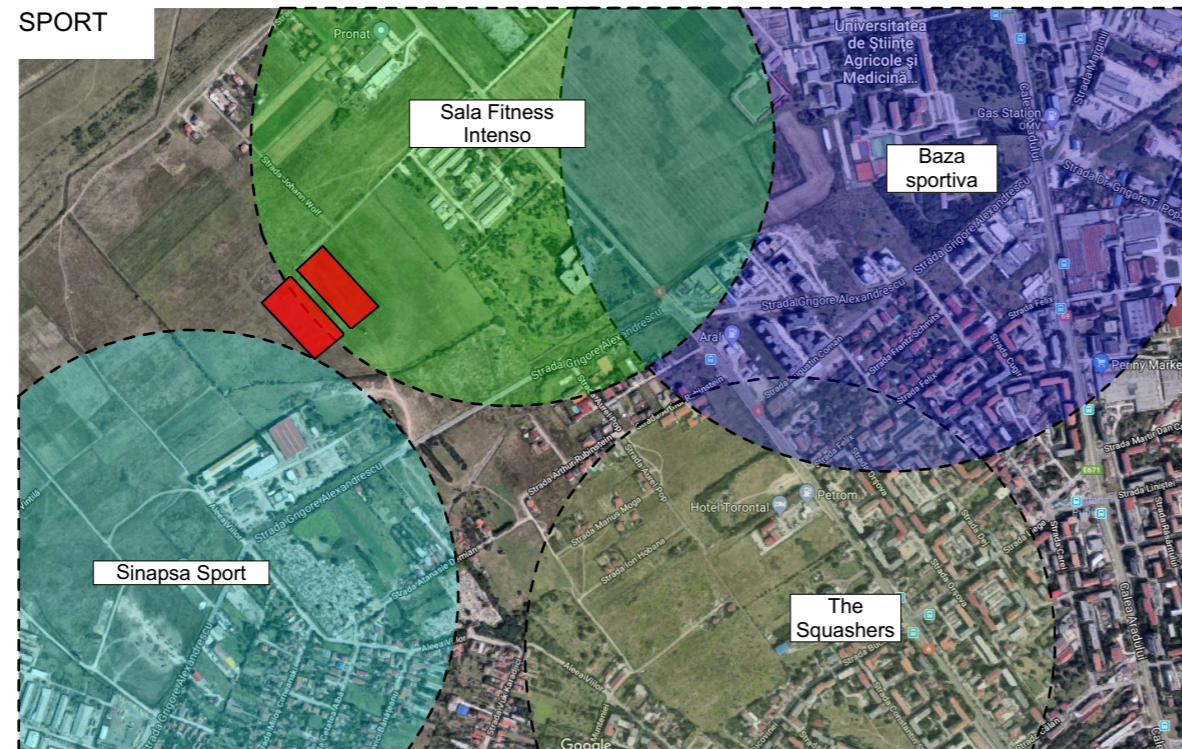


SPORT

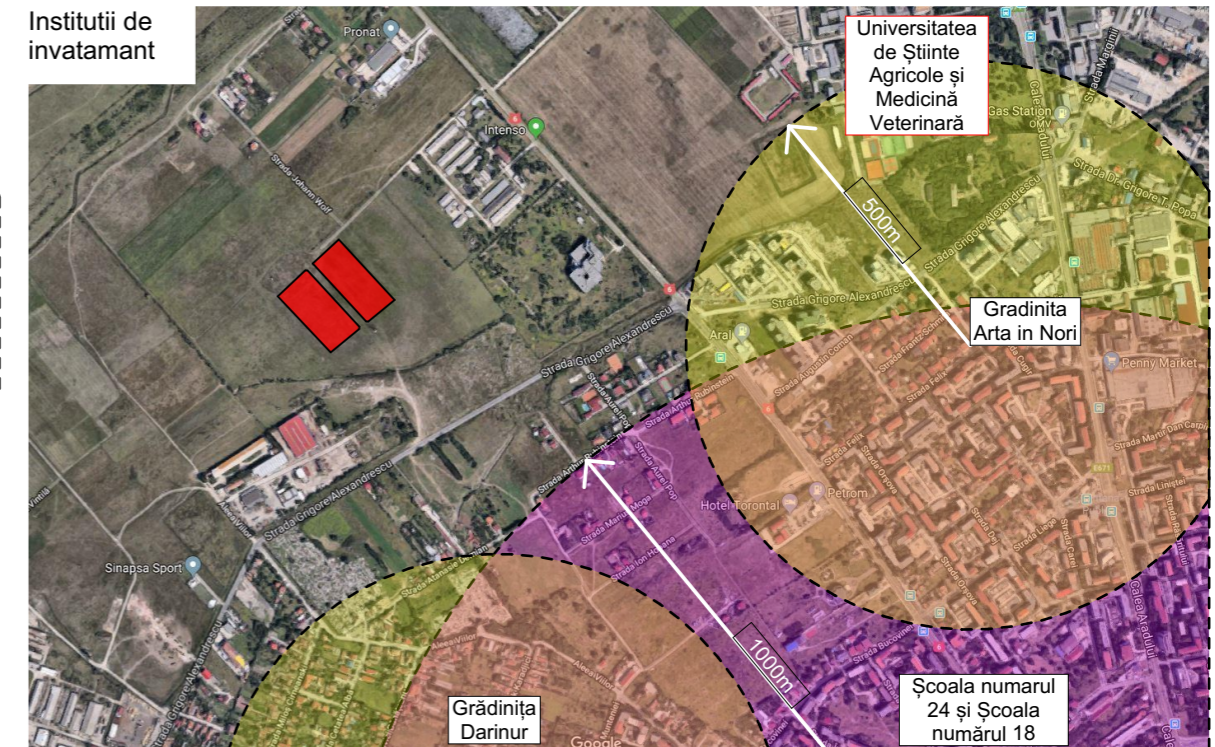


Instituii de invatamant



SANATATE

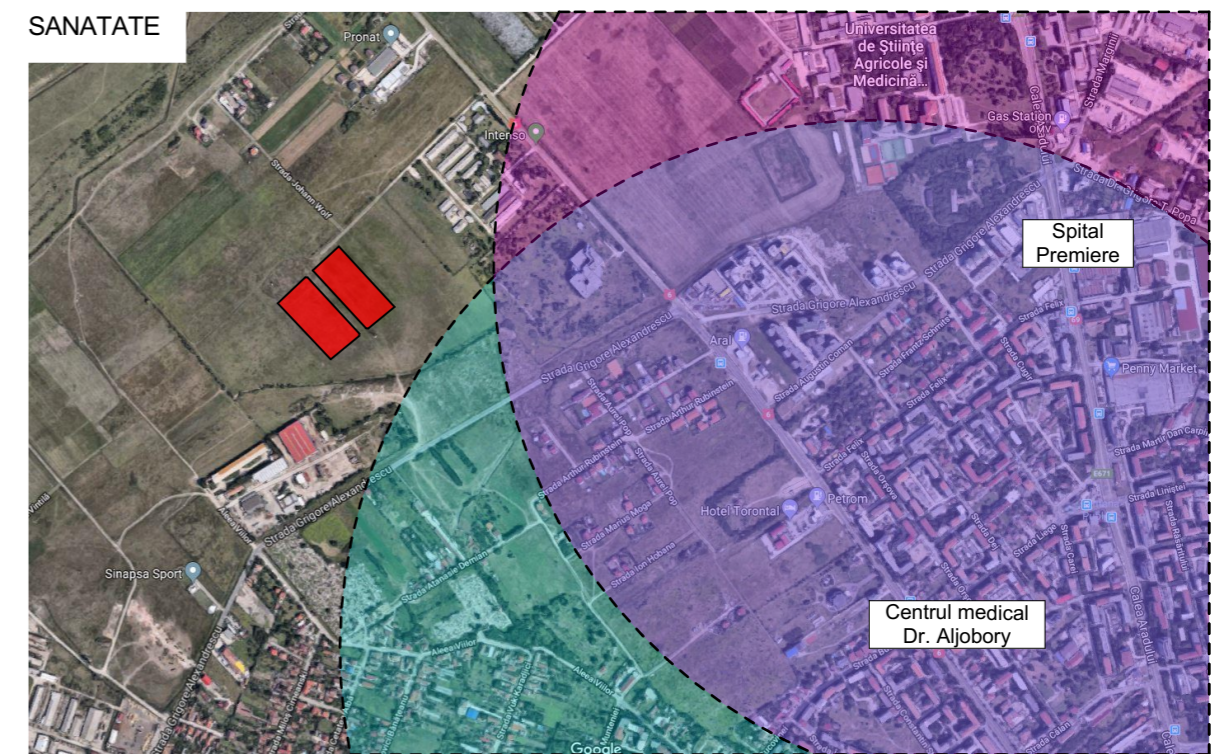

SPATII VERZI

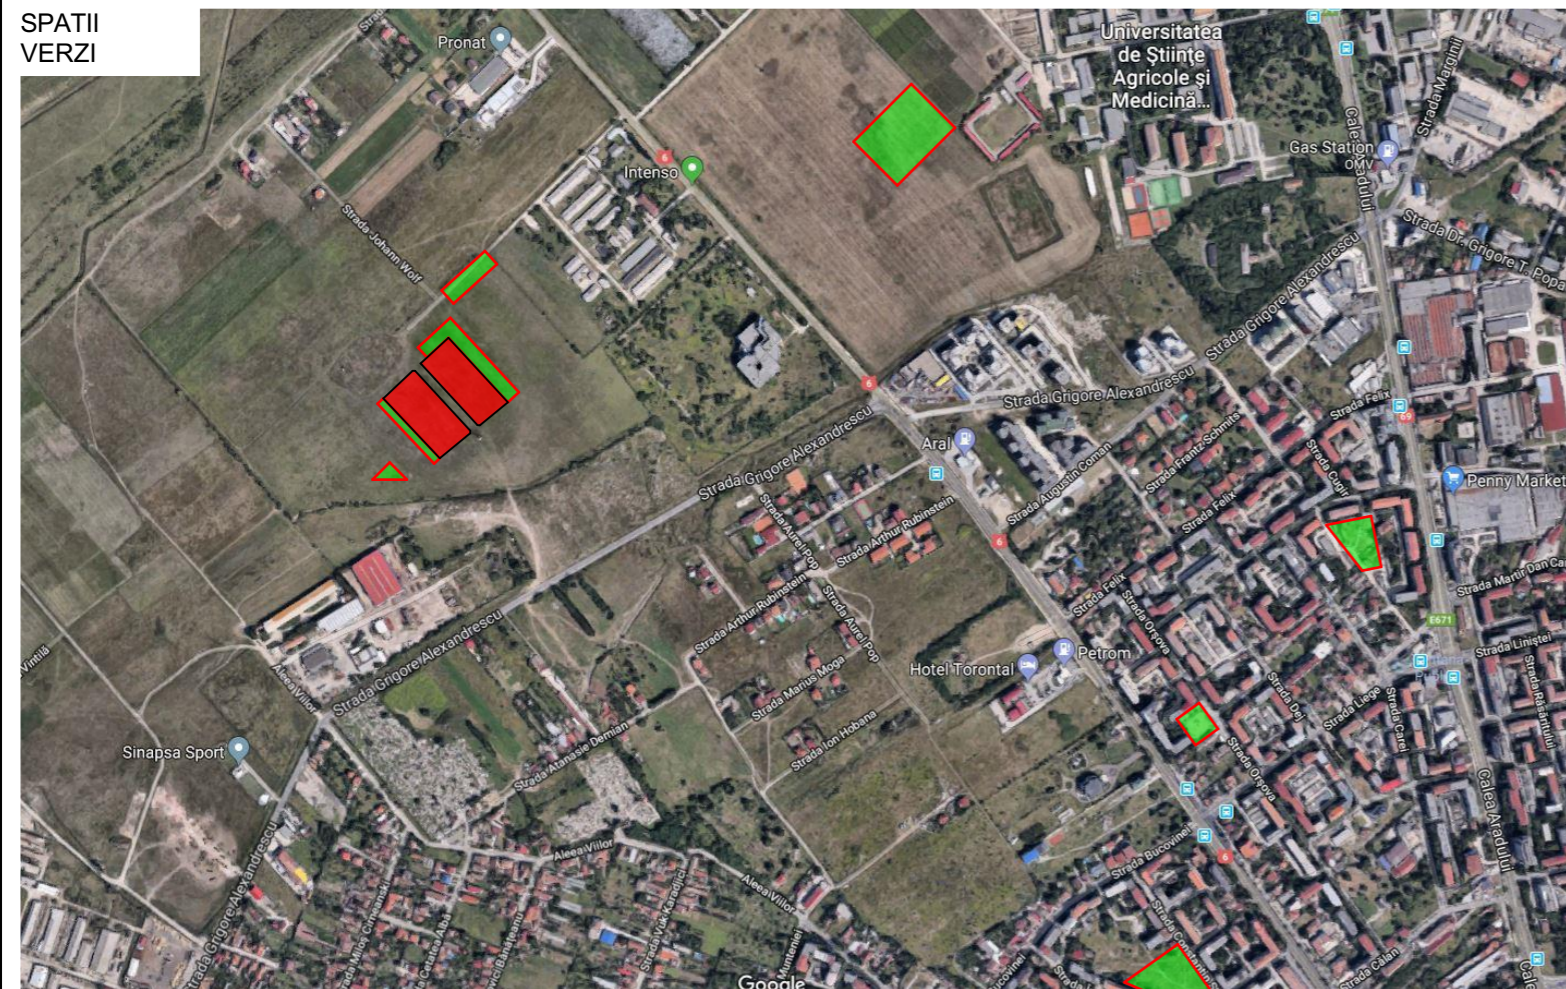

Specialist RUR:		arh. Georgeta Trimbitas		Denumire proiect:		Nr. pr.:	
Proiectant:		S.C. ARHITECT TRIMBIȚAȘ S.R.L.		Modificare partiala P.U.Z. aprobat cu HCL nr. 303/18.12.2012		161/2017	
		Timișoara, tel. +4-0744698012		- Zona Calea Torontalului, Timisoara		Faza:	
		tel./fax: +4 (0256) 432212		Beneficiar: Luca Petru Adrian		P.U.Z.	
Sef proiect:	arh. Georgeta Trimbițaș	Scara:	Denumire planșă:				
Proiectat:	arh. Tiron Andrei	Funcțiuni in zona					
Desenat:	arh. Tiron Andrei						
Verificat:	arh. Alina Narita	Data: 11/05/2018	Nr. pl.:	161 A /05			