




POLITICA 2 - CRESTEREA PONDERII IMM IN ECONOMIA LOCALA

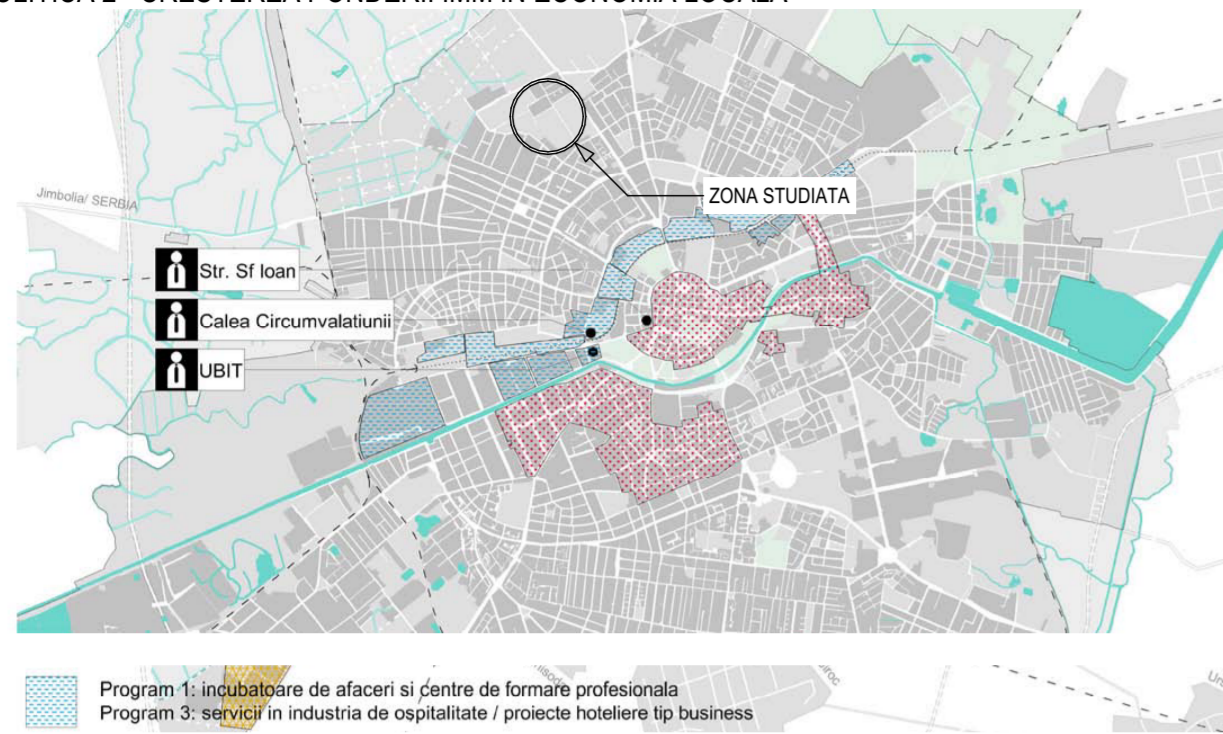


POLITICA 3 - DEZVOLTAREA UNEI INFRASTRUCTURI ECONOMICE URBALE COMPETITIVE

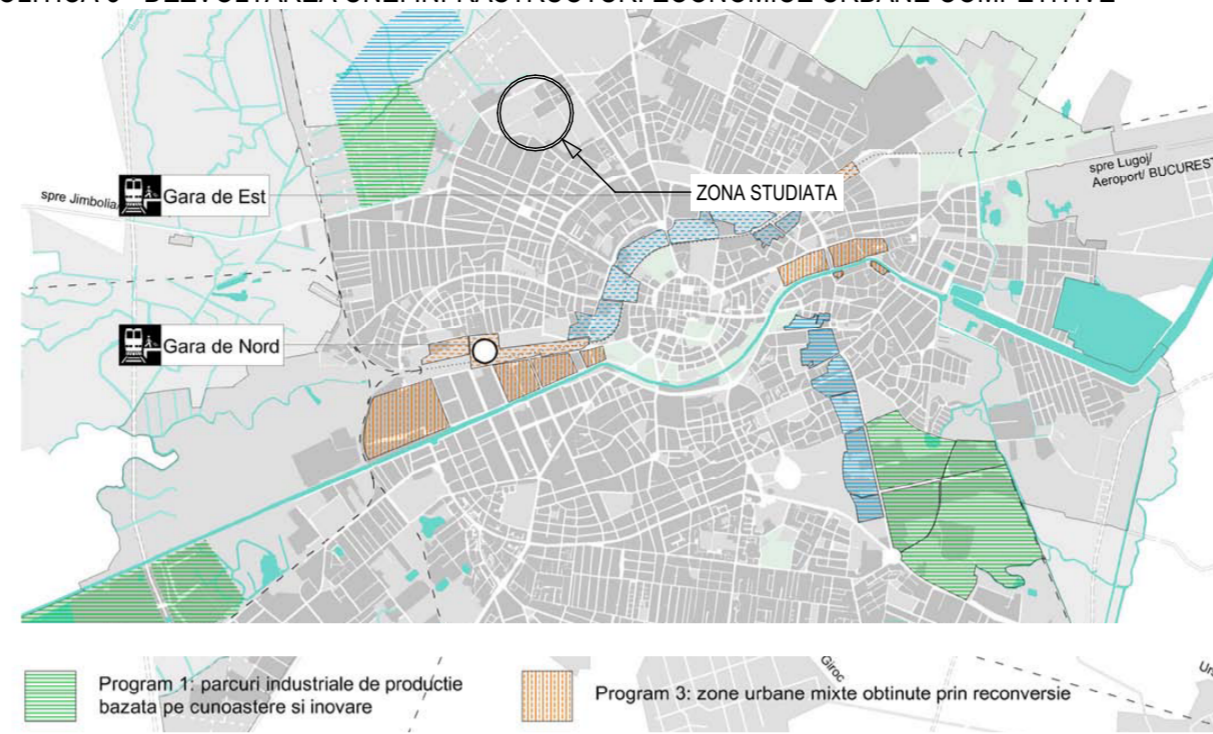


POLITICA 4 - ASIGURAREA INFRASTRUCTURII EDILITARE, A MOBILITĂȚII ȘI A INFRASTRUCTURII DE COMUNICARE

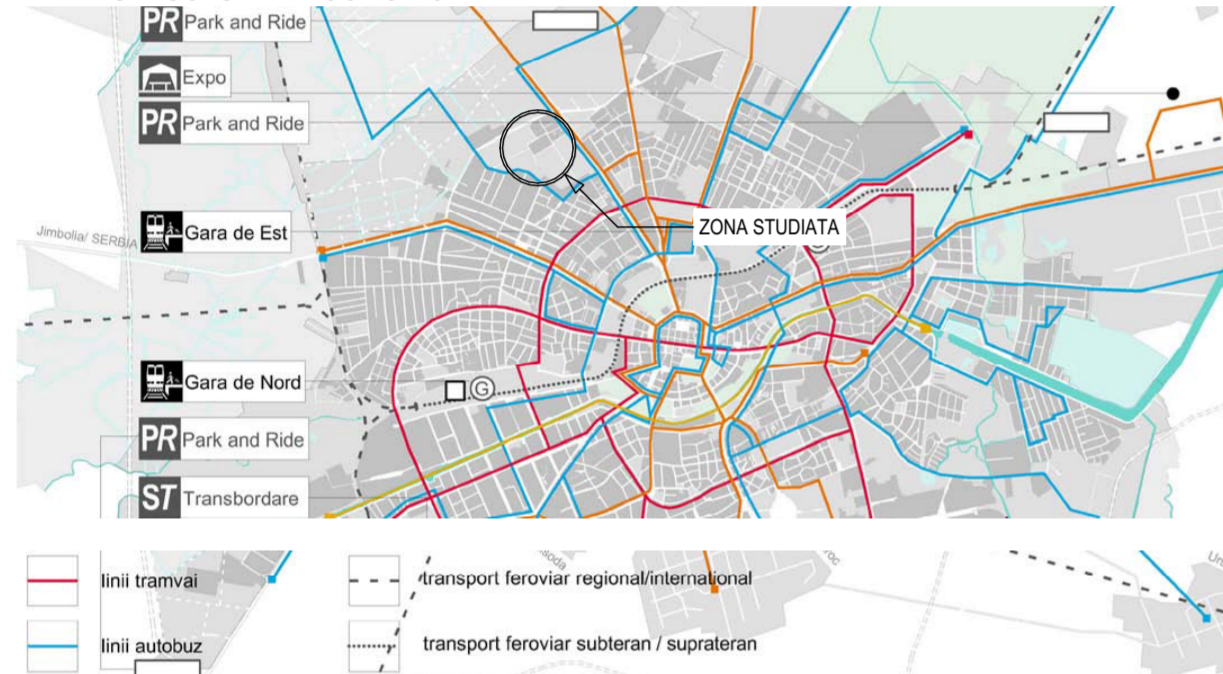


POLITICA 4 - ASIGURAREA INFRASTRUCTURII EDILITARE, A MOBILITĂȚII ȘI A INFRASTRUCTURII DE COMUNICARE

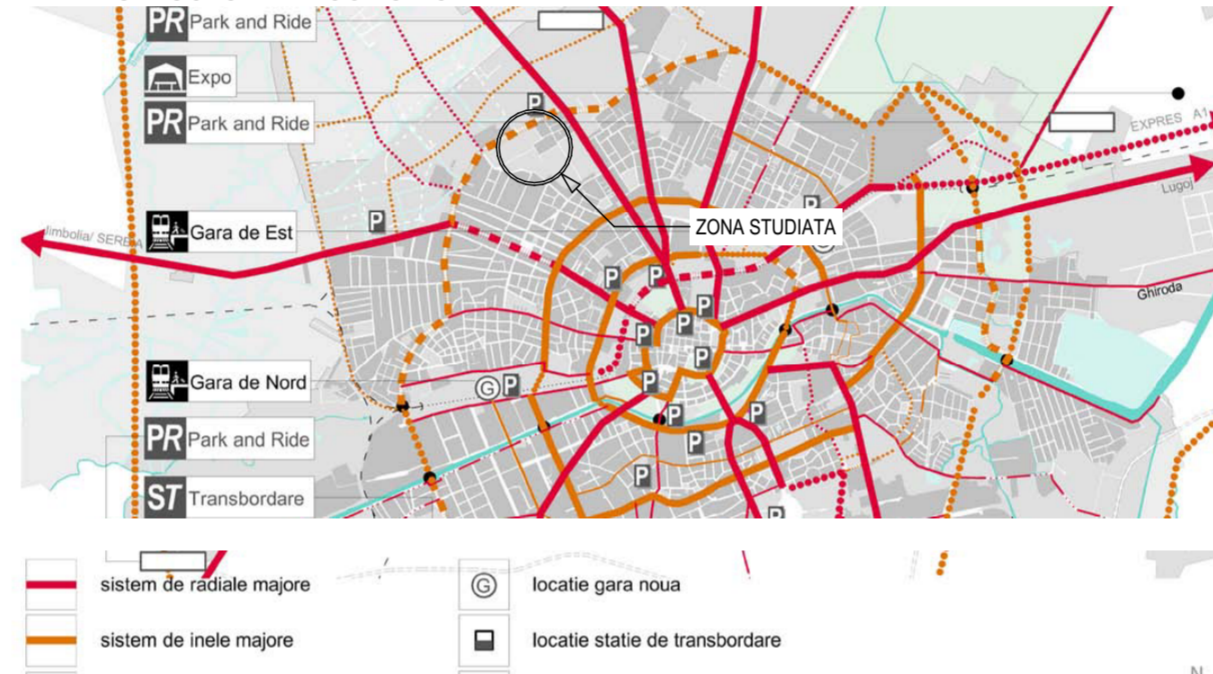


POLITICA 4 - ASIGURAREA INFRASTRUCTURII EDILITARE, A MOBILITĂȚII ȘI A INFRASTRUCTURII DE COMUNICARE

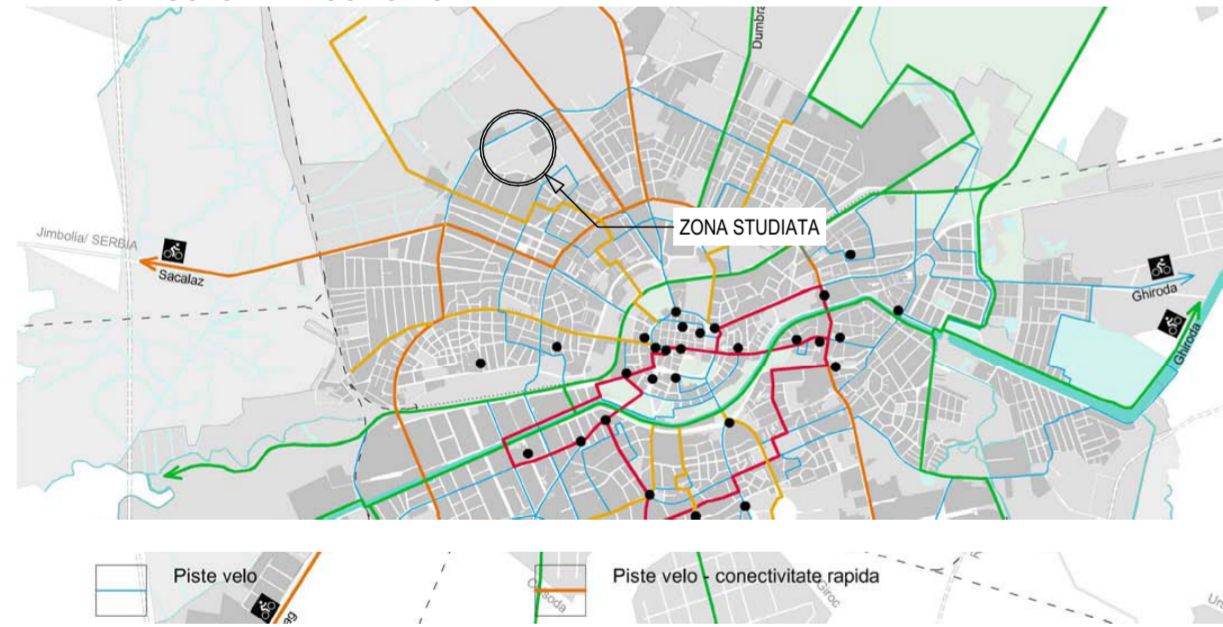


POLITICA 5 - ÎMBUNĂȚĂȚIREA CALITĂȚII DOMENIULUI PUBLIC

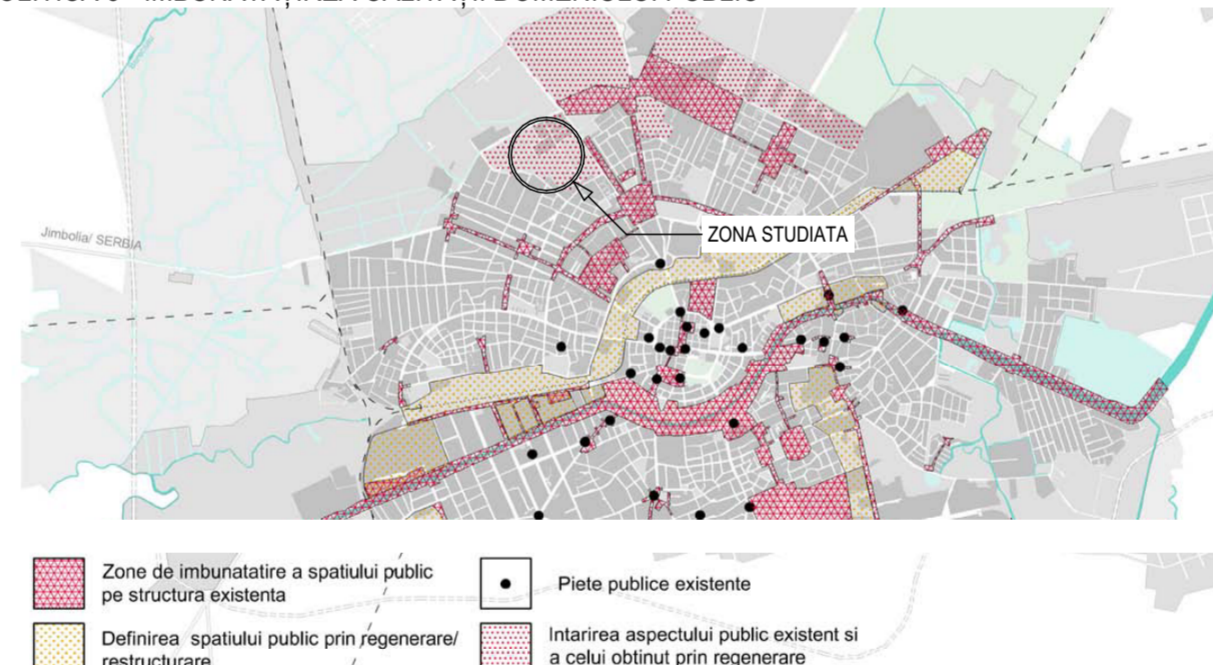

POLITICA 6 - CRESTEREA CALITĂȚII LOCUIRII

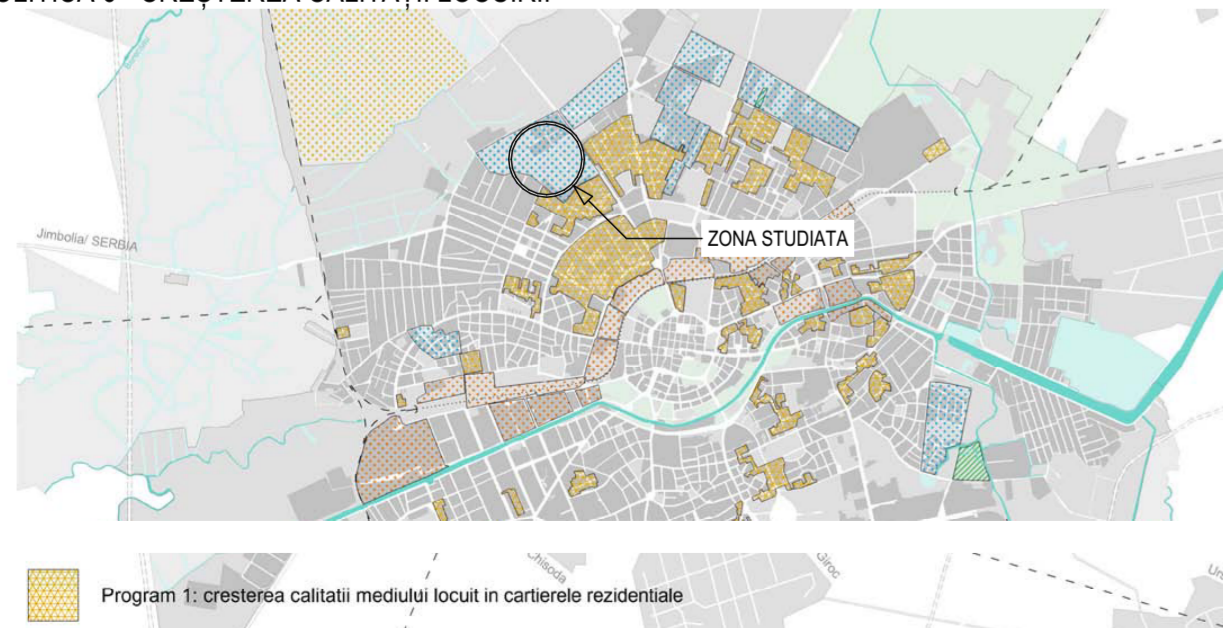

POLITICA 5 - ÎMBUNĂȚĂȚIREA CALITĂȚII DOMENIULUI PUBLIC


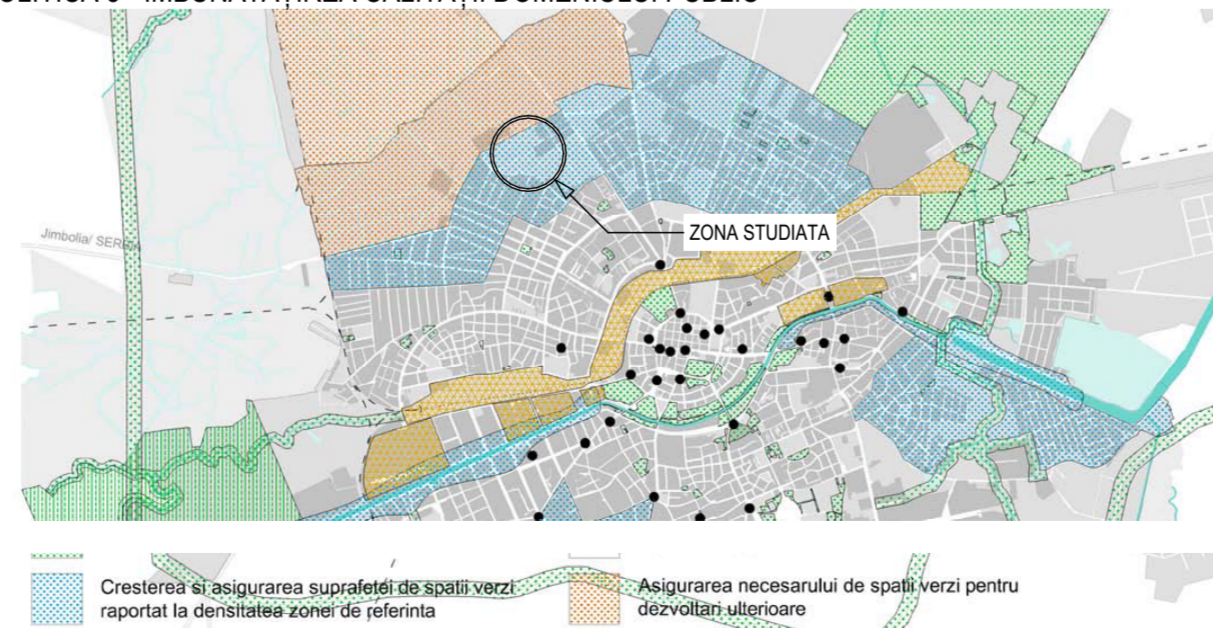


INCADRARE IN MASTERPLAN

CONSTRUIRE LOCUINTE COLECTIVE IN REGIM S+P+3E SI ETAJ RETRAS

INCADRARE IN PREVEDERILE MASTERPLAN PROPUNERILOR RELIMINARE CE VOR FI SUPUSE SPRE AVIZARE - ETAPA A 3-A ELABORARE PUG TIMISOARA, APROPBATE PRIN HCL NR. 428 / 30.07.2013

VIZIUNEA DE DEZVOLTARE MAJORA

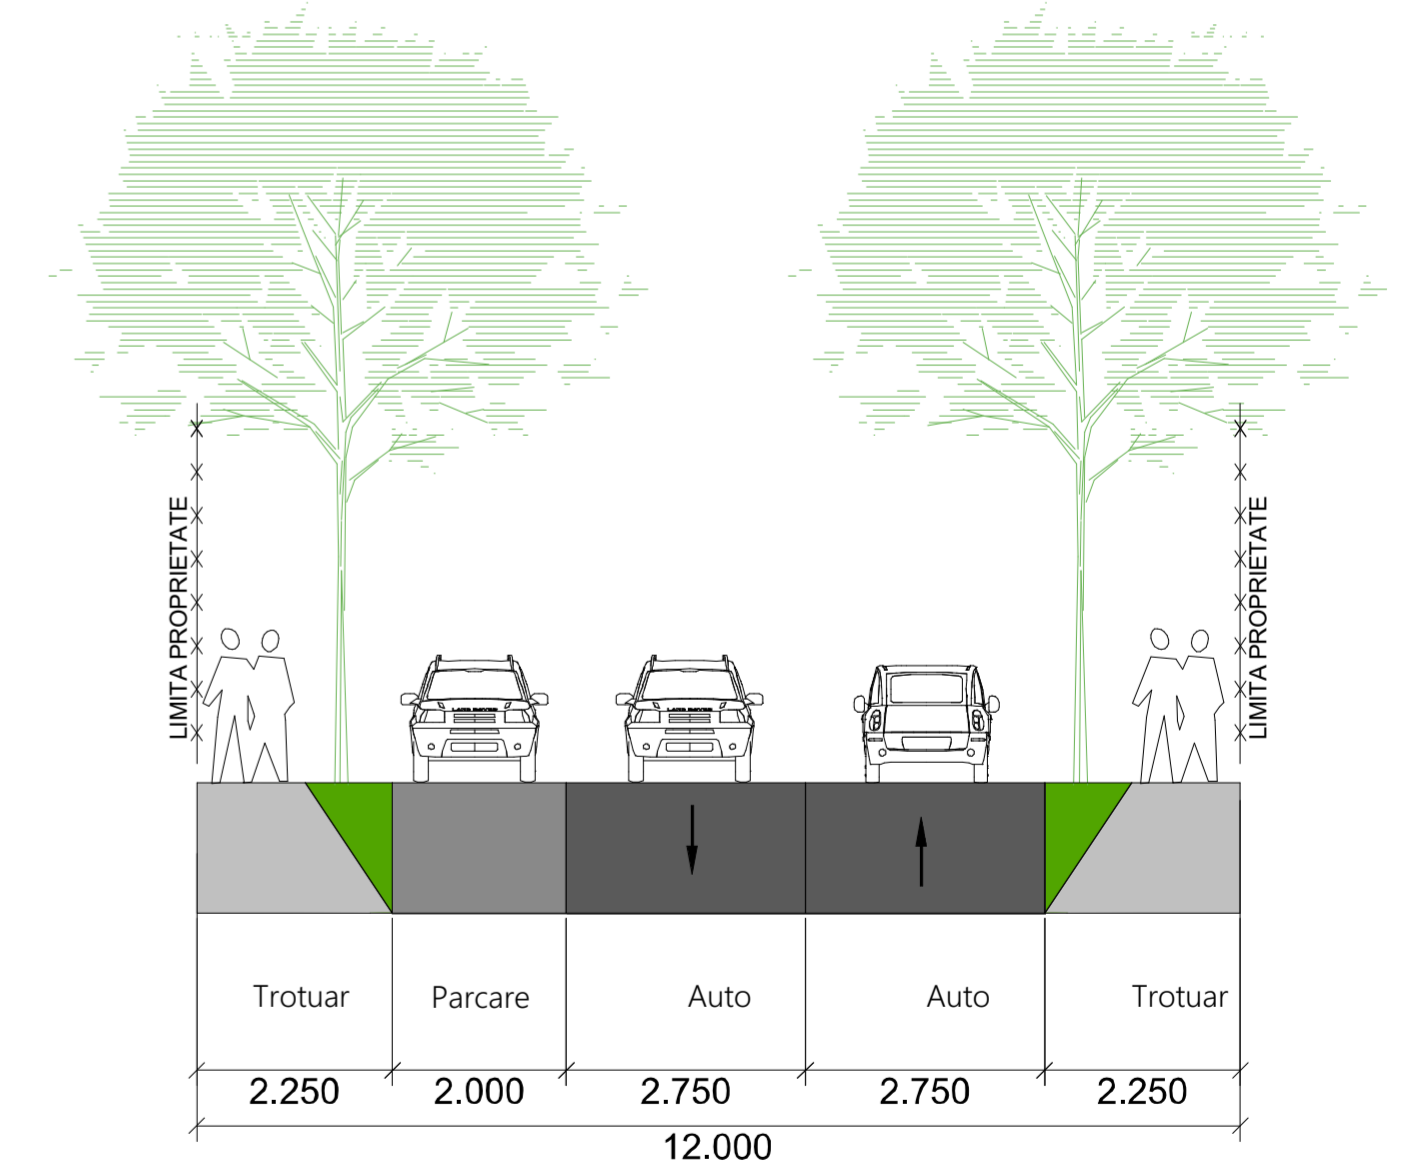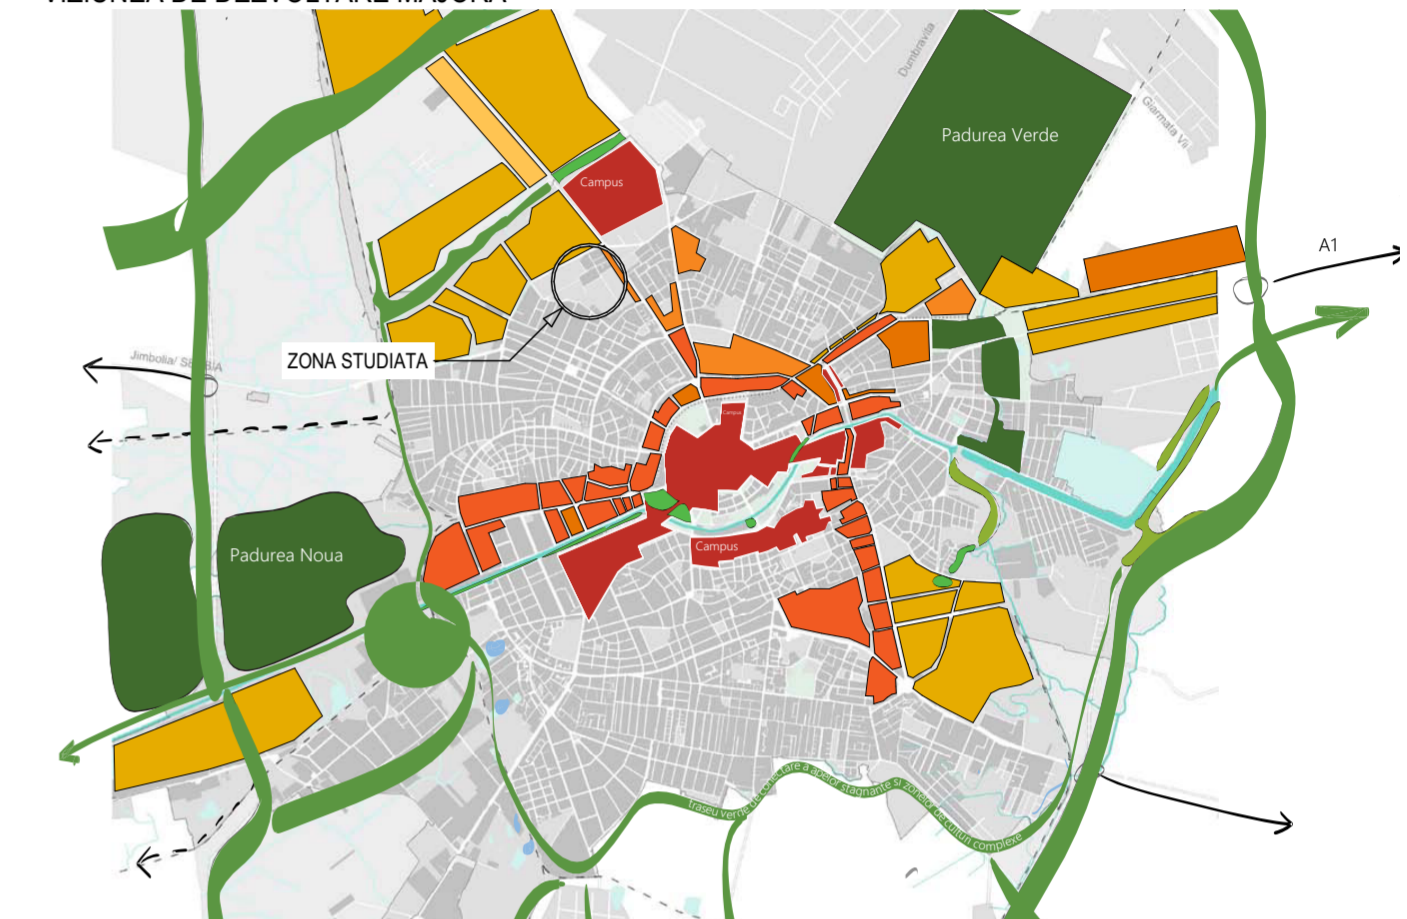

PROFIL STRADAL PROPUS STRADA PROPUSA SPRE LARGIRE- DRUM APROBAT CONFORM HCL 418-2018

INCADRARE IN MASTERPLAN

<b>UP STUDIO PROJECT</b> RO 29883600 Sebes, jud. Alba str.Mihai Eminescu nr.24 tel.0742.068582 www.upstudioproject.com		Beneficiar: CUT TEODOR Amplasament: Str. AUREL POP. nr. 13B, CF nr. 434773 (CF vechi 146503, nr. CAD vechi A541/3/6) nr. CAD 434773 Titlul proiectului:		Proiect nr.: 128/2018
Specificatie: SEF PROIECT PROIECTAT INTOCMIT		Titlu/Numr: Arh. Davidescu Ruxandra Arh. Enacopol Razvan Arh. Enacopol Razvan		Faza: STUDIU DE OPORTUNITATE Format: A2
Data: AUGUST 2018		Scara: CONSTRUIRE LOCUINTE COLECTIVE IN REGIM S+P+3 SI ETAJ RETRAS		Planşa nr. A.2.5
Titlul planşei: INCADRAREA IN MASTERPLAN		Proiect de arhitectură cuprinde în el nu pot fi copiate, reproduse sau utilizate, parţial sau în întregime, decât cu acordul scris al UP STUDIO PROJECT în nu pot fi folosite în alt scop decât cel pentru care au fost elaborate. Plăsele autentice poartă în original semnătura şi stampila UP STUDIO PROJECT.		