


# Conceptul general de dezvoltare urbană (MASTERPLAN) Timișoara - POLITICA 10

Imobilul propus se va integra în politica 10 din Masterplan prin utilizarea unor soluții tehnice care să sporească eficiența energetică a clădirii până la nivelul standardelor impuse de legislația ce va intra în vigoare din 31 decembrie 2020. Deasemenea utilizarea de stații pentru alimentarea mașinilor electrice în parcare din incintă reprezintă un element în plus care să ateste integrarea soluției propuse în politica 10 din Masterplan.

PLANUL  
URBANISTIC  
GENERAL  
TIMIȘOARA  
2012

POLITICA 10: ASIGURAREA UNUI MEDIU URBAN  
NEPOLUANT, CU EMISII REDUSE DE CO<sub>2</sub> ȘI PULBERI PENTRU  
UN ORAȘ VERDE  
PR. 3: CREȘTEREA EFICIENȚEI ENERGETICEE / PR. 4:  
MANAGEMENTUL DEȘEURILOR MENAJERE ȘI INDUSTRIALE

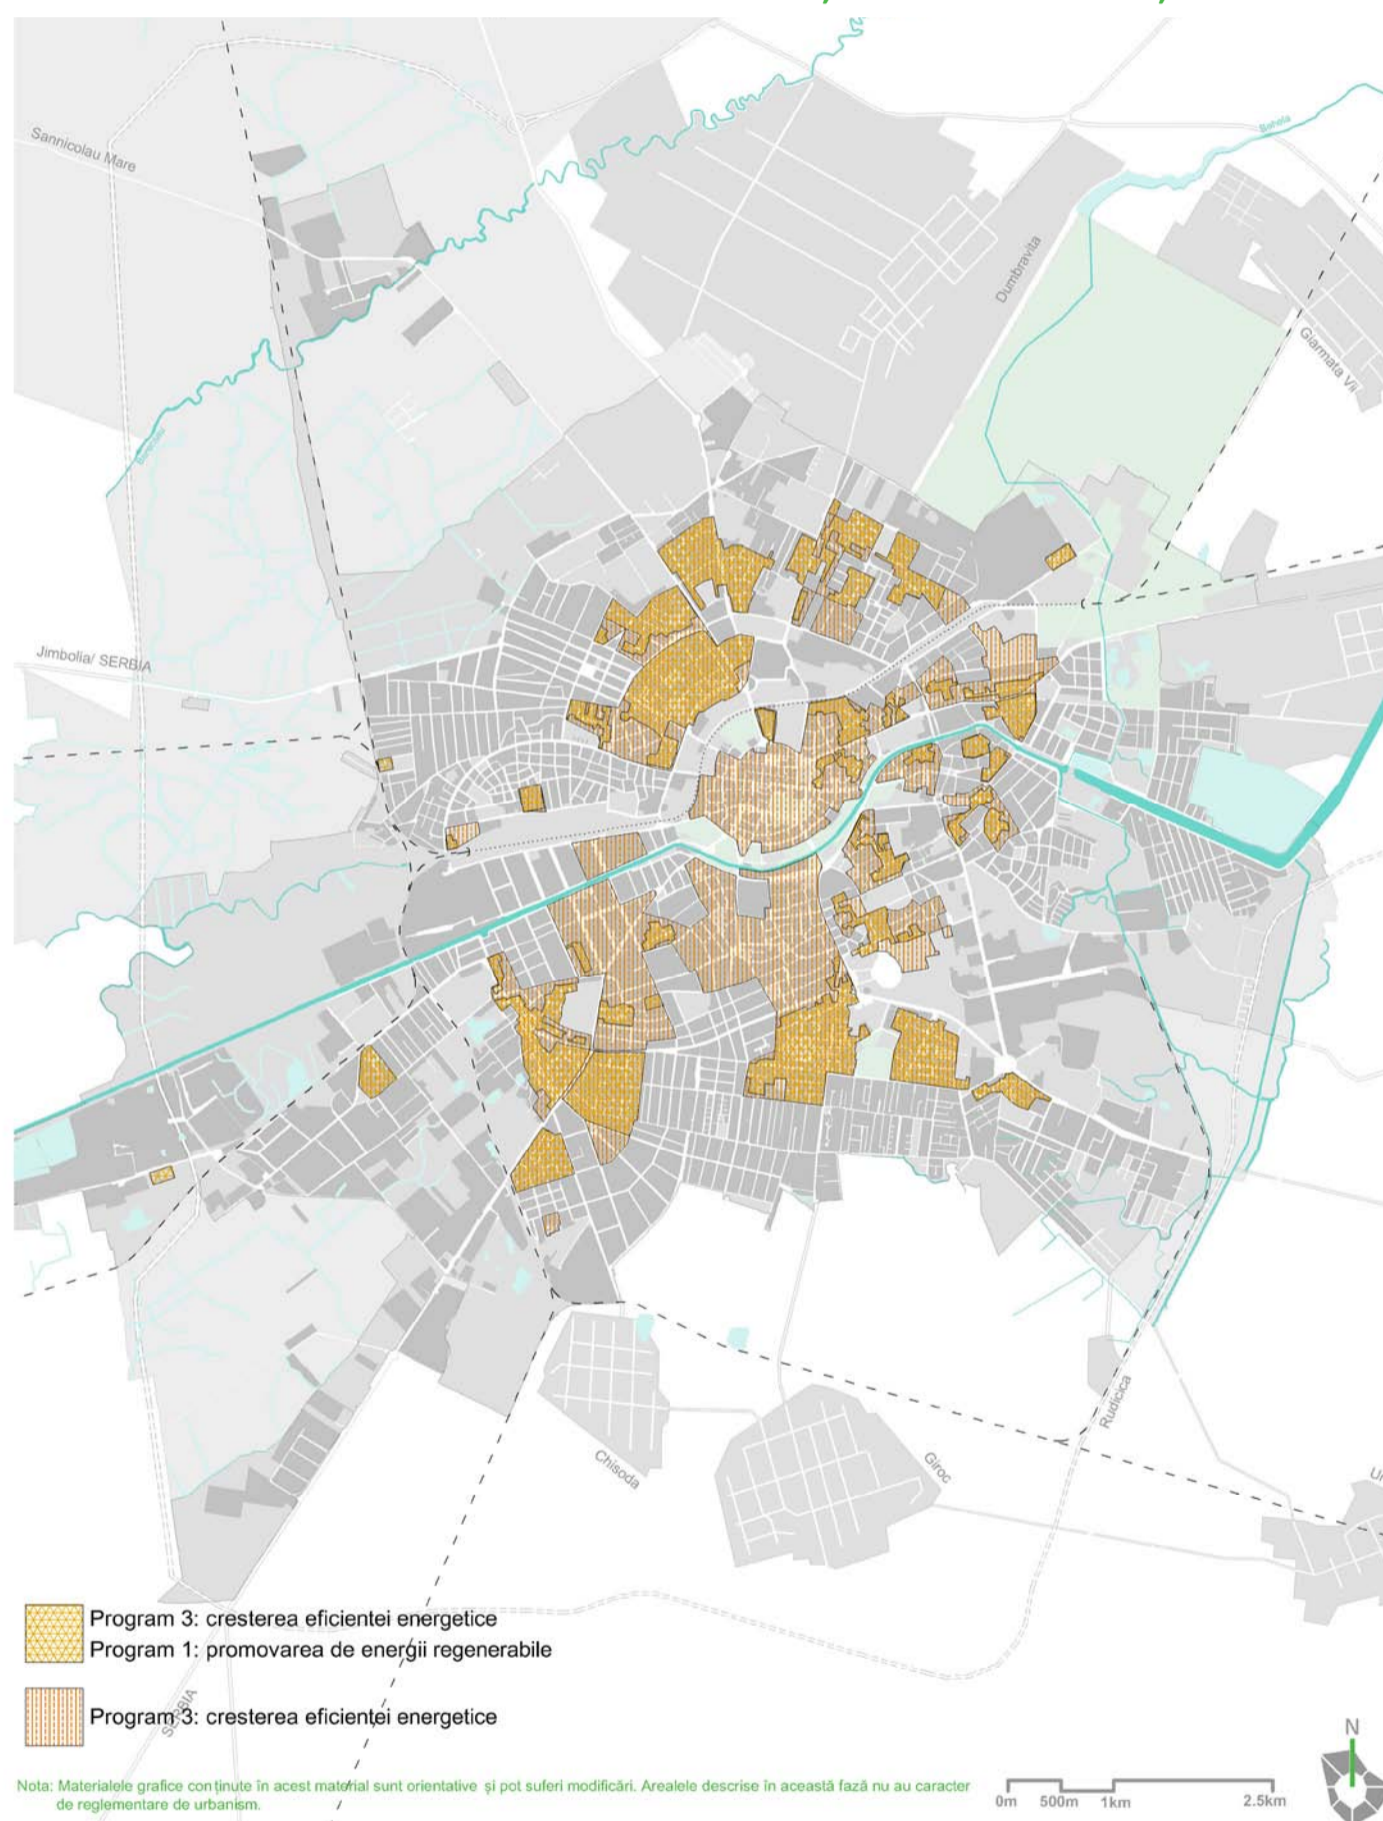

**ETAPĂ 1 - ETAPĂ PREGĂTITOARE P.U.Z. :**  
CENTRU DE AFACERI, CERCETARE, ÎNVĂȚĂMÂNT, CULTURĂ  
ȘI SPAȚII COMERCIALE LA PARTER, ÎN 2 CORPURI  
TIMIȘOARA, CALEA ȘAGULUI, NR. 81C ȘI NR. 83B

**URBAN<sup>TM</sup>  
CONTROL**  
tel: +40 734 875 542