


# Conceptul general de dezvoltare urbană (MASTERPLAN) Timișoara - POLITICA 6

Implementarea prezentului P.U.Z., prin imobilul propus va îmbunătăți calitatea mediului de locuit prin introducerea unor funcțiuni complementare acestuia: învățământ, centru de afaceri, hosting pentru targuri și expoziții.

PLANUL  
URBANISTIC  
GENERAL  
TIMIȘOARA  
2012

## POLITICA 6 MĂRIREA FONDULUI DE LOCUINȚE ȘI CREȘTEREA CALITĂȚII LOCUIRII

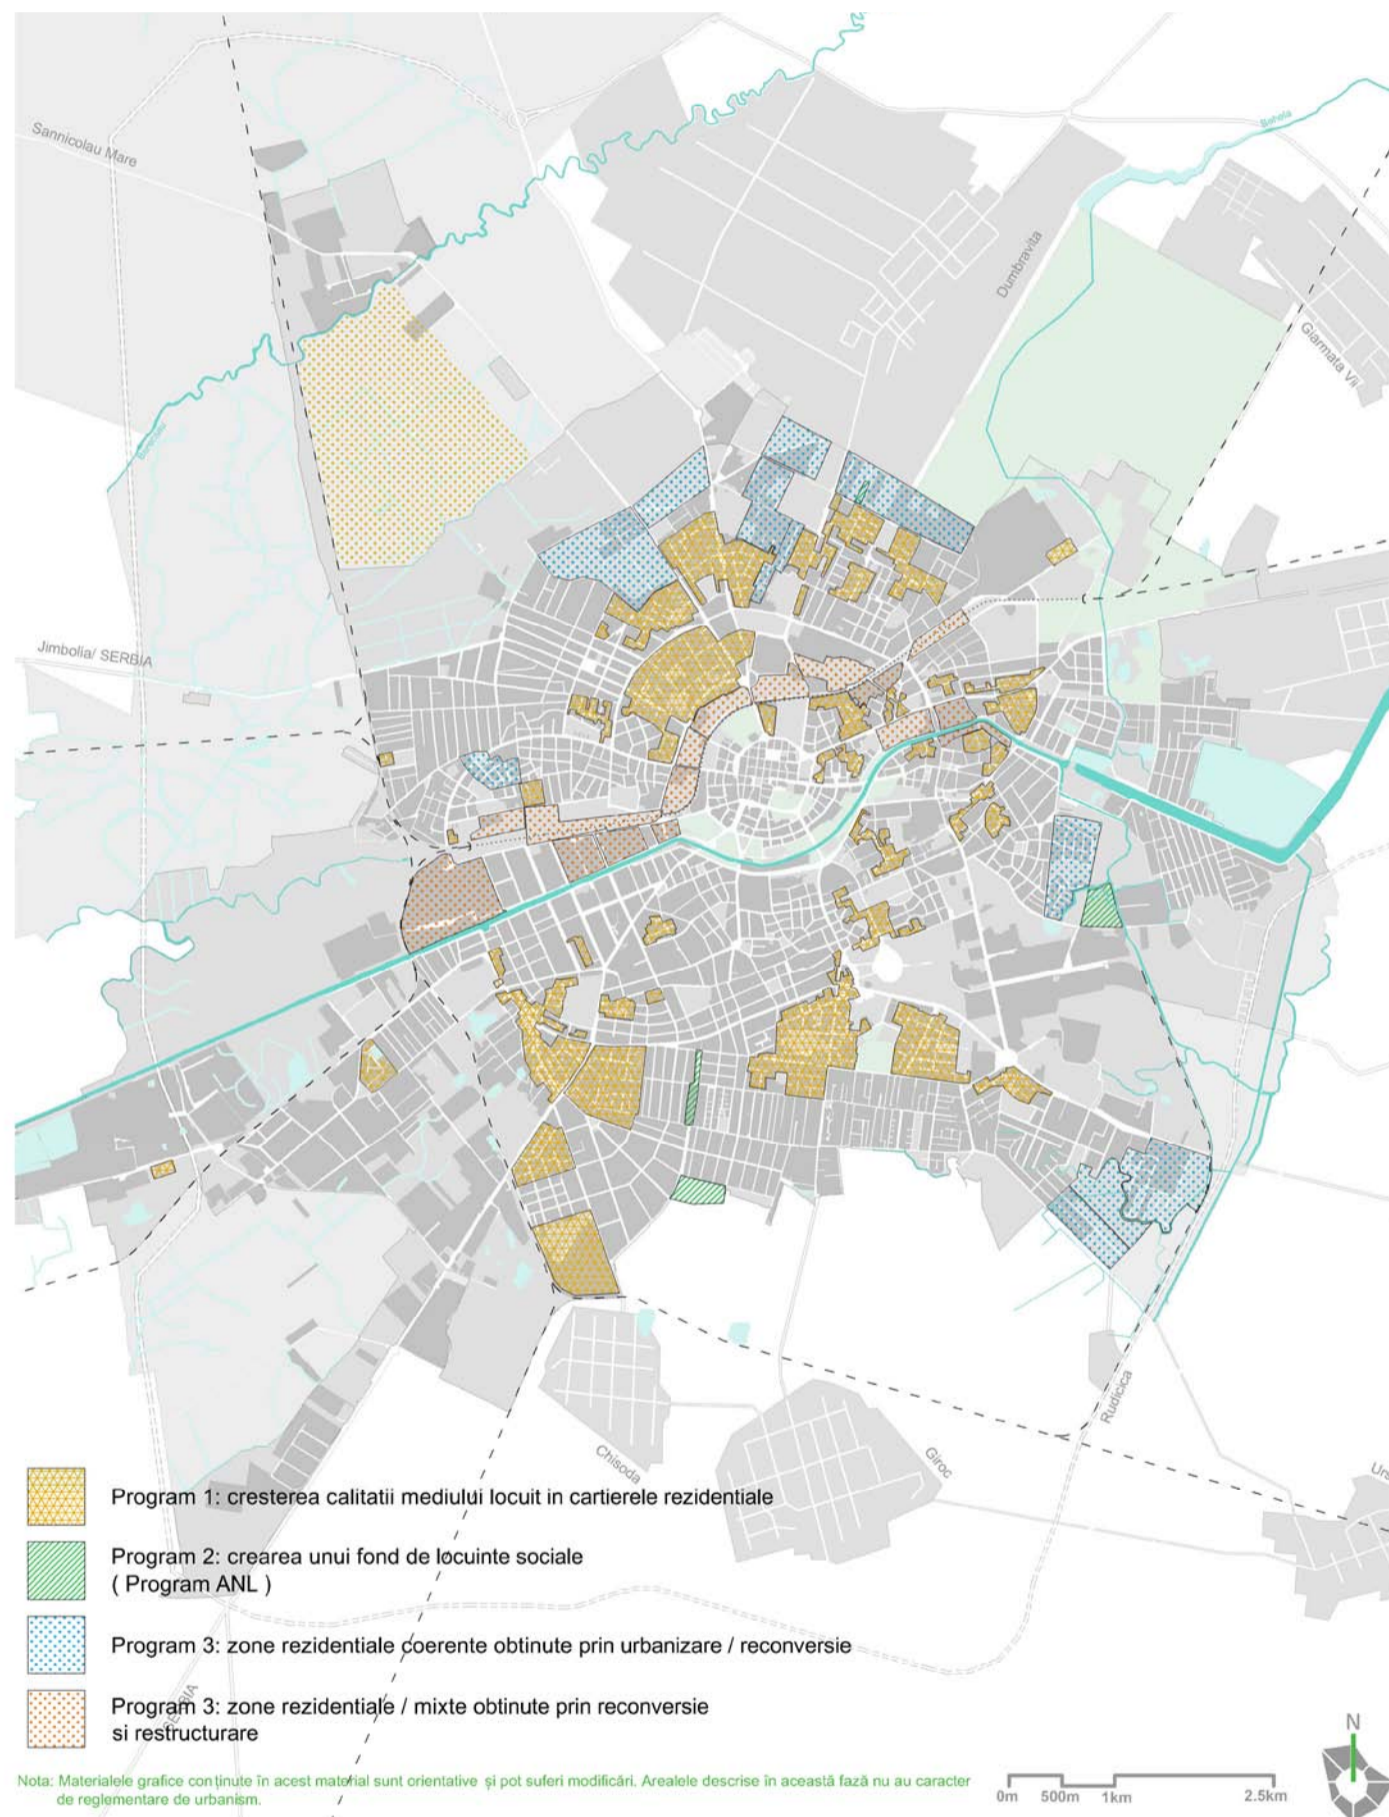

**ETAPĂ 1 - ETAPĂ PREGĂTITOARE P.U.Z. :**  
CENTRU DE AFACERI, CERCETARE, ÎNVĂȚĂMÂNT, CULTURĂ  
ȘI SPAȚII COMERCIALE LA PARTER, ÎN 2 CORPURI  
TIMIȘOARA, CALEA ȘAGULUI, NR. 83B

**URBAN<sup>TM</sup>  
CONTROL**  
tel: +40 734 875 542