


Conceptul general de dezvoltare urbană (MASTERPLAN) Timișoara - POLITICA 8

Imobilul propus se integrează în politica 8 din Masterplan prin realizarea investiții în educație cât și în infrastructură. Centrul de afaceri și hosting se vor ocupa de gazduirea de târguri și expoziții în timp ce laboratoarele de cercetare vor reprezenta latura educațională a imobilului.

PLANUL
URBANISTIC
GENERAL
TIMIȘOARA
2012

POLITICA 8
ASIGURAREA DE SERVICII ȘI FACILITĂȚI PENTRU
COMUNITATE
PROGRAM 1, 2, 3, 4:
CU IMPLICATII LA NIVEL DE CARTIER

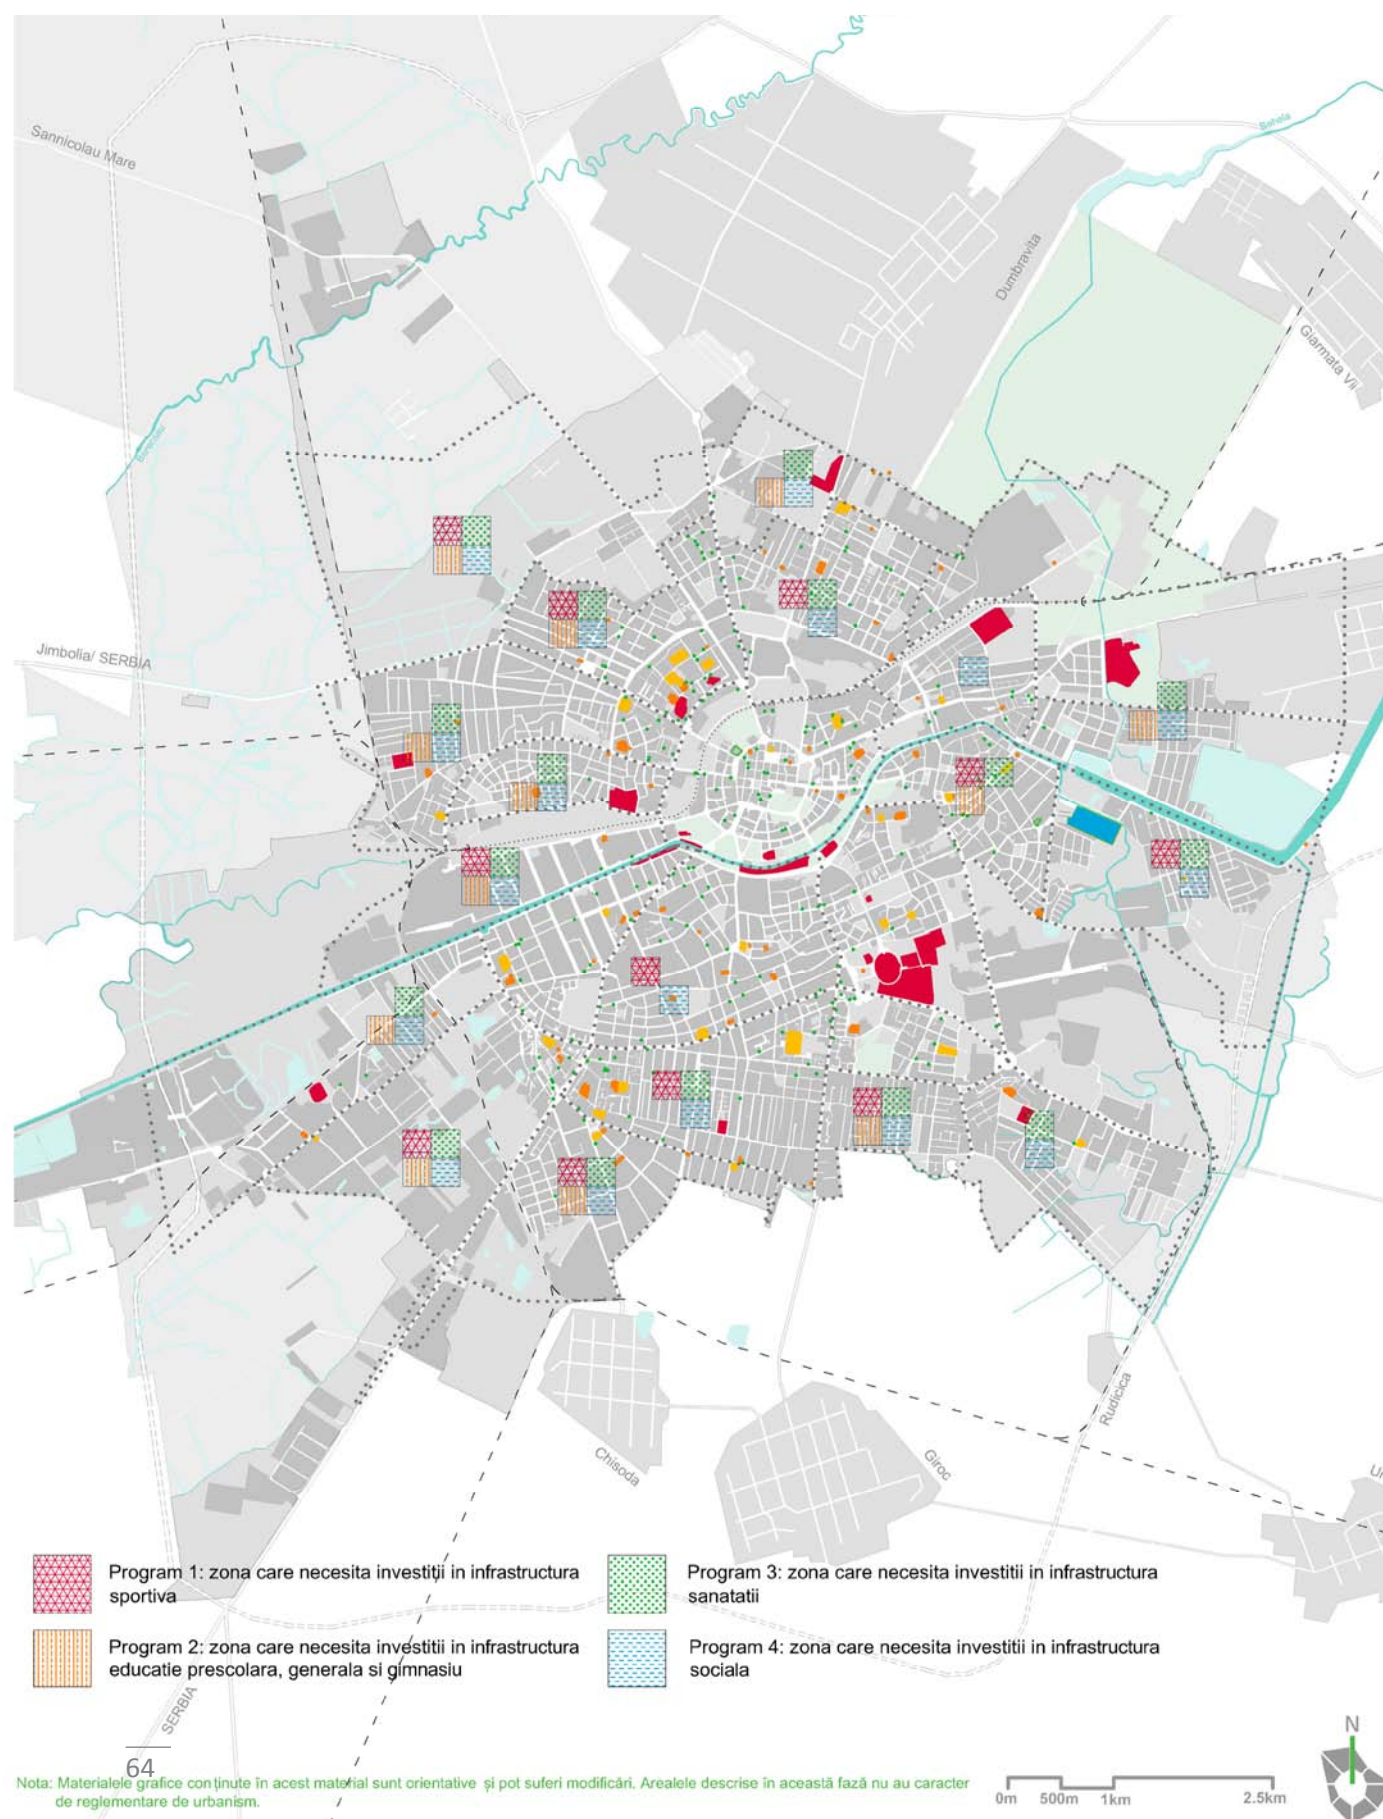

ETAPĂ 1 - ETAPĂ PREGĂTITOARE P.U.Z. :
CENTRU DE AFACERI, CERCETARE, ÎNVĂȚĂMÂNT, CULTURĂ
ȘI SPAȚII COMERCIALE LA PARTER, ÎN 2 CORPURI
TIMIȘOARA, CALEA ȘAGULUI, NR. 83B

**URBANTM
CONTROL**
tel: +40 734 875 542