





STUDIU DE OPORTUNITATE
PROPUNERE MOBILARE URBANISTICA
 CONSTRUIRE LOCUINTE COLECTIVE IN REGIM P+2E SI ETAJ
 RETRAS SI LOCUINTE INDIVIDUALE INSIRUIE P+1E + POD



Silueta cladirilor scara 1:5000



Schita volumetrica

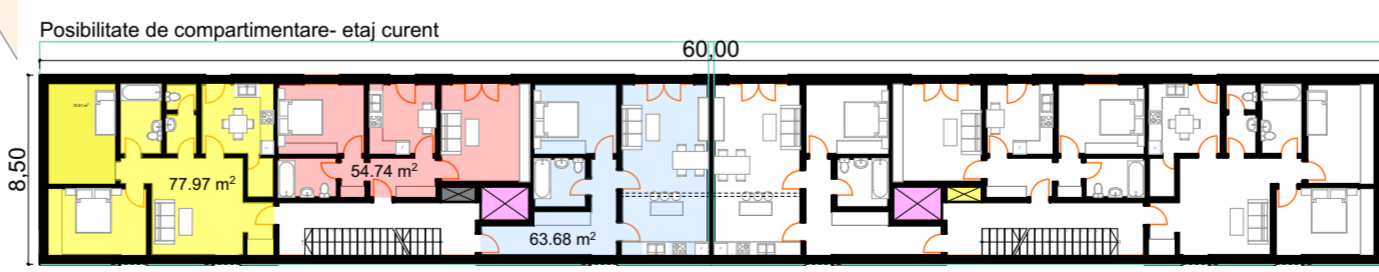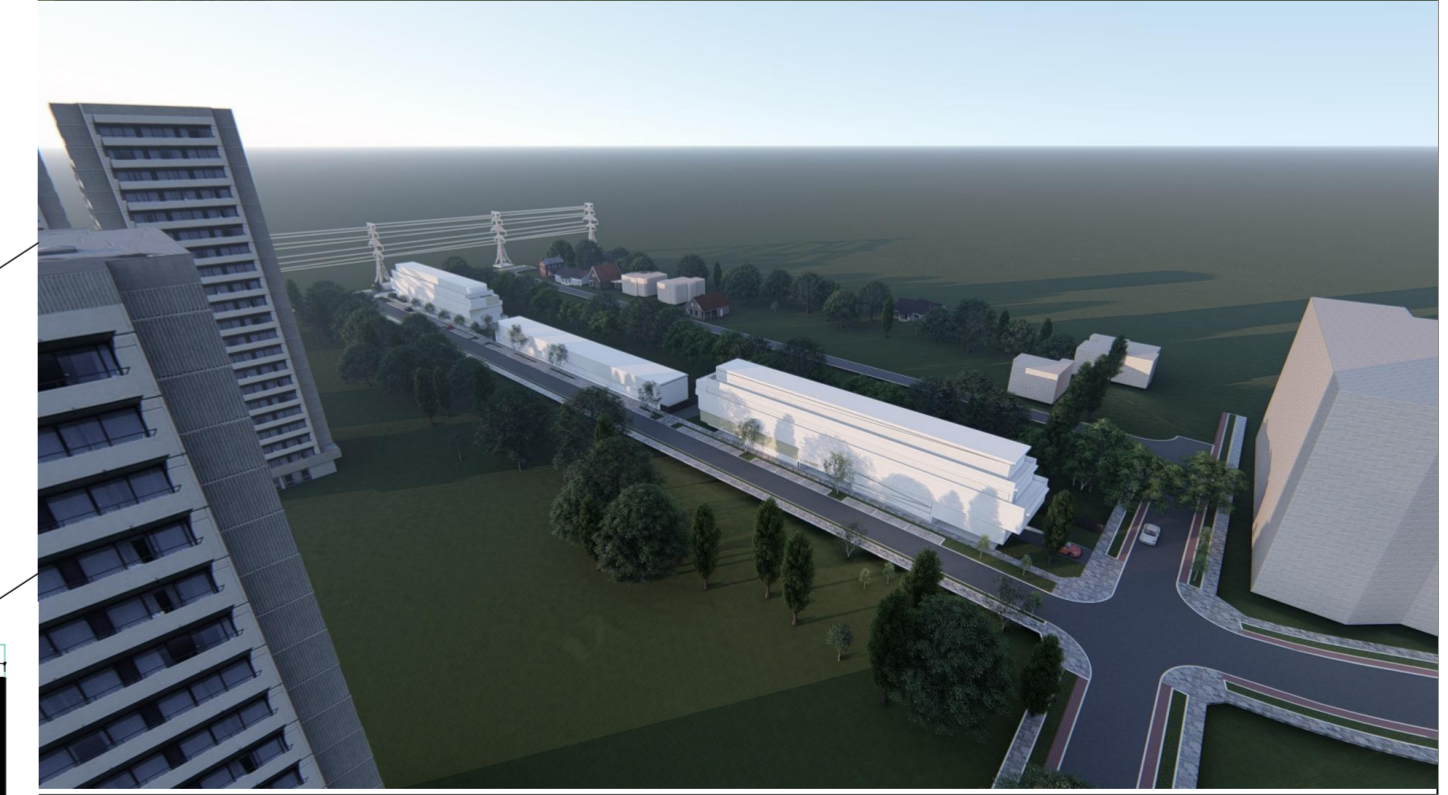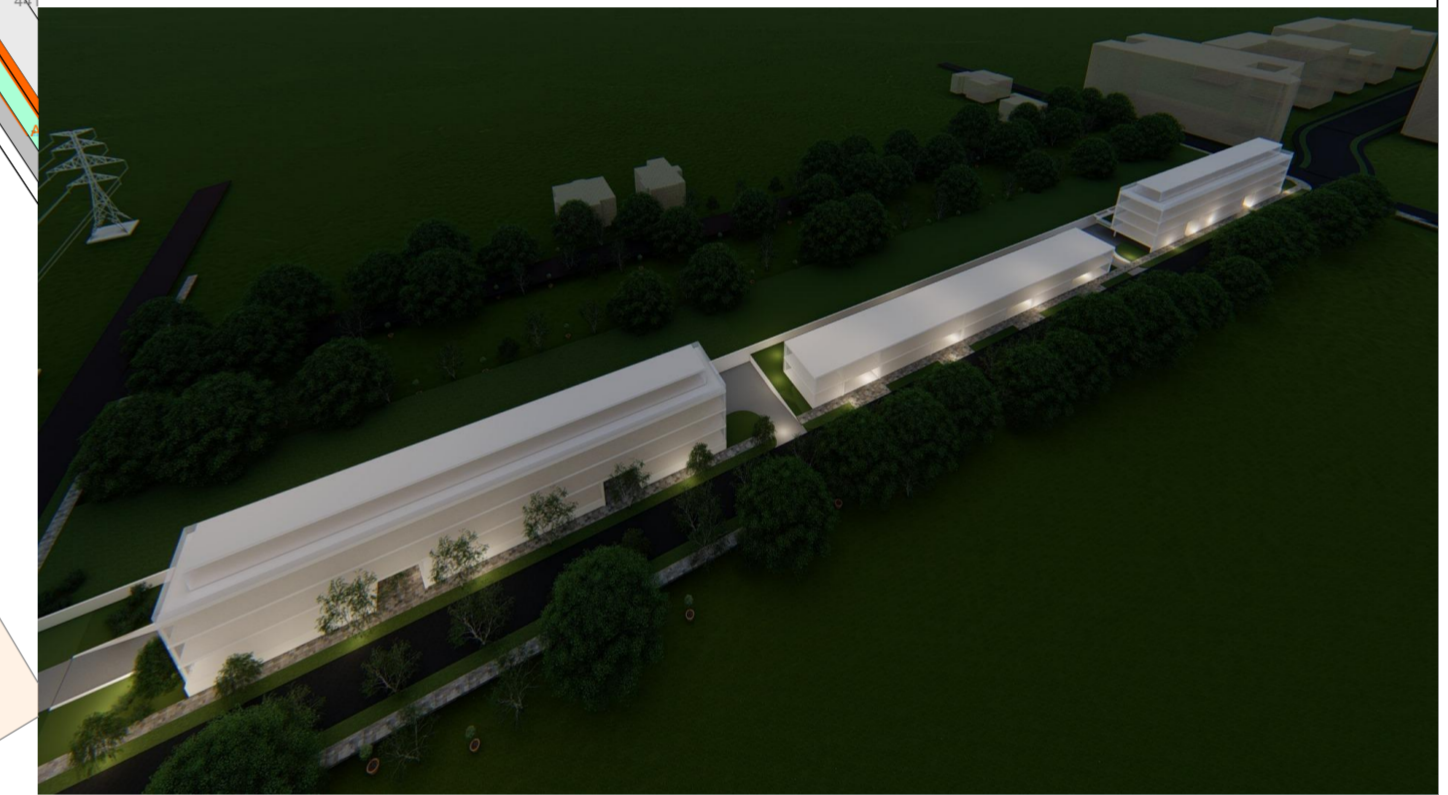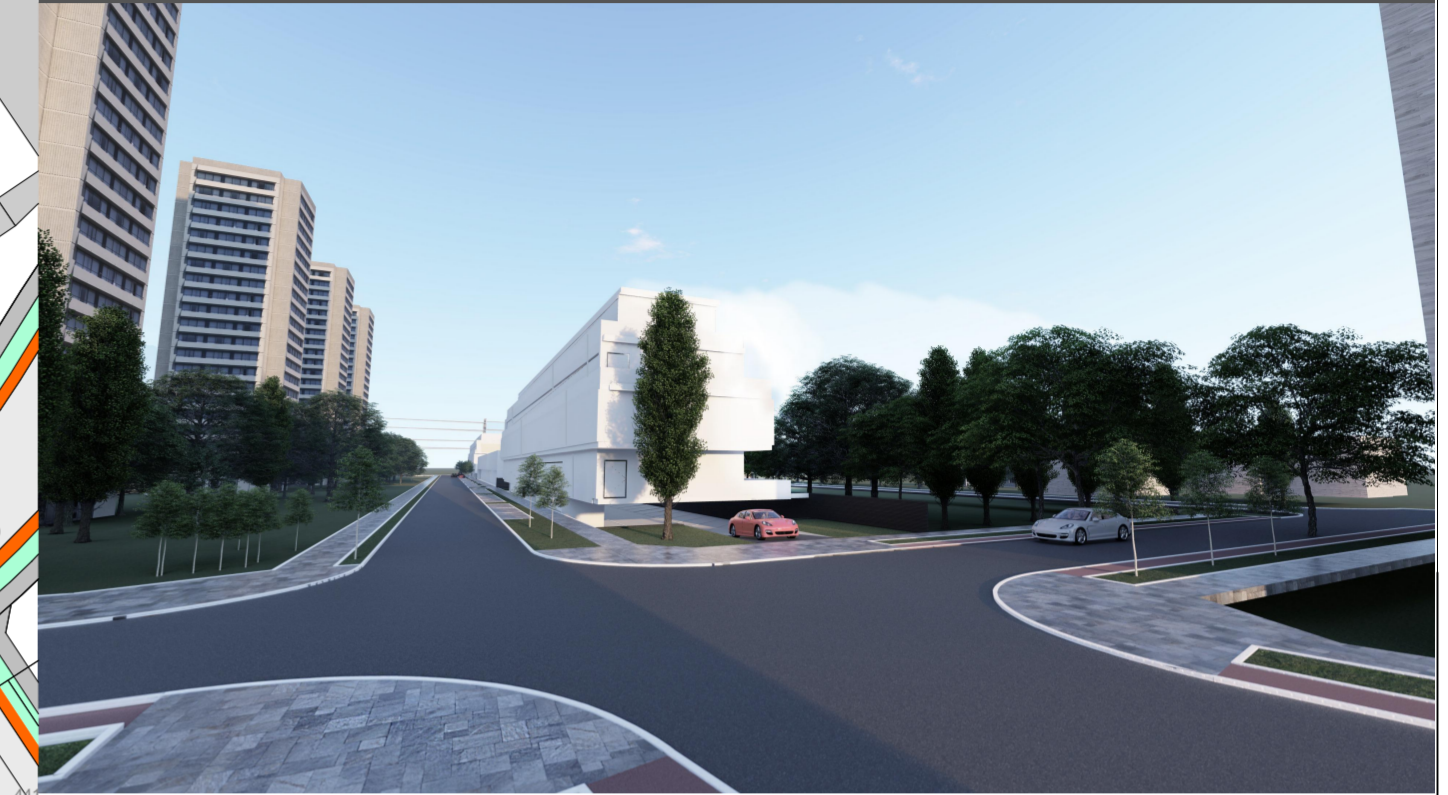

LEGENDA

- Locuinte colective S+P+2E+Er (Utile/Zonă de urbanizare - Locuințe cu regim redus de înălțime - individuale și colective mici)
- Locuinte insiruite cu garaj propriu
- Acces pietonal
- Acces auto
- Cladiri existente
- Limita de proprietate

PROPUNERE MOBILARE URBANISTICA

UP STUDIO PROJECT RO 29883600 Sebes, jud. Alba - str. Mihai Eminescu nr.24 tel.0742 068582 www.upstudioproject.com		Beneficiar: CUT TEODOR Amplasament: Str. AUREL POP, nr. 13B, CF nr. 434773 (CF vechi 146503, nr. CAD vechi A541/3/6) nr. CAD 434773		Proiect nr.: 128/2018
Titlu proiectului: CONSTRUIRE LOCUINTE COLECTIVE IN REGIM P+2E SI ETAJ RETRAS SI LOCUINTE INDIVIDUALE INSIRUIE P+ 1E+POD		Faza: STUDIUL DE OPORTUNITATE		Format: A2
Specificatie: SEF PROIECT PROIECTAT INTOCMIT	Titlu/Num.: Arh. Davidescu Ruxandra Arh. Enacopol Razvan Arh. Enacopol Razvan	Semnatura: Data: AUGUST 2018	Scară: Titlul planșei: PROPUNERE MOBILARE URBANISTICA	Planșa nr.: A.2.7