



CLADIRE ETAJATA  
PARCARI SUPRATERANE

CLADIRE BIROURI  
CU FUNCTIUNI  
CONEXE  
CONFORM AC  
257/2016

PUZ IN CURS DE  
APROBARE  
LOCUINTE  
COLECTIVE P+11

Locuinte colective, comerț  
servicii (in curs de aprobare)

PUZ aprobat in 2008 prin HCL 418

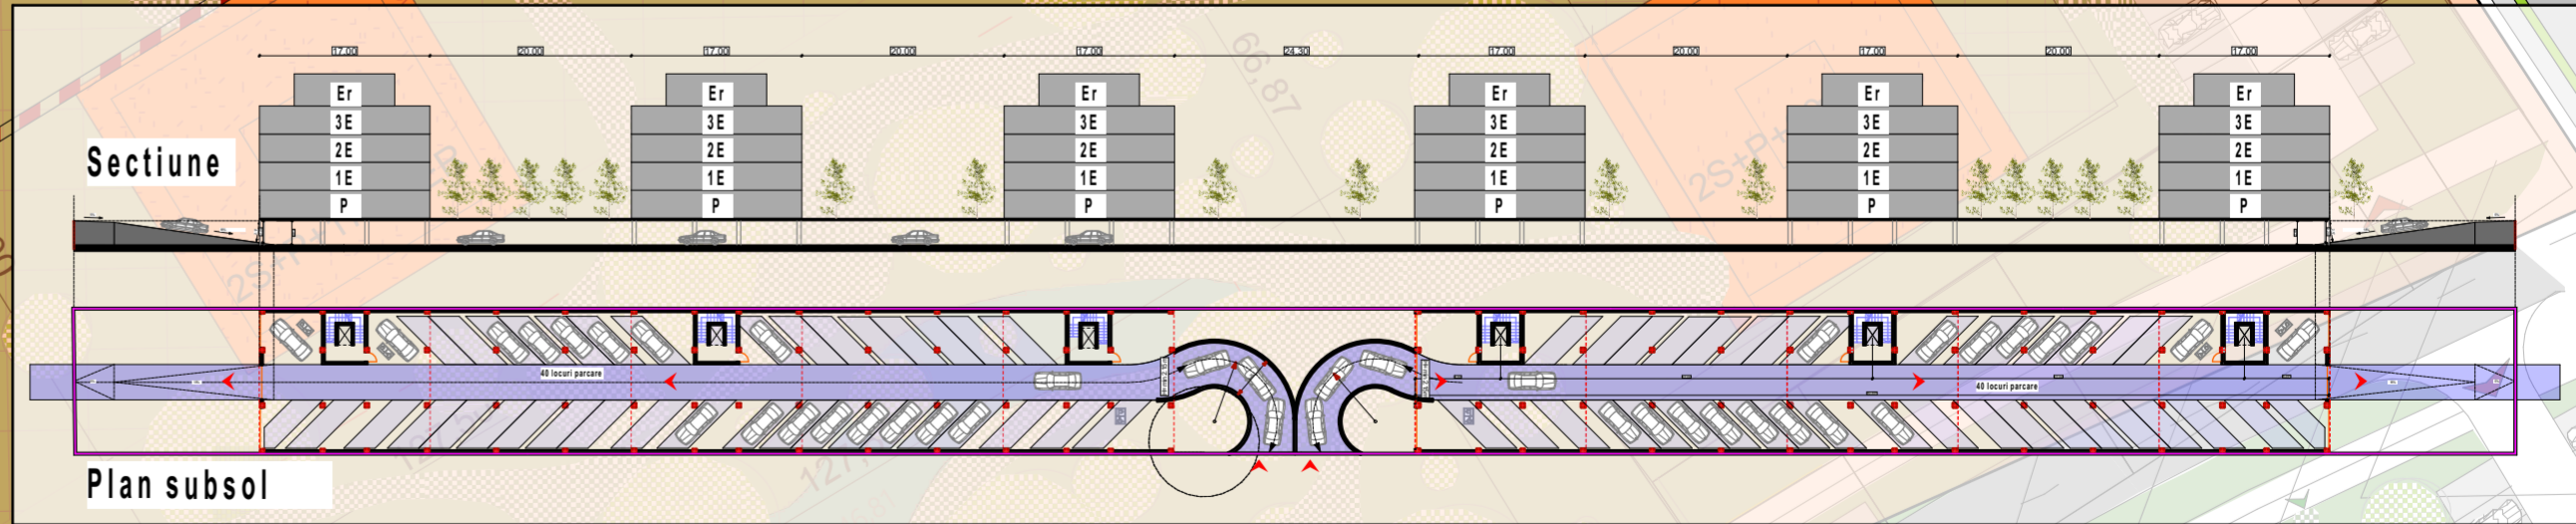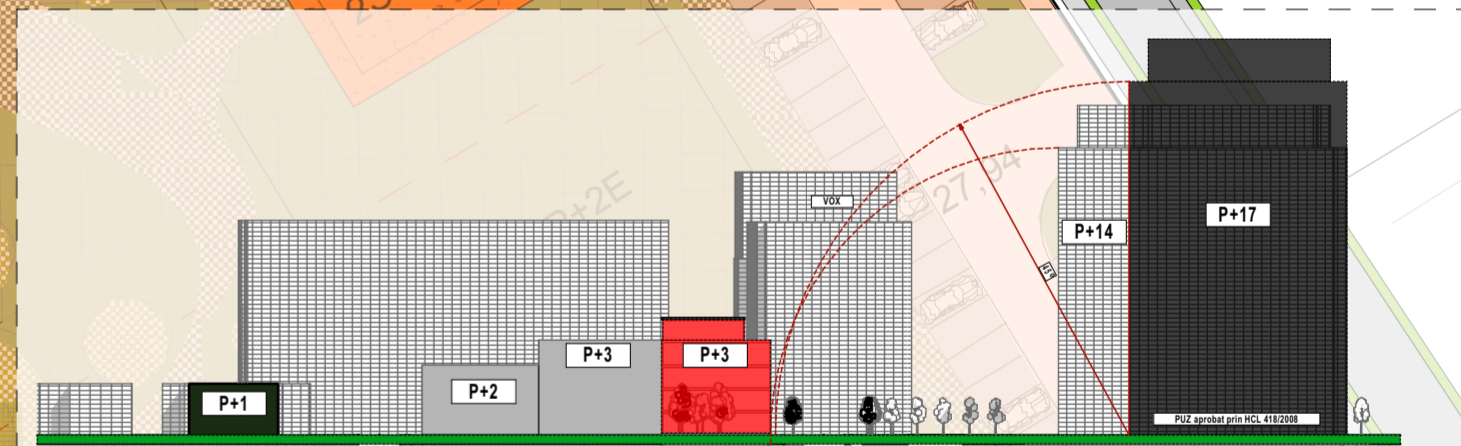

**LEGENDA**

- Locuinte colective S+P+2E+Er (UII/Zonă de urbanizare - Locuințe cu regim redus de înălțime - individuale și colective mici)
- Locuinte insiruite cu garaj propriu
- Acces pietonal
- Acces auto
- Cladiri existente
- Limita de proprietate

**PROPUNERE MOBILARE URBANISTICA**

<p><b>UP STUDIO PROJECT</b></p> <p>RO 29883600 Sebes, jud. Alba str. Mihai Eminescu nr.24 tel.0742 068582 www.upstudioproject.com</p>		<p>Beneficiar: CUT TEODOR Amplasament: Str. AUREL POP, nr. 13B, CF nr. 434773 (CF vechi 146503, nr. CAD vechi A541/3/6) nr. CAD 434773</p>		<p>Proiect nr.: 128/2018</p>
<p>Specificatie:</p>	<p>Titlu/Numar:</p>	<p>Semnatura:</p>	<p>Scara:</p>	<p>Faza: STUDIU DE OPORTUNITATE</p>
<p>SEF PROIECT</p>	<p>Arh. Davidescu Ruxandra</p>		<p>Data: AUGUST 2018</p>	<p>Format: A2</p>
<p>PROIECTAT</p>	<p>Arh. Enacopol Razvan</p>		<p>Titlul planșei: PROPUNERE MOBILARE URBANISTICA</p>	<p>Planșă nr. A.2.7</p>
<p>INTOCMIT</p>	<p>Arh. Enacopol Razvan</p>			