


PLAN URBANISTIC ZONAL

LOCUINTE INSIRUITE IN REGIM DE INALTIME P+1E+M/Er

CF 438417

-MOBILARE URBANA-

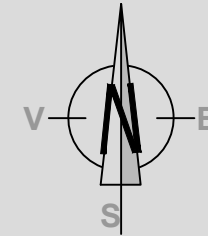

P.U.D. CONSTRUIRE LOCUINTA UNIFAMILIALA P+2E (IN LUCRU)

drum nou propus
profil tip 8.5 m
conform avizului
nr. DT2017-002844/31.08.2017

DELIMITARI

- Limita proprietate /limita PUZ
- Limite parcele inscrise in C.F. existente
- Limita implantare propusa

ZONIFICARE FUNCTIONALA


- Zona locuinte individuale cu maxim 2 apartamente
- Locuinte individuale cu maxim 2 apartamente
- Zona dotari, institutii publice si servicii
- Institutii publice si servicii
- Zona locuinte colective
- Zona verde de aliniament existenta
- Zona propusa pentru extindere spatii verzi in cadrul parcelei
- Zona propusa pentru drumuri alei, parcaje in cadrul parcelei
- Zona construibila
- PUD existent in zona

SIMBOLURI

- Latime profil transversal

CIRCULATII

- Circulatie auto existenta
- Circulatie pietonala existenta
- Circulatie auto propusa
- Circulatie pietonala propusa
- Acces auto si pietonal

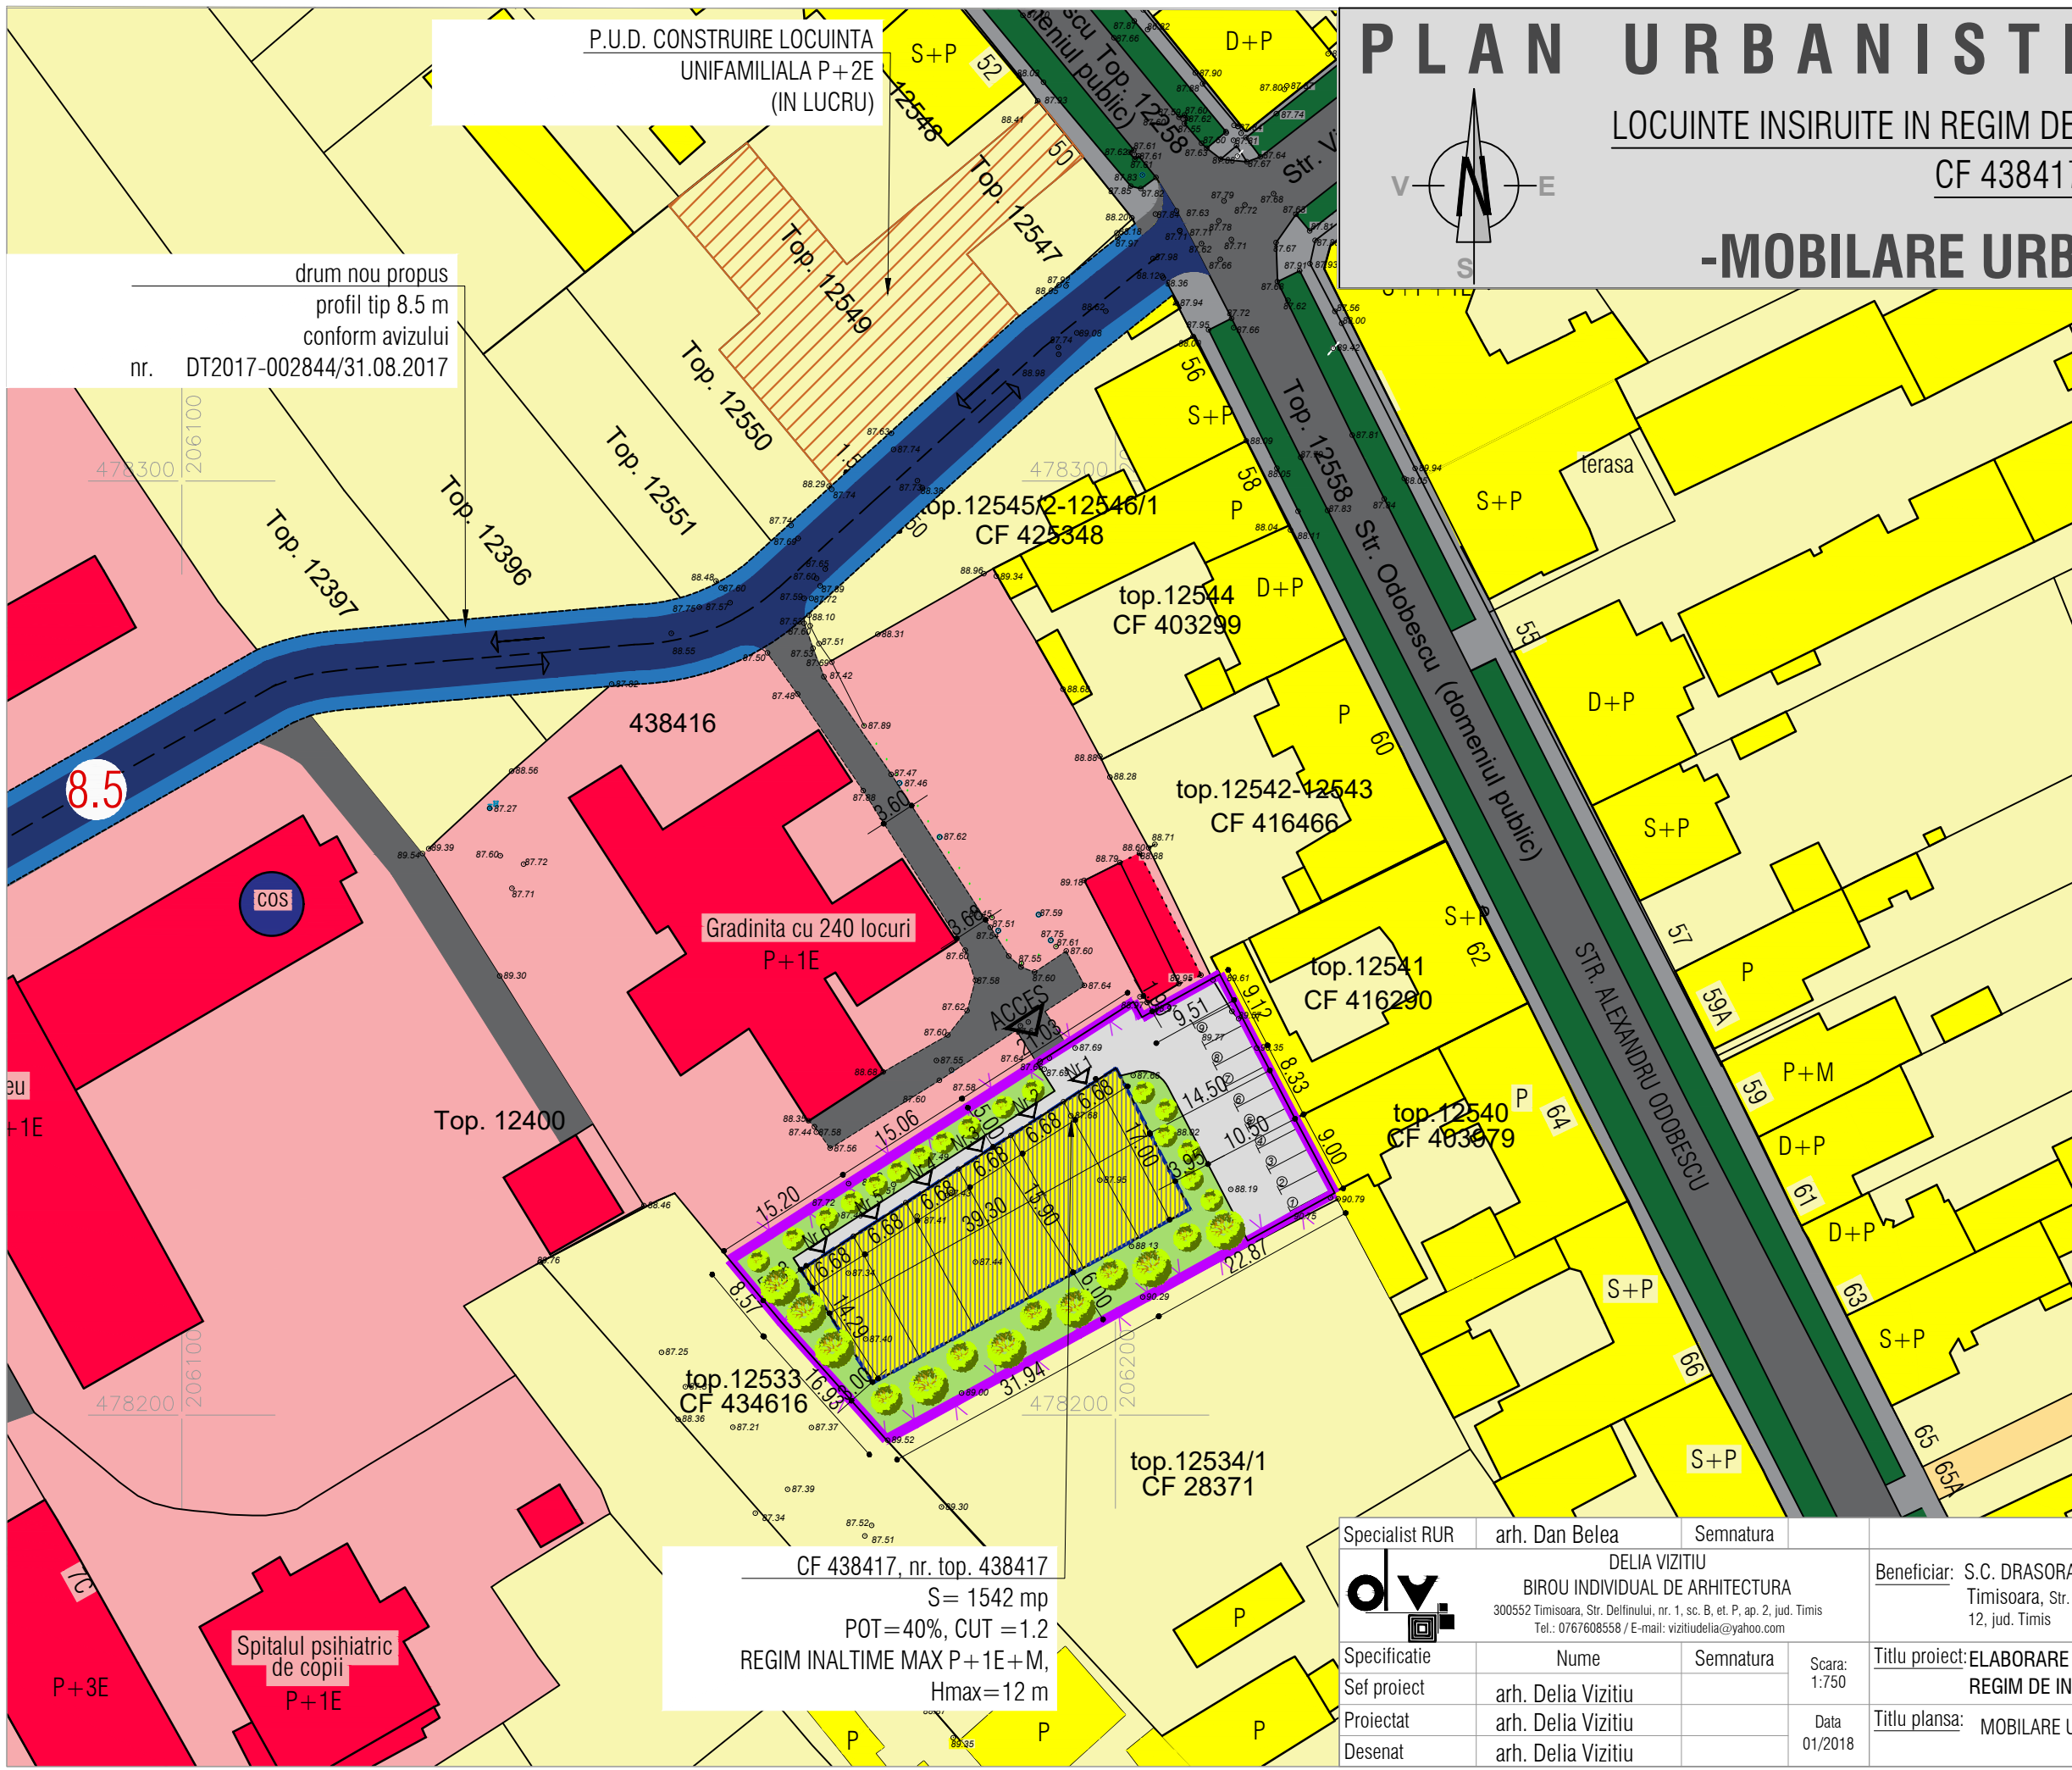

CF 438417, nr. top. 438417
S= 1542 mp
POT=40%, CUT =1.2
REGIM INALTIME MAX P+1E+M,
Hmax=12 m

Specialist RUR	arh. Dan Belea	Semnatura		Beneficiar:	S.C. DRASORAL DAS S.R.L. Timisoara, Str. Florimund Mercy, nr. 4, biroul nr. 1, et. II, ap. 12, jud. Timis	Proiect nr:	45/2017
				Titlu proiect:	ELABORARE P.U.Z. ZONA LOCUINTE INSIRUITE IN REGIM DE INALTIME P+1E+M/Er	Faza:	studiu oportunitate
Specificatie	Nume	Semnatura	Scara:	Titlu plansa:	MOBILARE URBANA	PI. nr.:	04
Sef proiect	arh. Delia Vizitiu		1:750				
Proiectat	arh. Delia Vizitiu		Data				
Desenat	arh. Delia Vizitiu		01/2018				