

MUNICIPIUL TIMISOARA DIRECTIA URBANISM

Biroului Dezvoltare Urbană și Avizare PUG/PUZ/PUD

DATA ANUNTULUI

INTENTIE DE ELABORARE PLAN URBANISTIC ZONAL

Denumire:

”Dezvoltare zonă mixtă - locuințe colective, servicii, birouri, comerț”


regim de înălțime S+D+P+12E

Amplasament:

Timișoara,

Str. Calea Torontalului

CF 411734, CF421741, CF426673,
CF430364, CF433600, CF 439898,
CF 445437

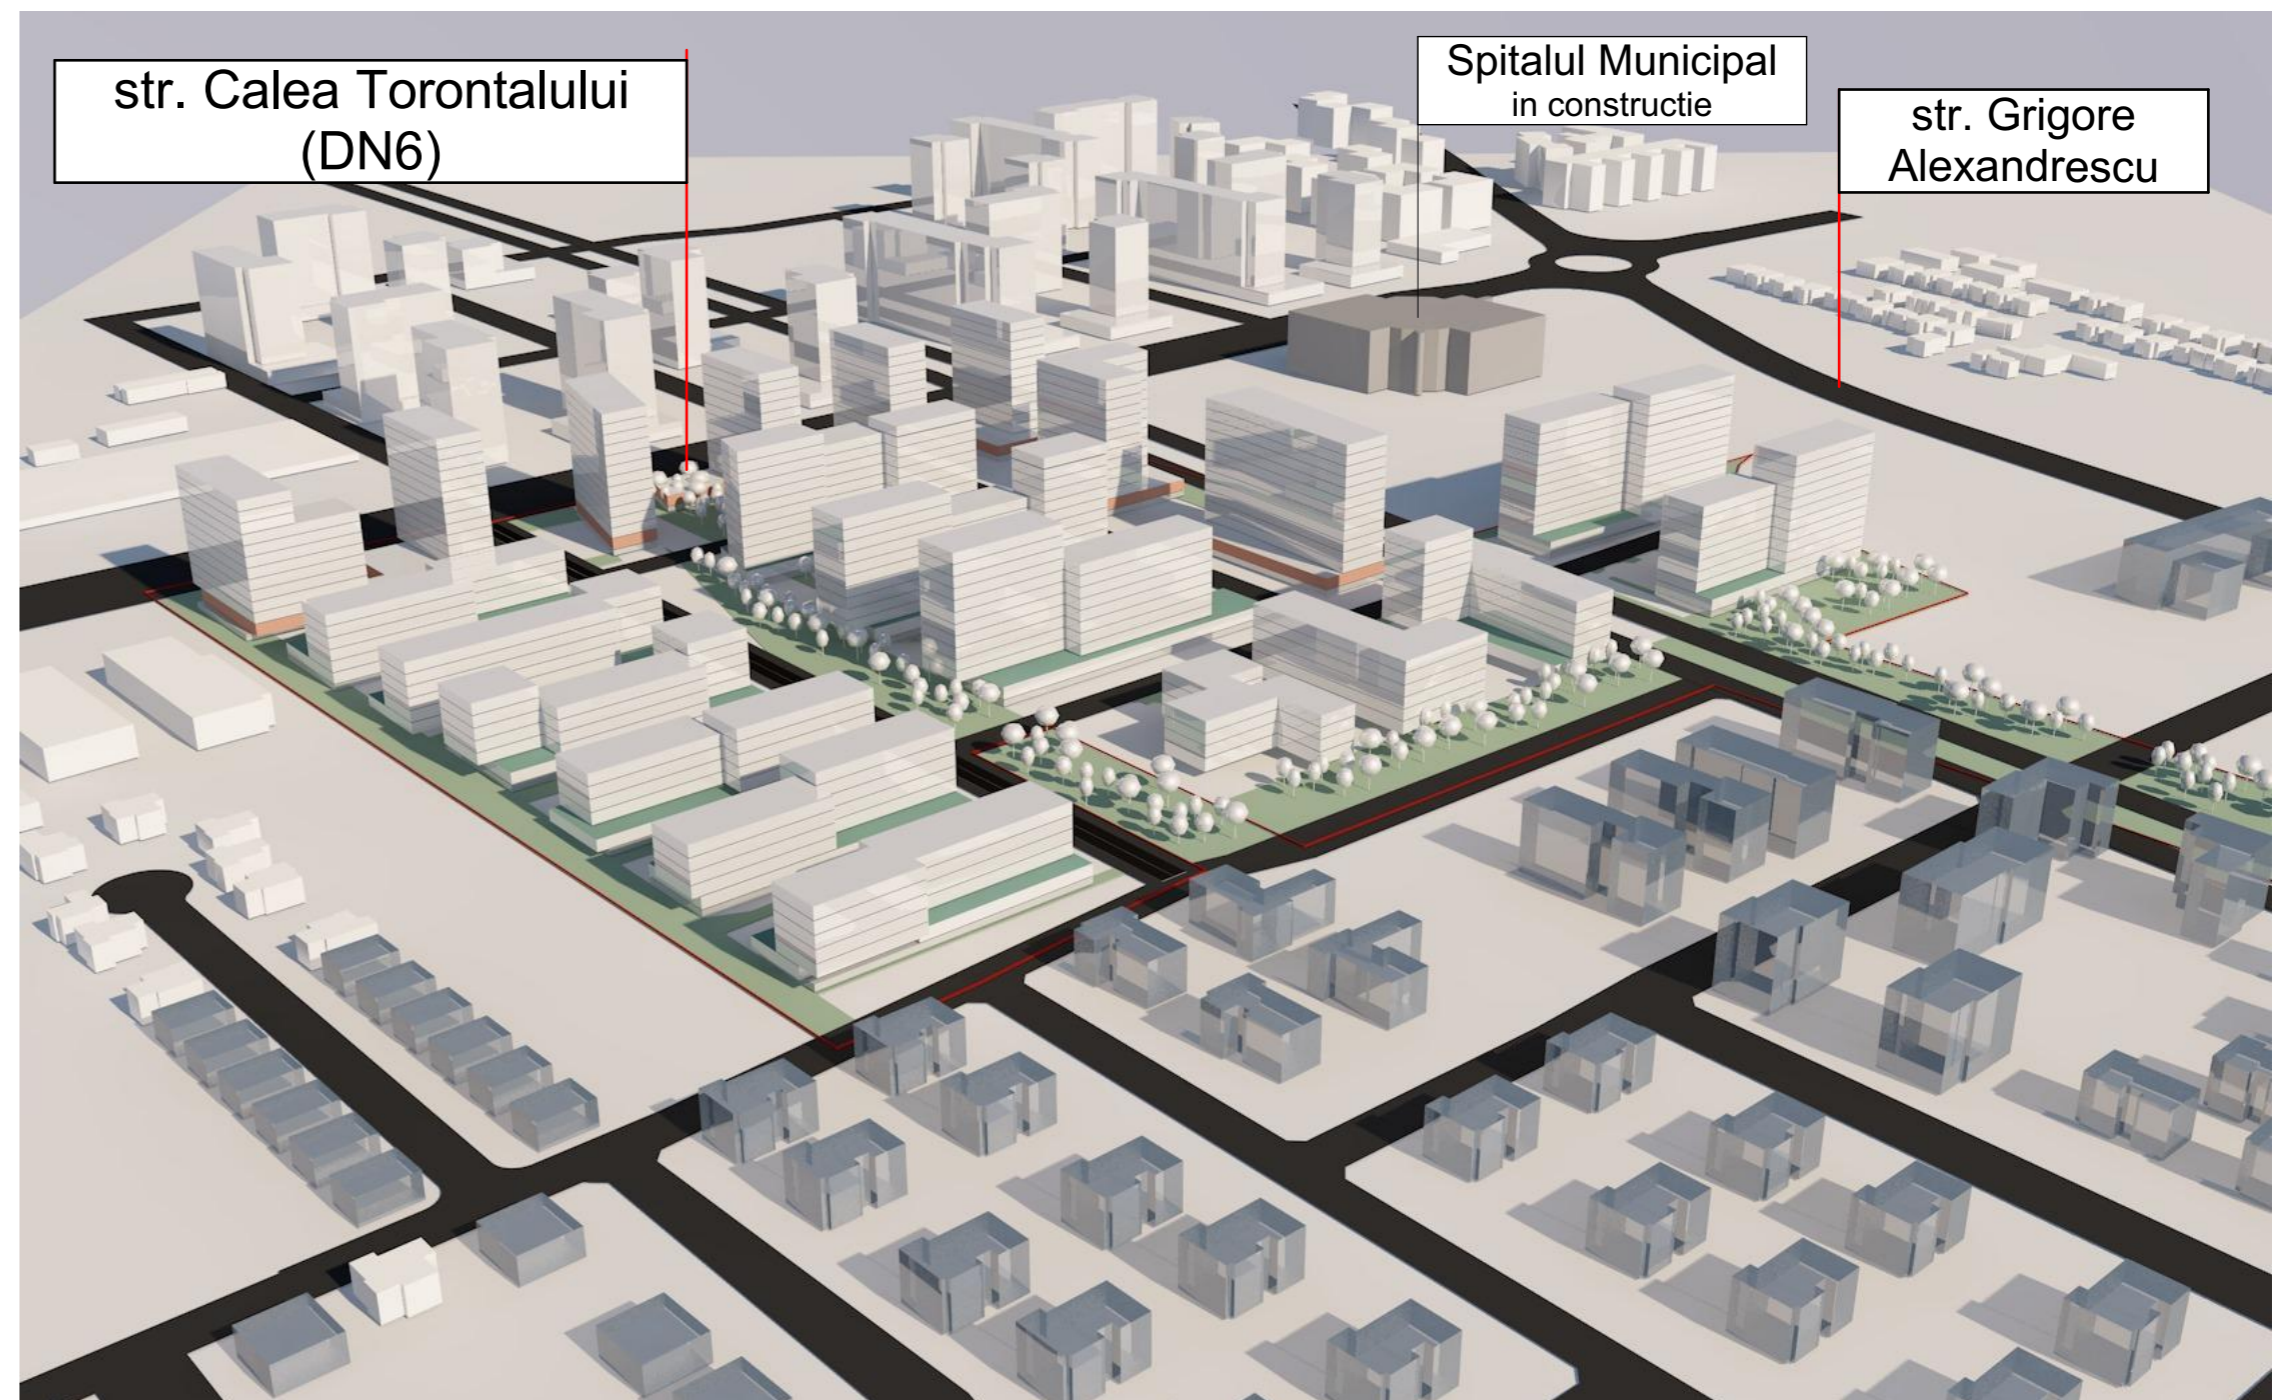

Inițiator: SC TIMCON SRL

Elaborator: S.C. Arhitect Trîmbițaș S.R.L.

PUBLICUL ESTE INVITAT SĂ TRANSMITĂ OBSERVAȚII SI PROPUNERI
privind intentia de elaborare a planului urbanistic

”Dezvoltare zonă mixtă: Locuinte colective si servicii”

**În perioada între orele 8:30-10:30 (luni, miercuri vineri),
8:30-10:30 si 14:00-16:00 (martisi joi).**

Persoana responsabilă cu informarea și consultarea publicului:

**inspectorul de zonă din cadrul Biroului Avizare Conformități PUG/PUD/PUZ, adresa Bd.C.D. Loga nr. 1,
telefon 0256.408 464, e-mail: dezvoltareurbana@primariatm.ro**

Observațiile sunt necesare in vederea eliberării **avizului de oportunitate**

Răspunsul la observațiile transmise va fi **în scris, la cerere, și poate fi consultat la sediul Primăriei Municipiului Timișoara, camera 213, etaj II**

Etapele preconizate pentru consultarea publicului până la aprobarea planului:

- Etapa 2 - etapa elaborării propunerilor PUZ și RLU aferent, perioada conf. HCL 140/2011, modificat prin HCL 138/2012
- Etapa 3 - etapa aprobarii PUZ și RLU aferent, perioada conf. HCL 140/2011, modificat prin HCL 138/2012
- Etapa 4 - etapa monitorizării implementării PUZ și RLU aferent, perioada conf. HCL 140/2011, modificat prin HCL 138/2012