



UTR 7

UTR 8

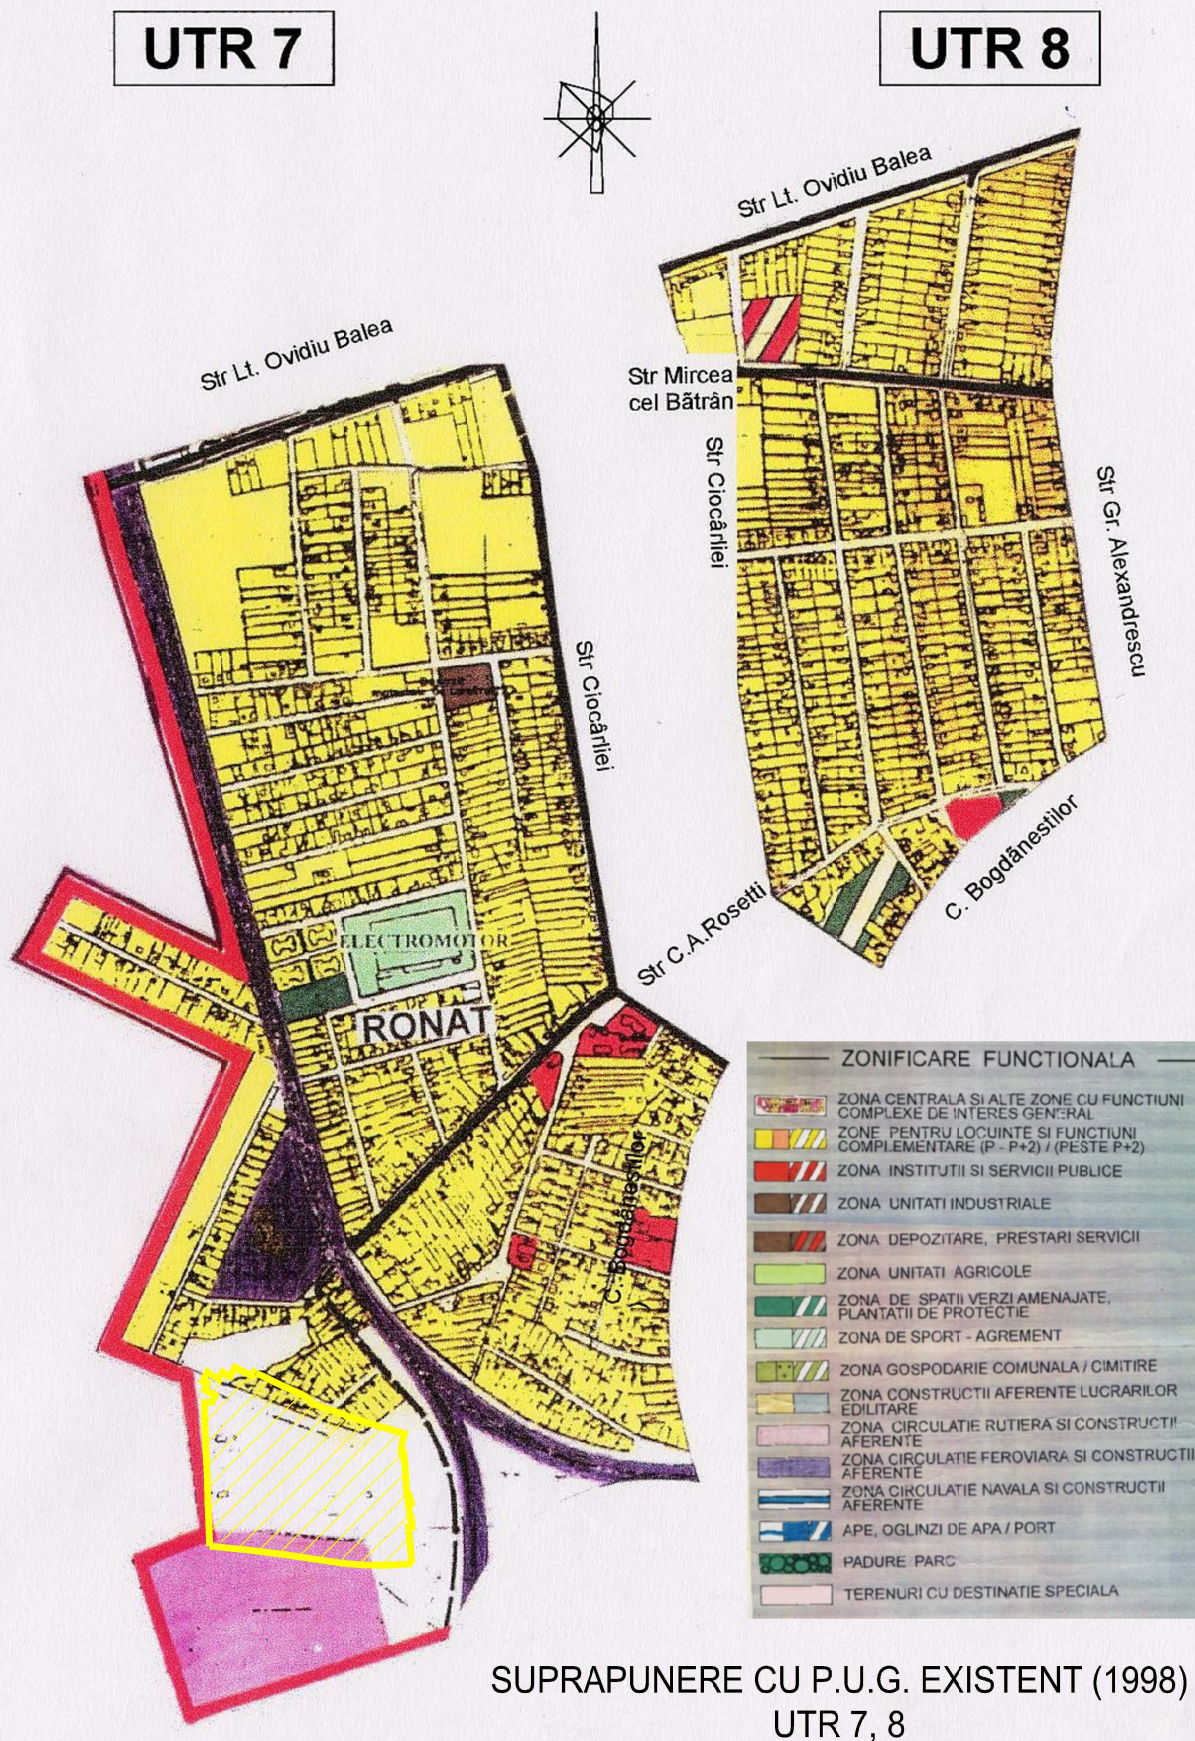


SUPRAPUNERE CU P.U.G. EXISTENT (1998) UTR 7, 8

SUPRAPUNERE CU PUG PROPOS (2012)_ REGLEMENTARI

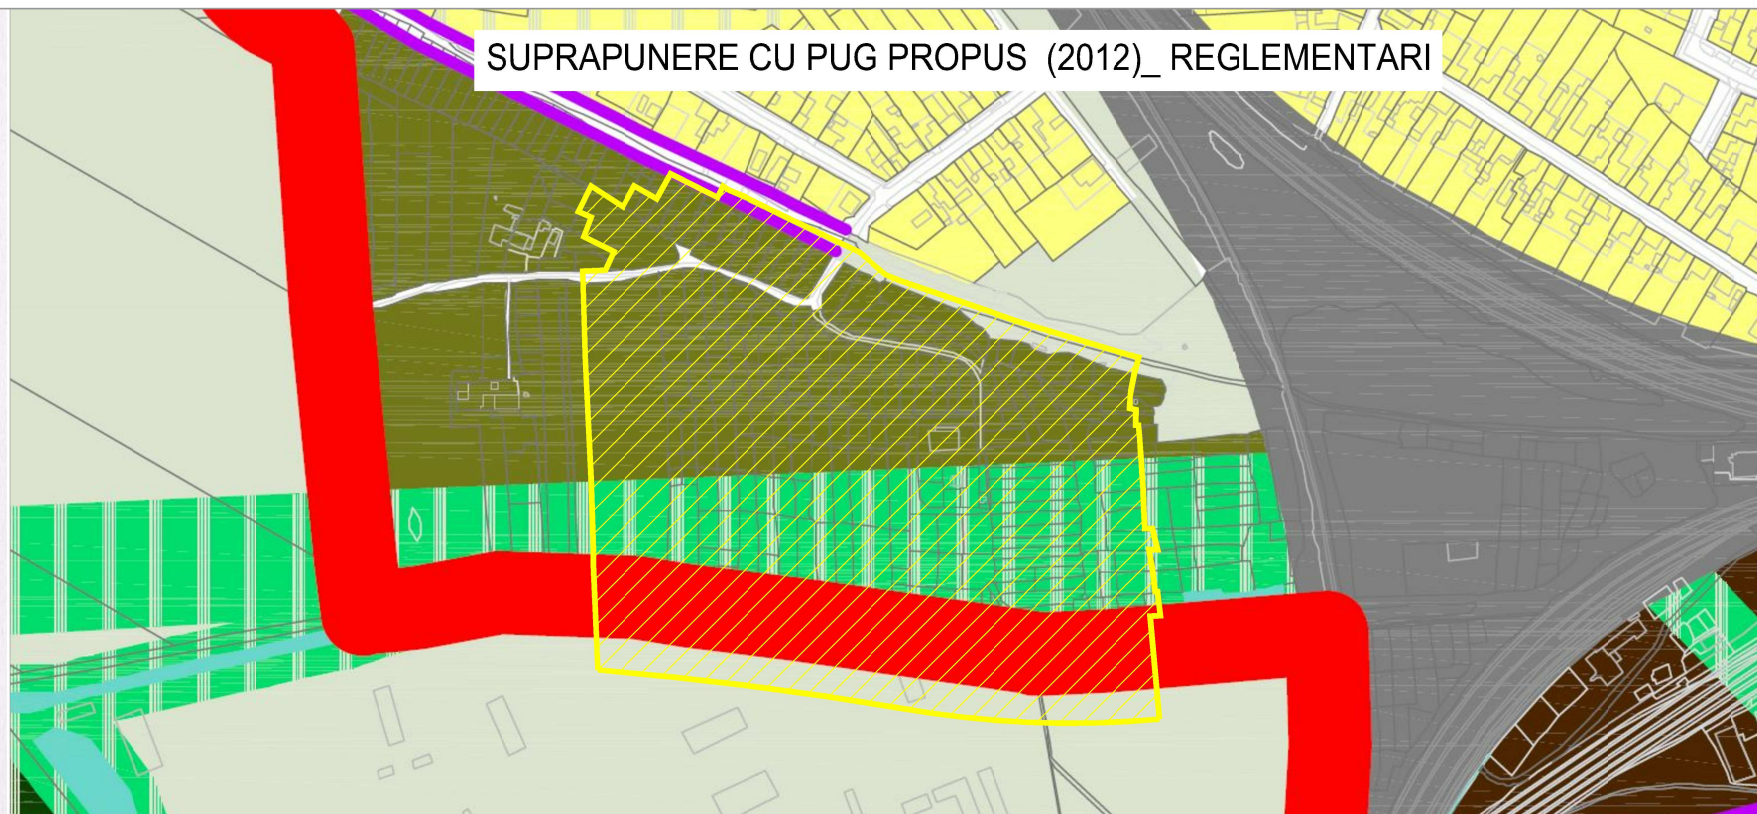

SUPRAPUNERE CU PUG PROPOS (2012)_ U.T.R.

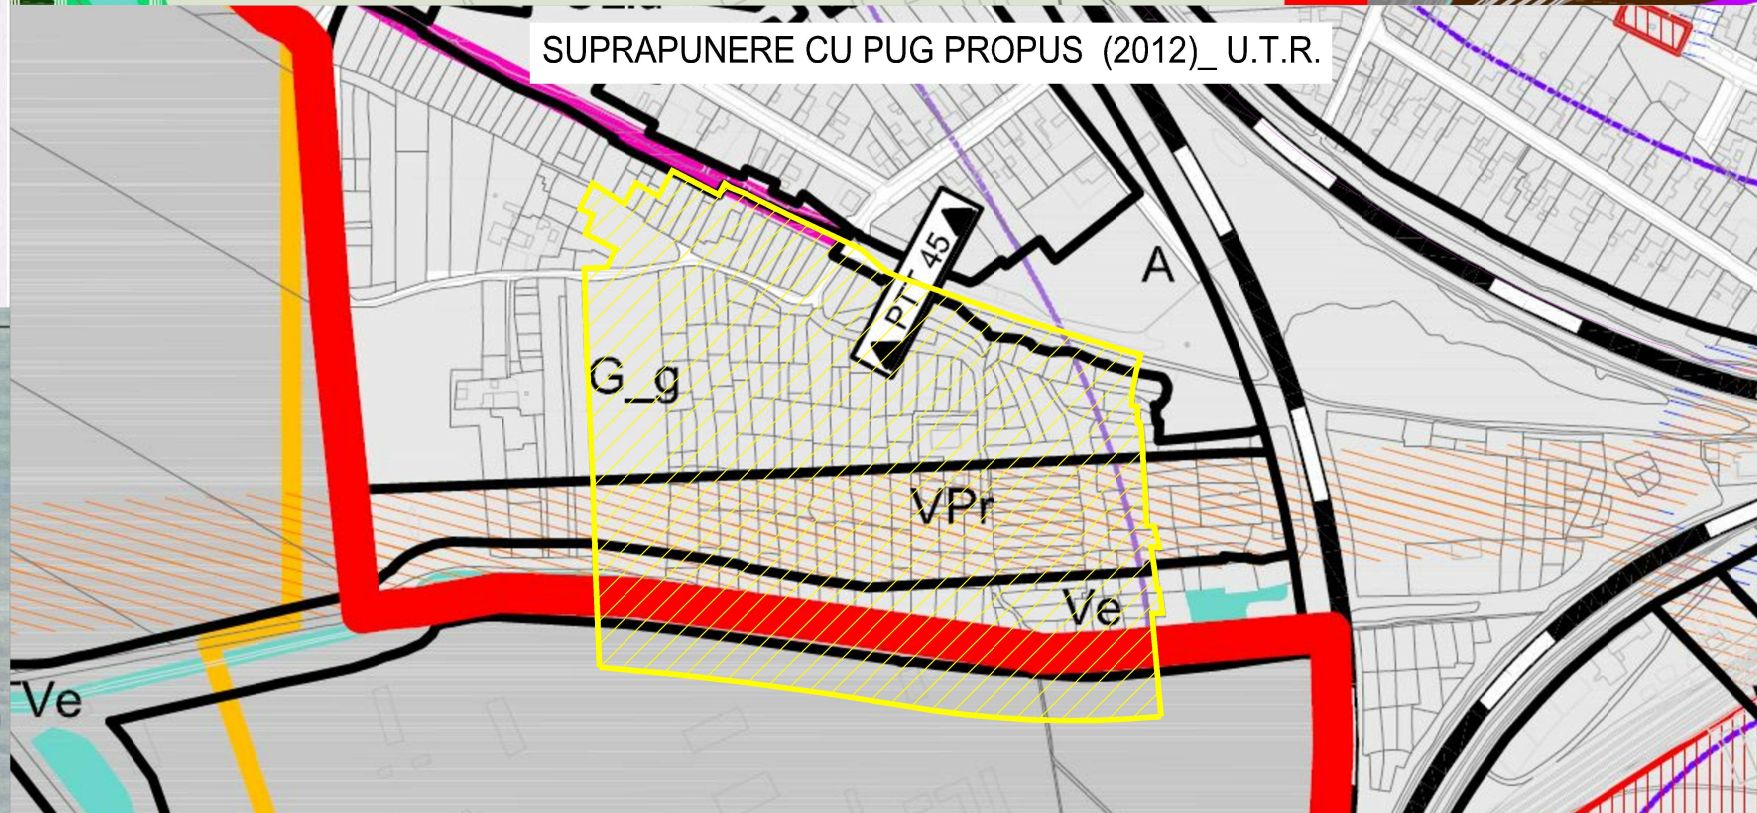

LEGENDA

- Zona de studiu
- Limita intravilan propusa prin PUG 2012
- Servituti
- Ape
- Zona verde cu rol de protectie (LEA, canal)
- Cai ferate
- Zona protectie LEA
- Zona locuire
- Zona unitati agricole
- Zona gospodarie comunala

LEGENDA

- Zona de studiu
- Zona nereglementata

Vitamina A

S.C. VITAMIN Architects S.R.L.
300660 TIMISOARA | STR AMFOREI NR.4 PUNCT TERMIC
TEL. 0371332202 | office@vitamina.ro | www.vitamina.ro

beneficiar:	Potra-Mureșan Cristina-Adriana	nr. proiect:	124/2017
amplasament:	Str. Păstorilor, nr.20 (provizoriu), Timișoara, jud. Timiș	faza:	Aviz Oportunitate
specifacatie: nume:		semnatura:	
sef proiect:	arh. Rudolf Gräf	scara:	
proiectant de urbanism:	Arh. Urb. Bloju Cosmin Sandu	data:	07.2018
desenat:	arh. stagiar Raoul Chiricheș	titlu proiect:	Elaborare PUZ - Zona de institutii si servcii, zona de activitati economice tertiar, zona de locuire.
		titlu plansa:	PLAN DE INCADRARE IN P.U.G.
		nr.plansa:	02