



STUDIU DE OPORTUNITATE CONSTRUIRE LOCUINTE COLECTIVE IN REGIM S+P+3E SI ETAJ RETRAS

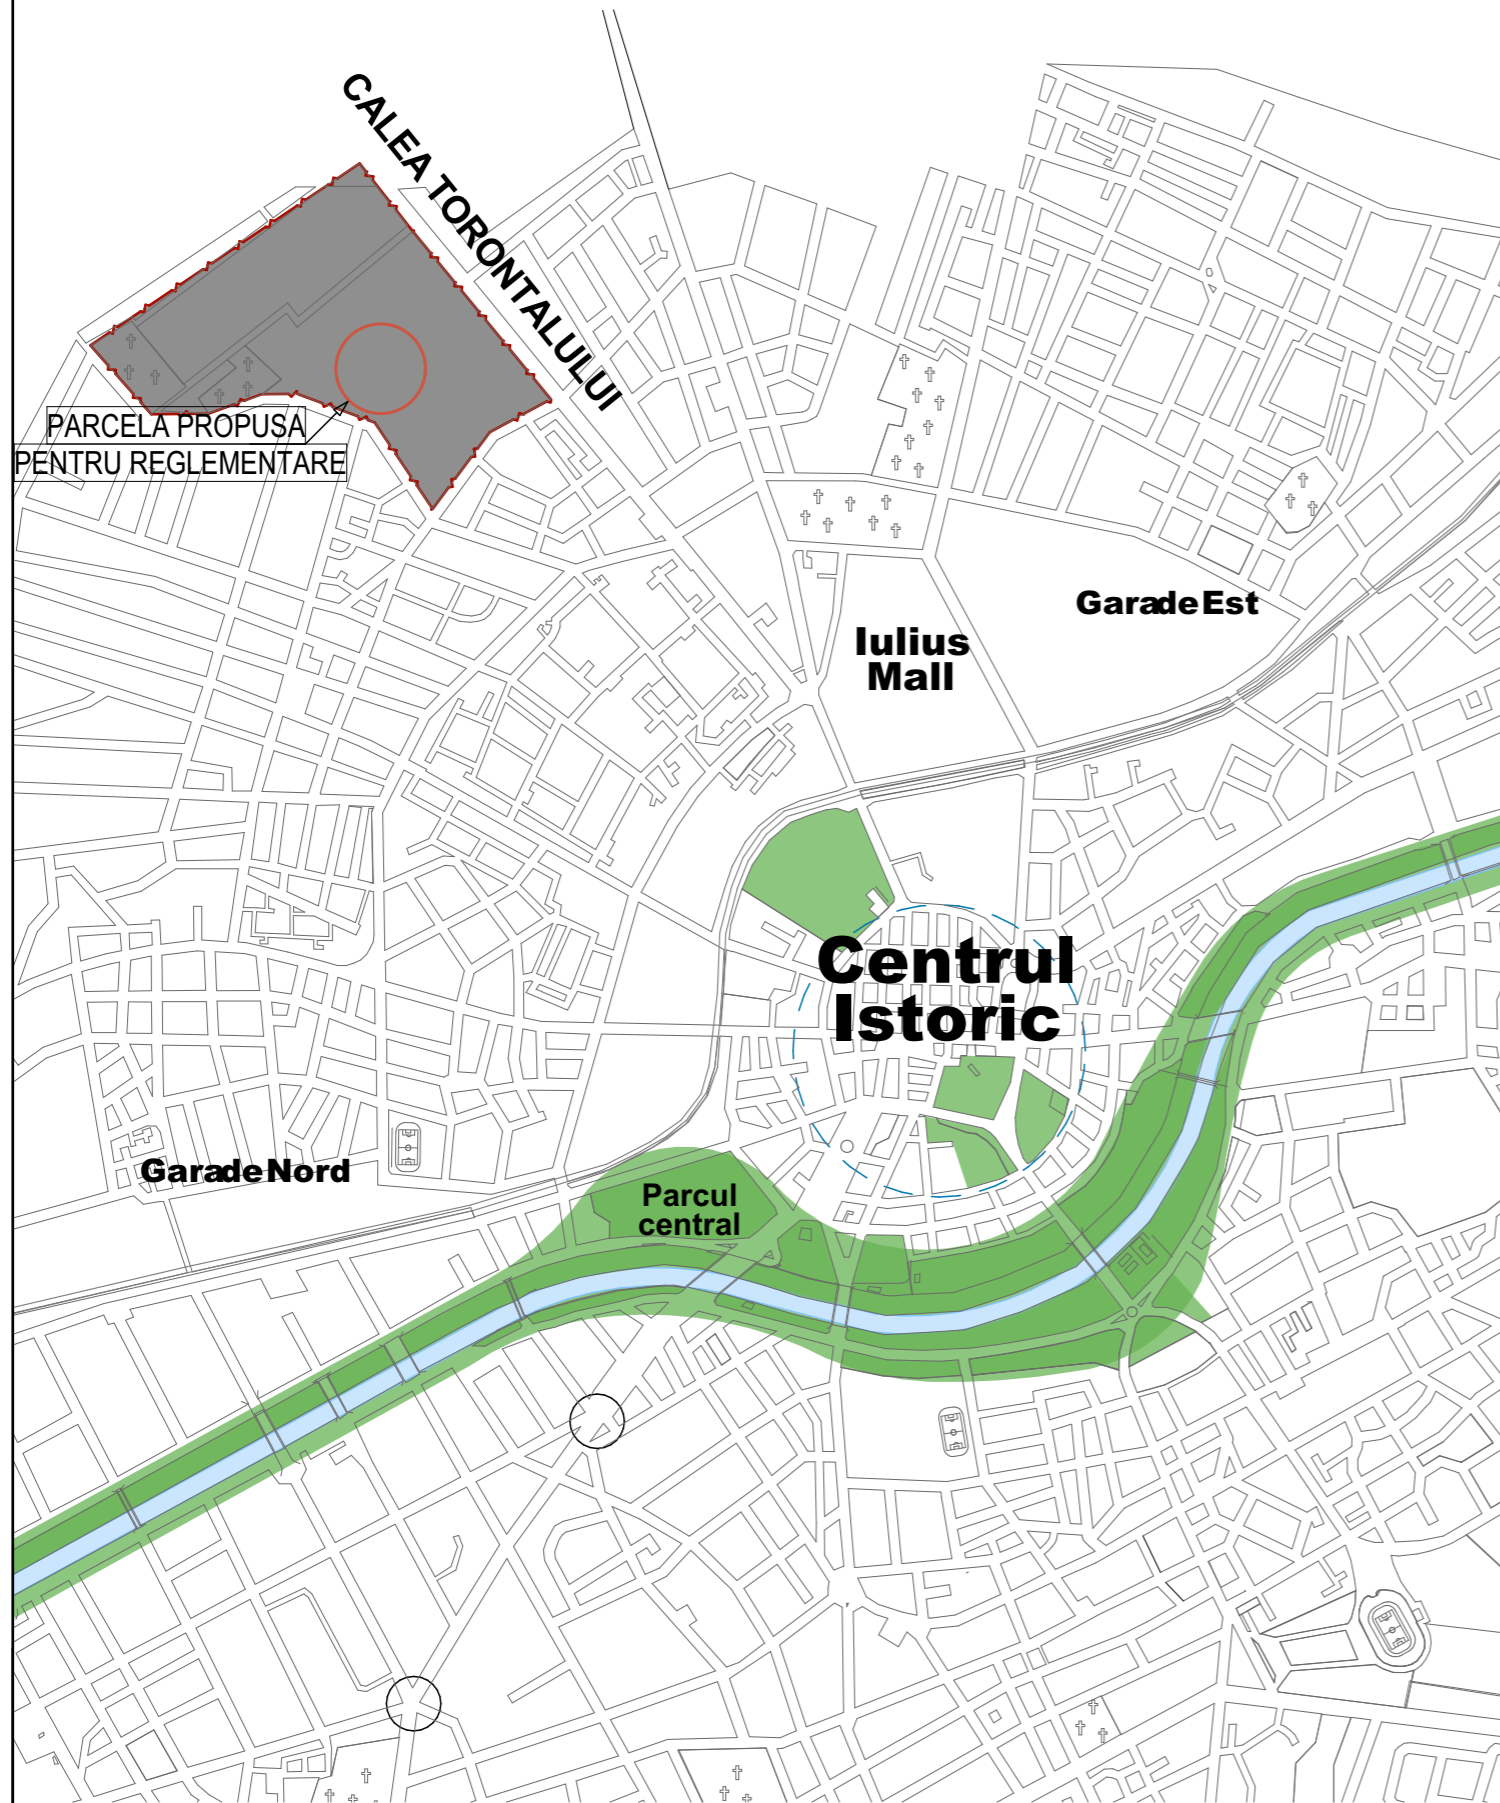

LEGENDA

- ZONA DE STUDIU PROPUȘA
- LIMITA PARCELA STUDIATA PROPUȘA PENTRU REGLEMENTARE

DETALIU INCADRARE U.T.R. NR. 18
EXTRAS PUG TIMISOARA 2002, PRELUNGIT 2017

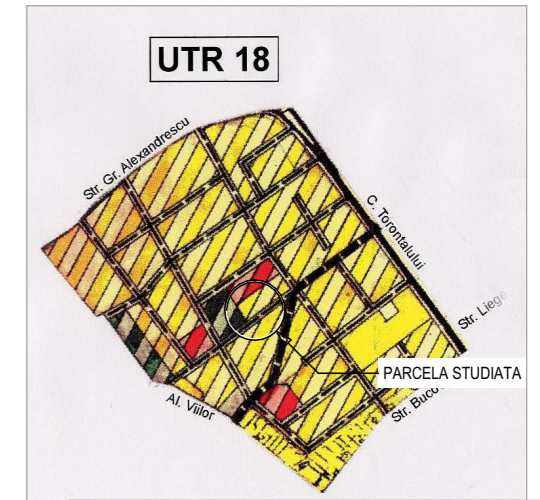

REGLEMENTARI ZONIFICAREA TERITORIULUI

LEGENDA

- LIMITE
- LIMITA TERITORIULUI ADMINISTRATIV
- LIMITA TERITORIULUI INTRAVILAN EXISTENT
- LIMITA TERITORIULUI INTRAVILAN PROPUȘ
- LIMITA ZONEI CENTRALE
- LIMITA UNITATILOR TERITORIALE DE REFERINTA
- ZONIFICARE FUNCTIONALA
- ZONA CENTRALA SI ALTE ZONE CU FUNCTIUNI COMPLEXE DE INTERES GENERAL
- ZONE PENTRU LOCUINTE SI FUNCTIUNI COMPLEMENTARE (P - P+2) / (PESTE P+2)
- ZONA INSTITUTII SI SERVICII PUBLICE

INCADRARE IN ZONA

UP STUDIO PROJECT

RO 29883600 Sebes, jud. Alba str. Mihai Eminescu nr.24
tel.0742 068582 www.upstudioproject.com

Specificatie:	Titlu/Numere:	Semnatura:	Scara:
SEF PROIECT	Arh. Davidescu Ruxandra		
PROIECTAT	Arh. Enacopol Razvan		Data:
INTOCMIT	Arh. Enacopol Razvan		AUGUST 2018

Beneficiar: CUT TEODOR
Amplasament:
Str. AUREL POP, nr. 13B, CF nr. 434773 (CF vechi 146503,
nr. CAD vechi A541/3/6) nr. CAD 434773

Titlul proiectului:
CONSTRUIRE LOCUINTE COLECTIVE IN REGIM S+P+3 SI
ETAJ RETRAS

Titlul planșei:
INCADRAREA IN ZONA

Proiect nr.:
128/2018
Faza:
STUDIU DE
OPORTUNITATE
Format:
A3
Planșă nr.
A.2.1

Acest desen și informațiile cuprinse în el nu pot fi copiate, reproduse sau utilizate, parțial sau în întregime, decât cu acordul scris al UP STUDIO PROJECT și nu pot fi folosite în alt scop decât cel pentru care au fost elaborate. Planșele autentice poartă în original semnătura și stampla UP STUDIO PROJECT