


PLAN DE AMPLASAMENT SI DELIMITARE A IMOBILULUI

Scara 1 : 500

NR. CAD. / NR. TOP.	SUPRAFATA MASURATA A IMOBILULUI (mp)	ADRESA IMOBILULUI
412841	6690	Mun. Timisoara, Bdul Lenin, nr. 2, judet Timis
412544	1675	Mun. Timisoara, Bdul Diaconovici Loga, nr. 3, judet Timis
NR. CARTEA FUNCIARA		UNITATEA ADMINISTRATIV TERITORIALA (UAT)
412841		TIMISOARA
412544		

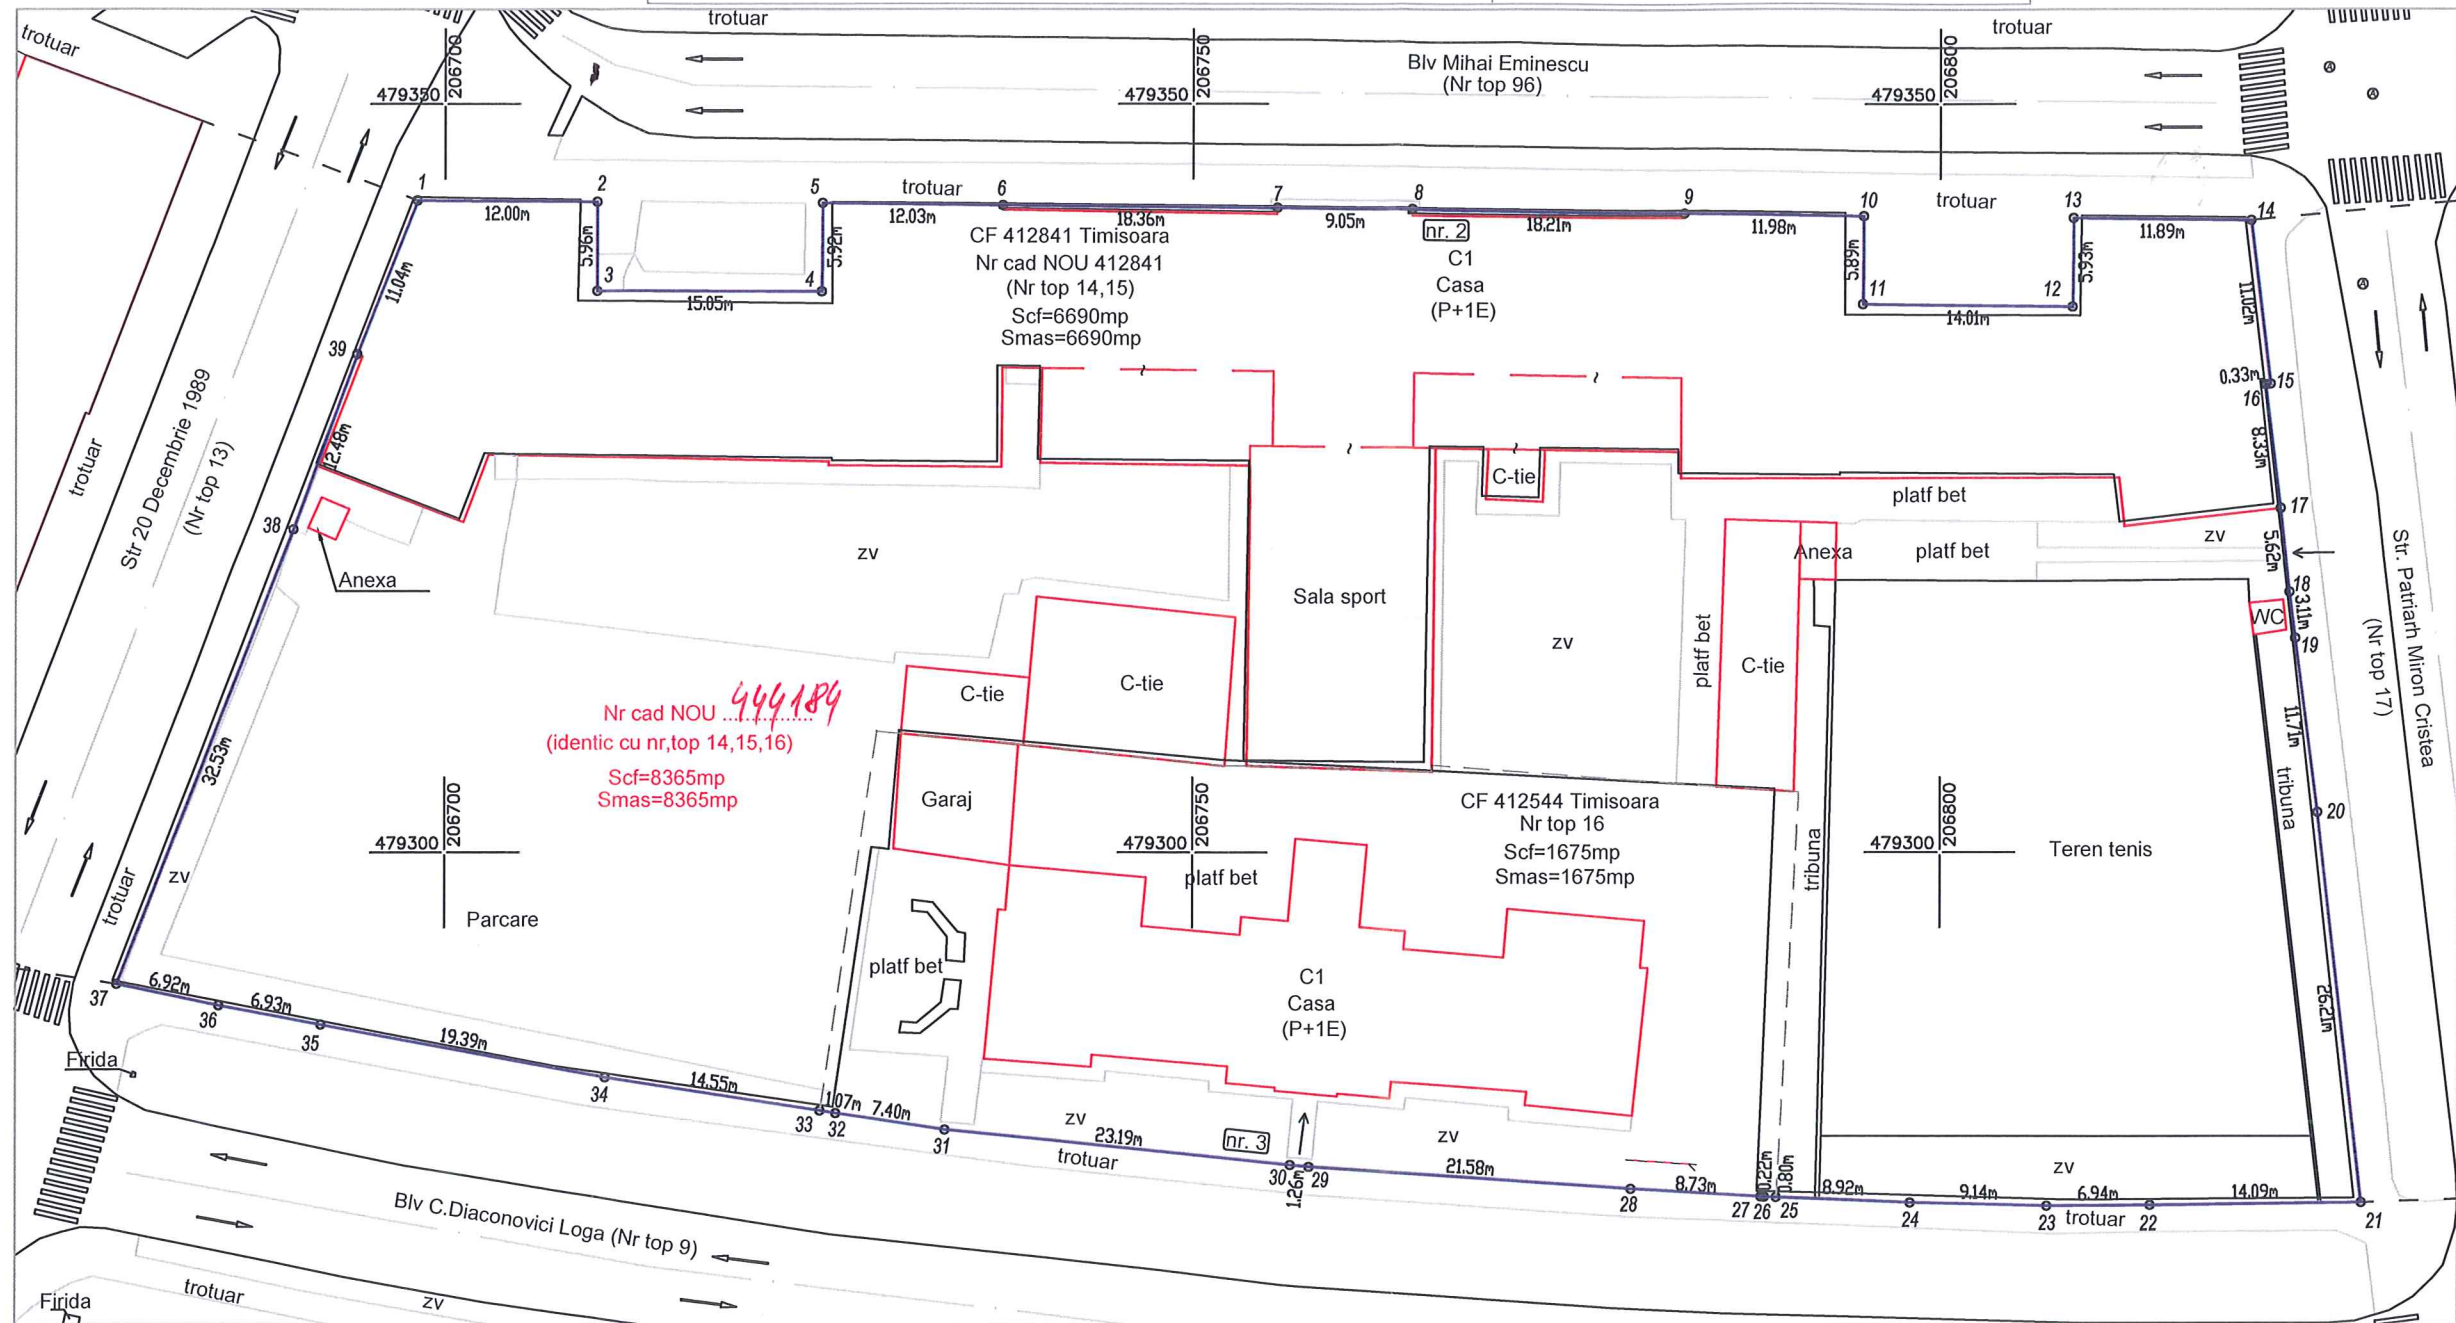

TABEL DE MISCARE PARCELARA PENTRU ALIPIRE IMOBILE

SITUATIA ACTUALA (inainte de alipire)				SITUATIA VIITOARE (dupa alipire)				
Nr. Cad.	Suprafata (mp)	Categoria de folosinta	Descrierea imobilului	NR. CAD. NOU	Nr. top./ Nr. cad. VECHI	Suprafata (mp)	Categoria de folosinta	Descrierea imobilului
412841	5800	Cc	Teren intravilan cu C1 casa cu 1 etaj Bdul. Lenin nr.2 Timisoara	Lot 1 nou 444184	412841;412544	7475	Cc	Teren intravilan cu C1-casa cu 1 etaj Bdul. Diaconovici Loga nr.3 si
	890	A						
412544	1675	Cc	Teren intravilan cu C1 casa cu 1 etaj Bdul. Diaconovici Loga nr.3 Timisoara			890	A	C2-casa cu 1 etaj Bdul. Lenin nr.2, Timisoara
Total	8365	-	-	Total		8365		

Executant, SC PILOT CAD SRL
ing. Marcel TORJE

CERTIFICAT DE AUTORIZARE
Confirm executarea masuratorilor la teren, corectitudinea intocmirii documentatiei cadastrale si corespondenta acestuia cu realitatea din teren.

seria RO-B-F Nr.087/12.2010
SC PILOT CAD SRL
CLASA I

Inspector

Confirm introducerea imobilului in baza de date integrata si atribuirea numarului cadastral

Oficiu de Cadastru si Publicitate Imobiliară Timișoara
PETCU MADALIN
CONSILIER CADASTRAL


237936 / 25.11.2016

Data: Noiembrie 2016

PLAN DE AMPLASAMENT SI DELIMITARE A IMOBILULUI

Scara 1 : 500

NR. CAD. / NR. TOP.	SUPRAFATA MASURATA A IMOBILULUI (mp)	ADRESA IMOBILULUI
14,15,16	8365	Mun. Timisoara, Bdul Lenin, nr. 2, judet Timis Mun. Timisoara, Bdul Diaconovici Loga, nr. 3, judet Timis
NR. CARTEA FUNCIARA		UNITATEA ADMINISTRATIV TERITORIALA (UAT)
Nou.....		TIMISOARA

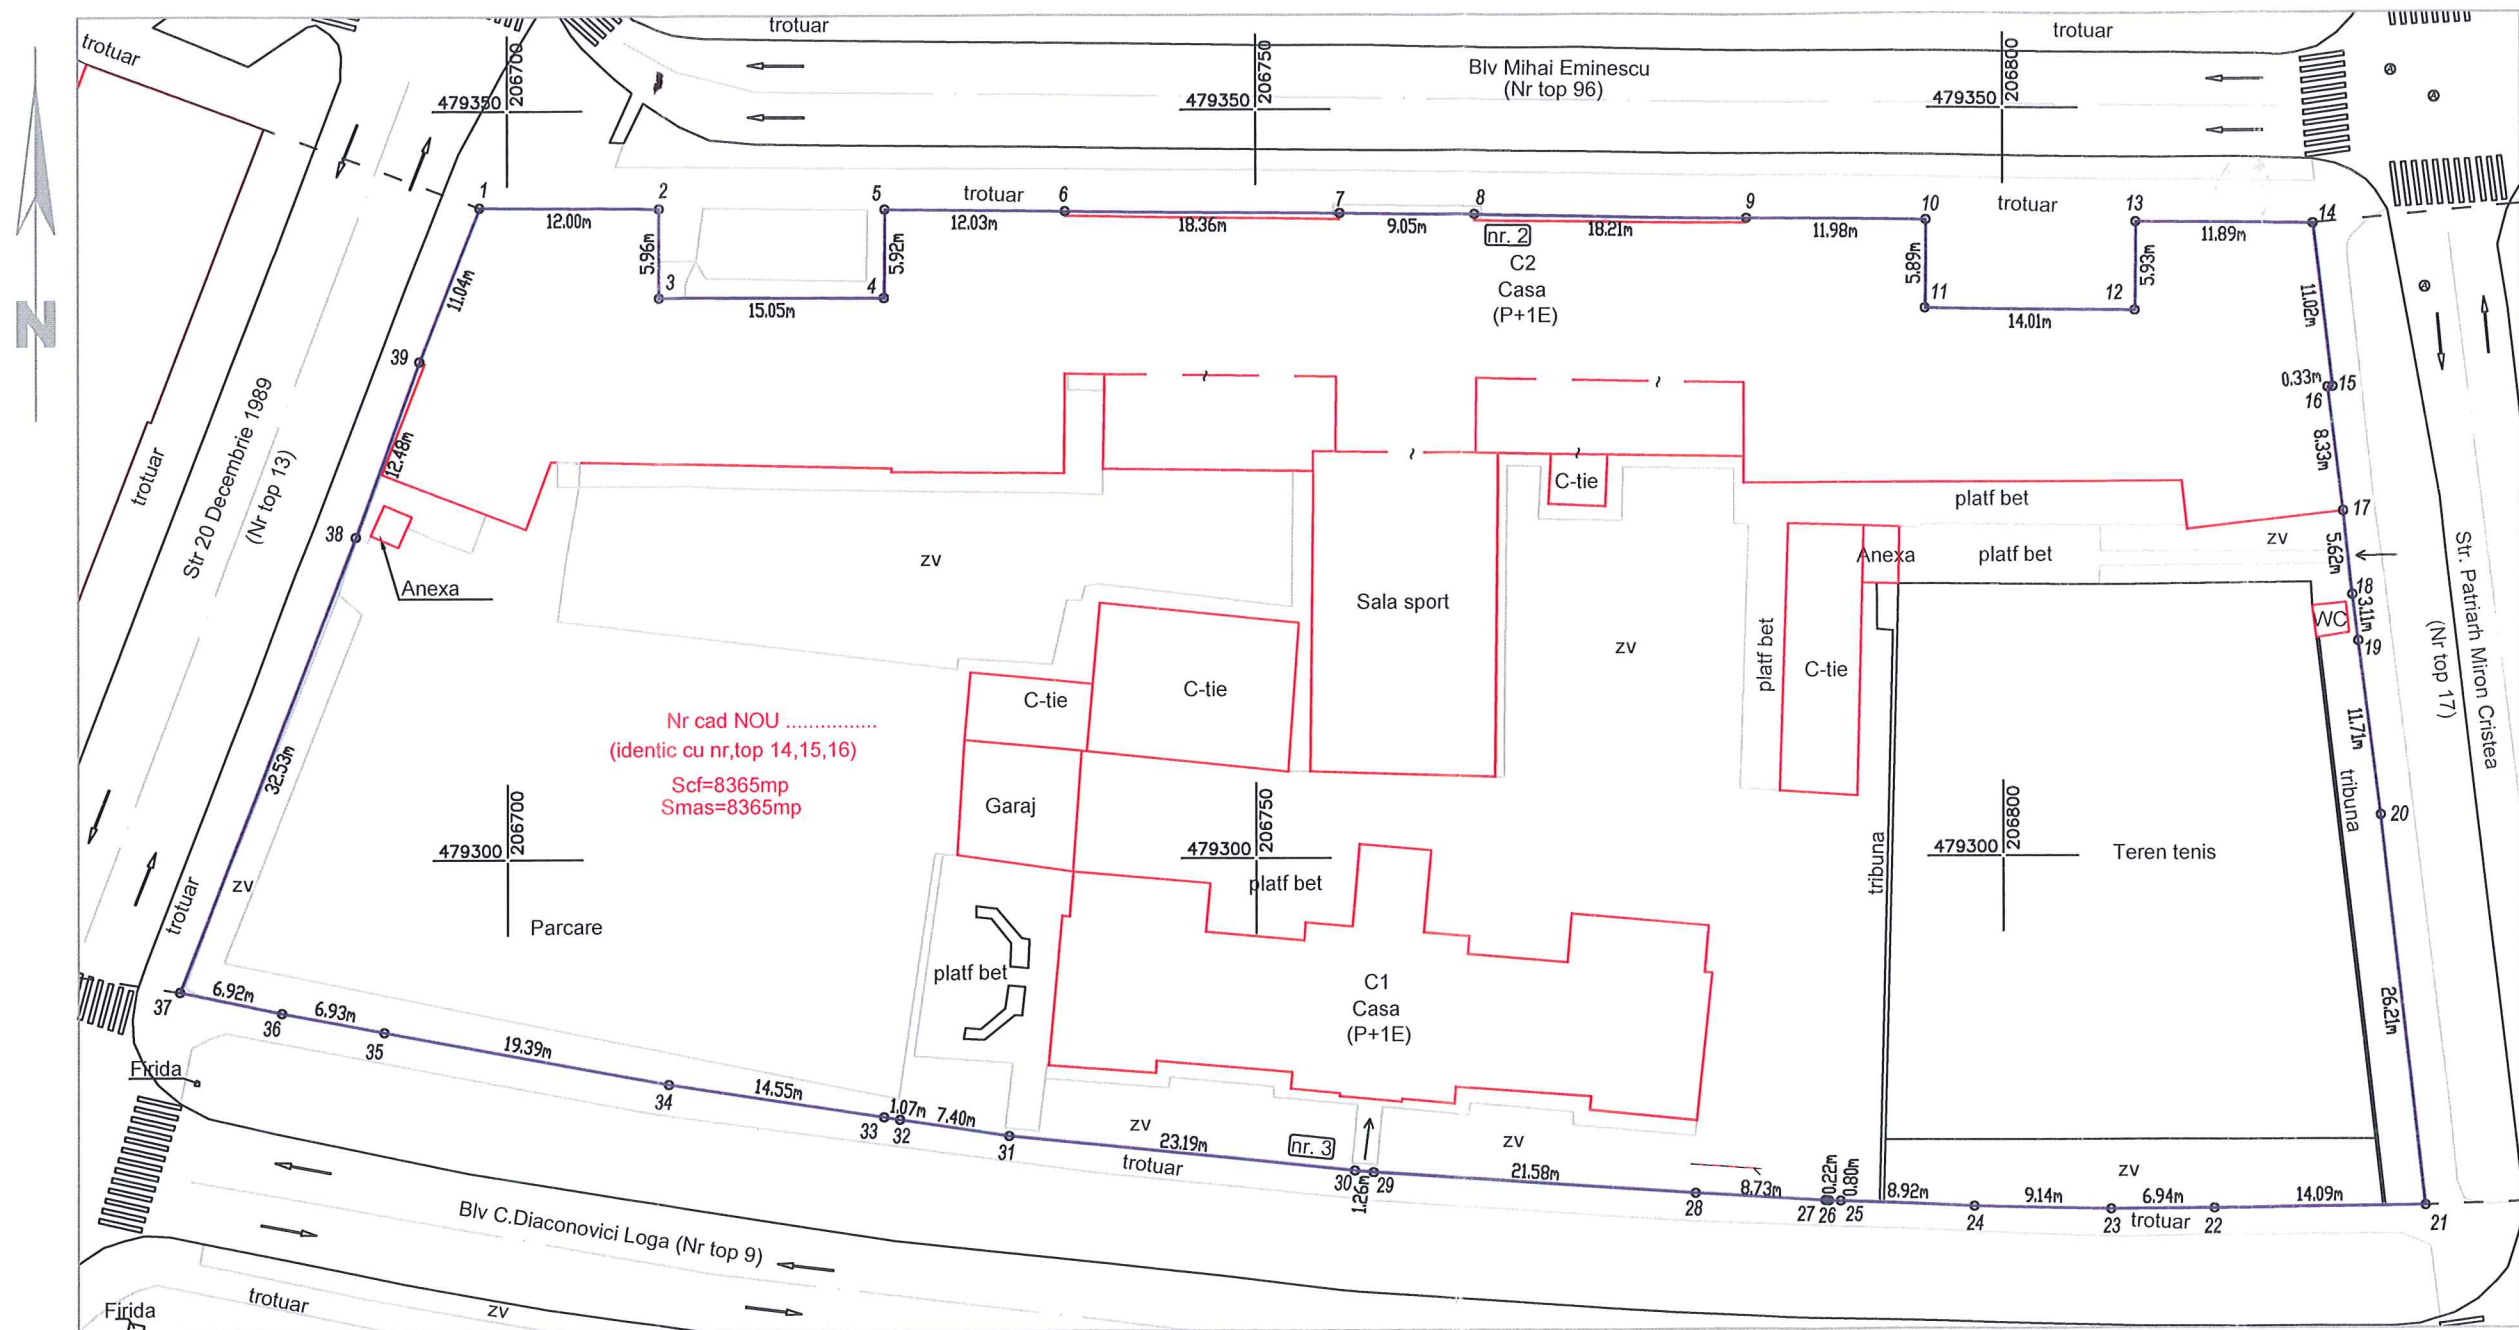

A. DATE REFERITOARE LA TEREN			
Nr. parcela	Categorie de folosinta	Suprafata (mp)	Mentiuni
14,16	Cc	7475	Teren intravilan imprejmuit cu gard de beton
15	A	890	
TOTAL		8365	-
B. DATE REFERITOARE LA CONSTRUCTII			
Cod constr.	Destinatia	Suprafata construita la sol (mp)	Mentiuni
C1	constructii de locuinte	511	casa cu 1 etaj
C2	constructii de locuinte	2289	casa cu 1 etaj
TOTAL		2800	-
Suprafata totala masurata a imobilului = 8365 mp			
Suprafata din act = 8365 mp			

Executant, SC PILOT CAD SRL
Ing. Marcel TORJE

CERTIFICAT DE AUTORIZARE
Confirm executarea masuratorilor la teren, corectitudinea intocmirii documentatiei cadastrale si corespondenta acesteia cu realitatea din teren

seria RO-B-F nr. 0797 / 25.11.2010
TORJE MARCEL categoria D

CLASA I

Data: Noiembrie 2016

Inspector

Confirm introducerea imobilului in baza de date integrata si atribuirea numarului cadastral

Oficiul de Cadastru și Publicitate Imobiliară Timișoara
PETCU MĂDĂLINA
CONSILIER CADASTRAL

237936 / 25.11.2016