



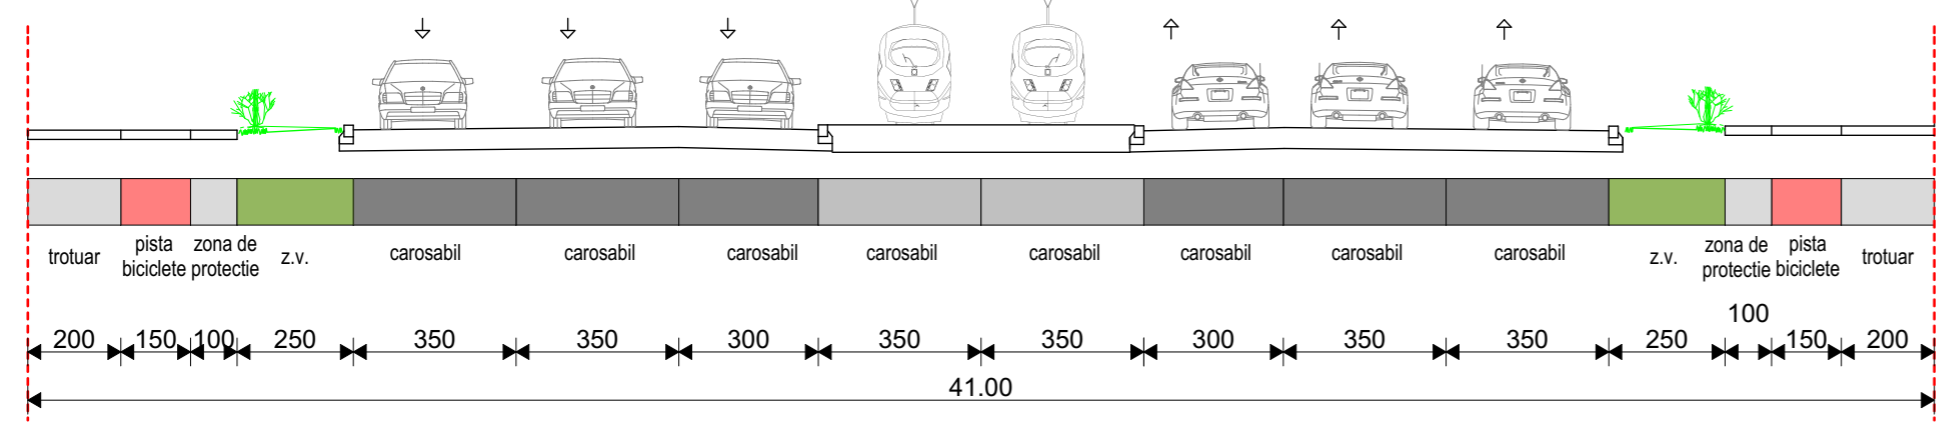


Calea Torontalului (DN6) PTT 1 - conform PTT 6 din PUG

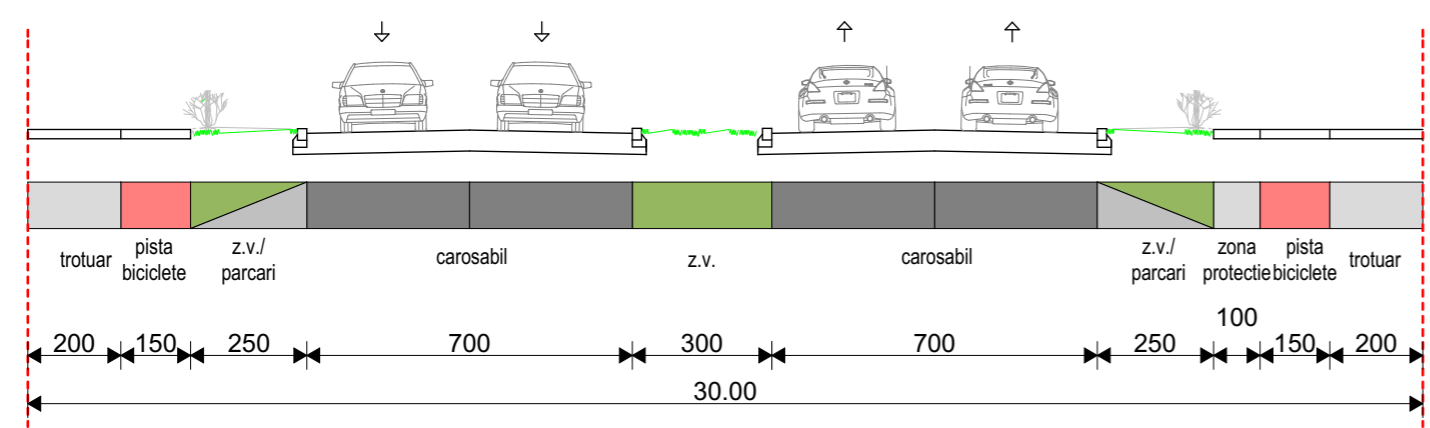


strada Grigore Alexandrescu PTT 2 - conform PTT 14 din PUG





drum LEA 110kV PTT 3 - conform PT 73 din PUG

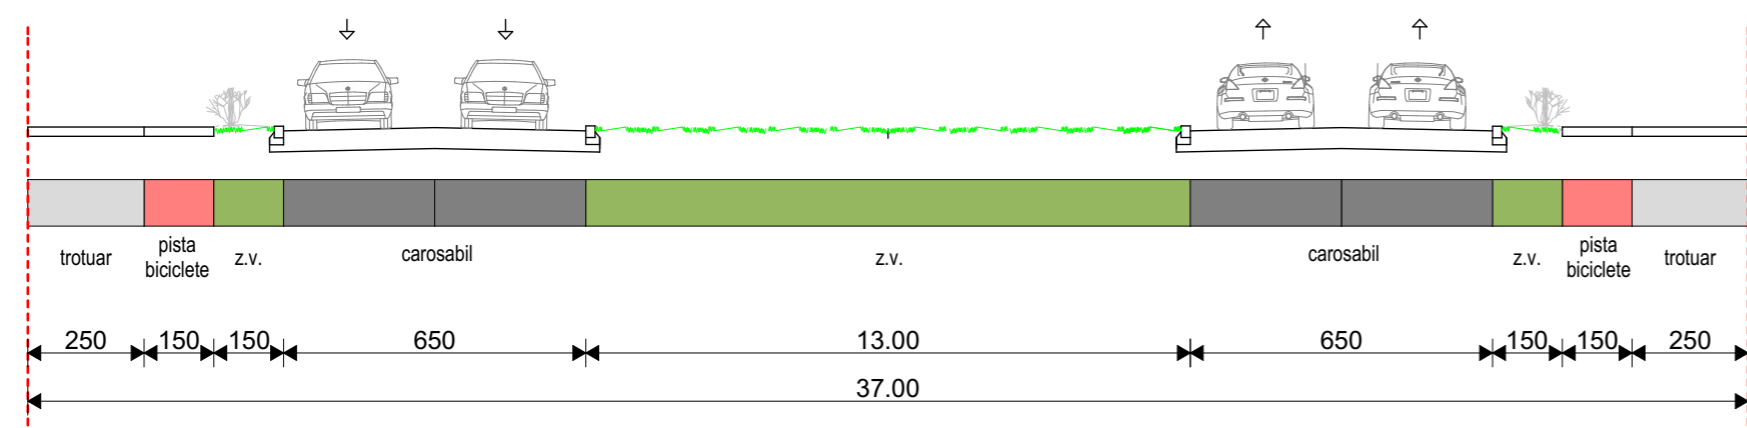

PTT 4 - conform PT 67 din PUG

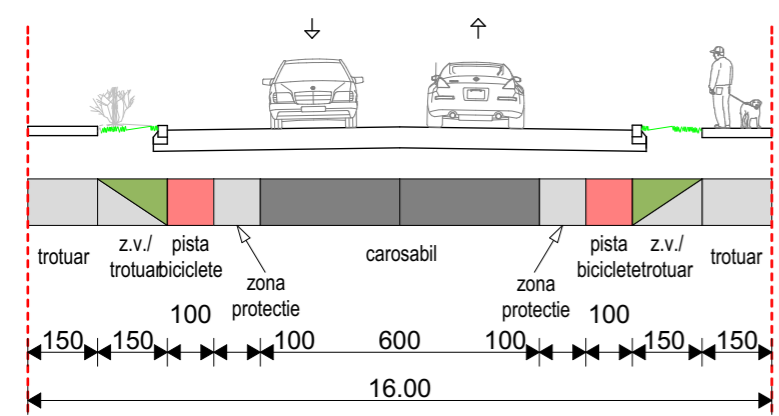

PTT 5 - conform PT 47 din PUG

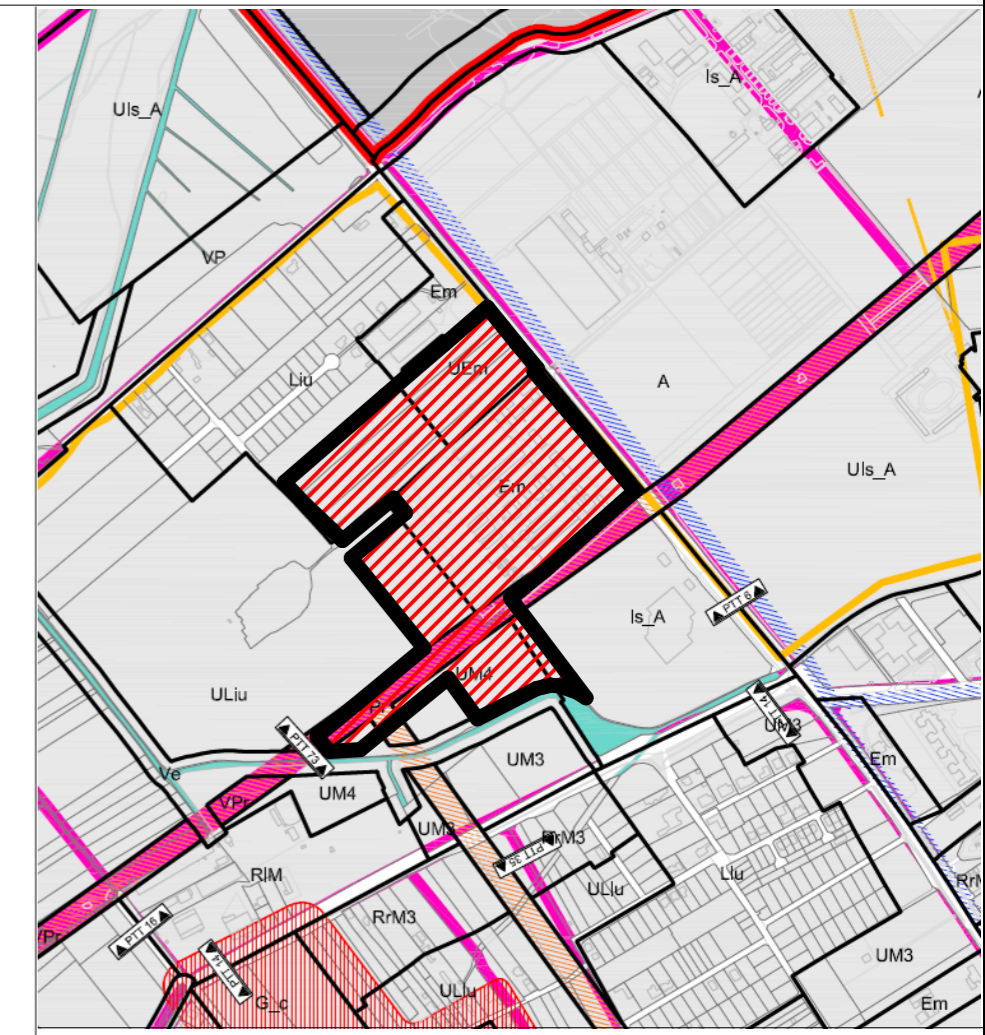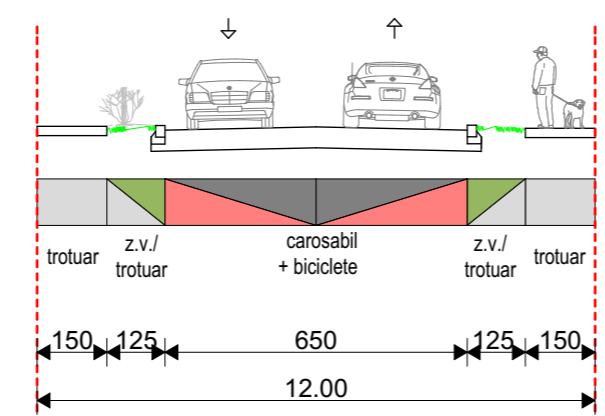

Specialist RUR:	arh. Georgeta Trimbitas	Denumire proiect:	P.U.Z. Dezvoltare zonă mixtă	Nr. pr.:	160/2017
	Proiectant:		locuire colectivă, servicii, birouri, comerț	Faza:	P.U.Z.
	S.C. ARHITECT TRÎMBIȚAȘ S.R.L.		Timișoara, strada Calea Torontalului, zona Torontal	Beneficiar:	SC ANALOG CONSTRUCTII SRL
	Timișoara, tel. +4-0744698012			Scara:	Denumire planșă:
	tel./fax: +4 (0256) 432212				Profile stradale
Sef proiect:	arh. Georgeta Trîmbițaș	Data:	17/04/2018	Nr. pl.:	160 A /03
Proiectat:	arh. Tiron Andrei				
Desenat:	arh. Tiron Andrei				
Verificat:	arh. Alina Narita				