


# PUZ- CONSTRUIRE CLADIRE PENTRU PARCAJE

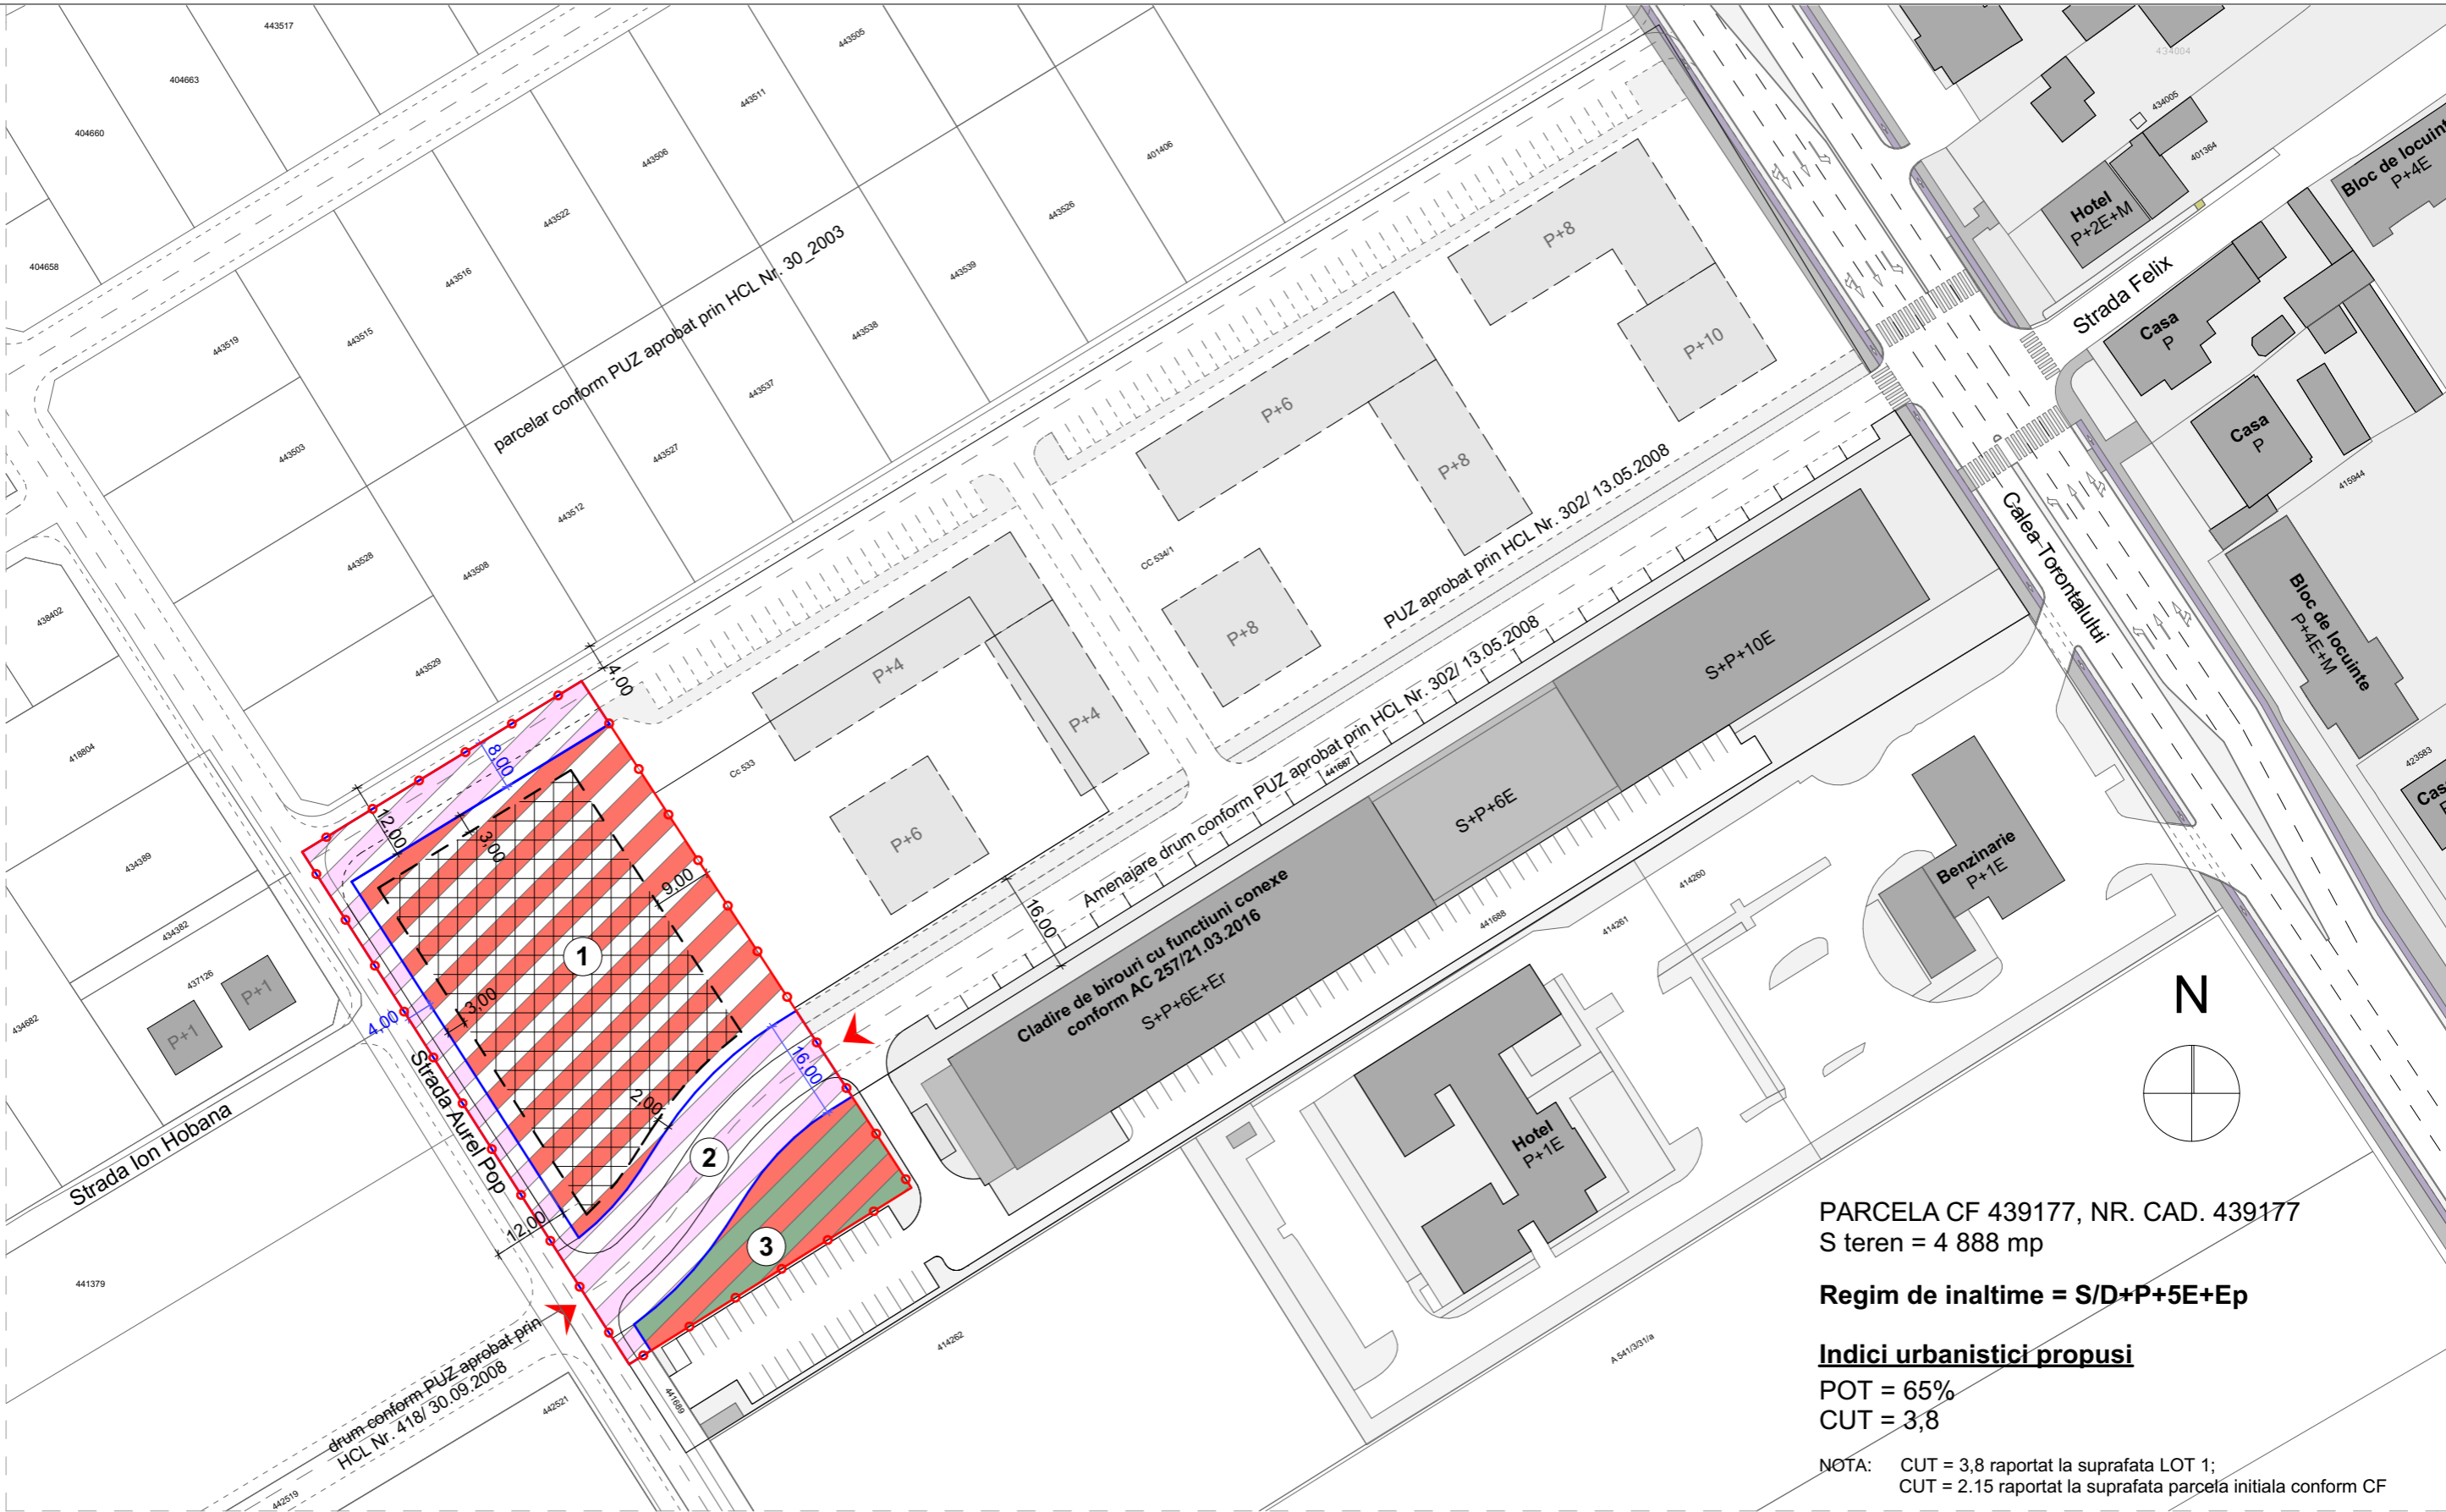

PARCELA CF 439177, NR. CAD. 439177  
S teren = 4 888 mp

**Regim de inaltime = S/D+P+5E+Ep**

**Indici urbanistici propusi**

POT = 65%  
CUT = 3,8

NOTA: CUT = 3,8 raportat la suprafata LOT 1;  
CUT = 2.15 raportat la suprafata parcela initiala conform CF

**LEGENDA :**

**LIMITE / ACCESE**

- Limita de proprietate
- Acces auto propus
- Limita de implantare a constructiilor

**ZONIFICARE FUNCTIONALA**

- Zona mixta

- Zona drumuri, circulatie rutiera si pietonala
- Zona mixta cu spatii verzi amenajate, dotari edilitare aferente zonei construite, locuri de parcare
- Zona de implantare a constructiilor
- Spatii verzi existente

**studioarca**

Timisoara, strada Tosca nr.14, J35/234/99, e-mail office@studioarca.ro

SEF PROIECT	arh. Radu GOLUMBA	scara:	plansa:
PROIECTAT	arh. Mihaela RUSULET	1:1000	REGLEMENTARI URBANISTICE
DESENAT	arh. Mihaela RUSULET		
VERIFICAT	arh. Claudiu OPRITA	11.2017	

beneficiar: VOX TECHNOLOGY PARK S.R.L.  
den. lucrare: P.U.Z.- Construire cladire pentru parcaje  
adresa: Timisoara, str. Aurel Pop FN,  
CF 439177, nr. cad 439177

pr. nr.  
425/2017

faza  
PUZ

plansa nr.  
03A

format A3