


PLAN URBANISTIC ZONAL

LOCUINTE INSIRUIE IN REGIM DE INALTIME P+1E+M/Er

CF 438417

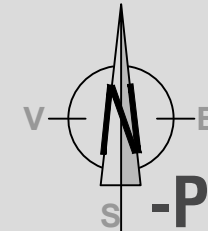


-PROPRIETATEA ASUPRA TERENURILOR-

DELIMITARI

- Limita proprietate /limita PUZ
- Limite parcele inscrise in C.F. existente

TIPURI DE PROPRIETATE

- Terenuri proprietate privata a persoanelor fizice sau juridice
- Terenuri proprietate publica de interes local
- Servitute de trecere cu piciorul si auto in favoarea CF 438417 S=443 mp

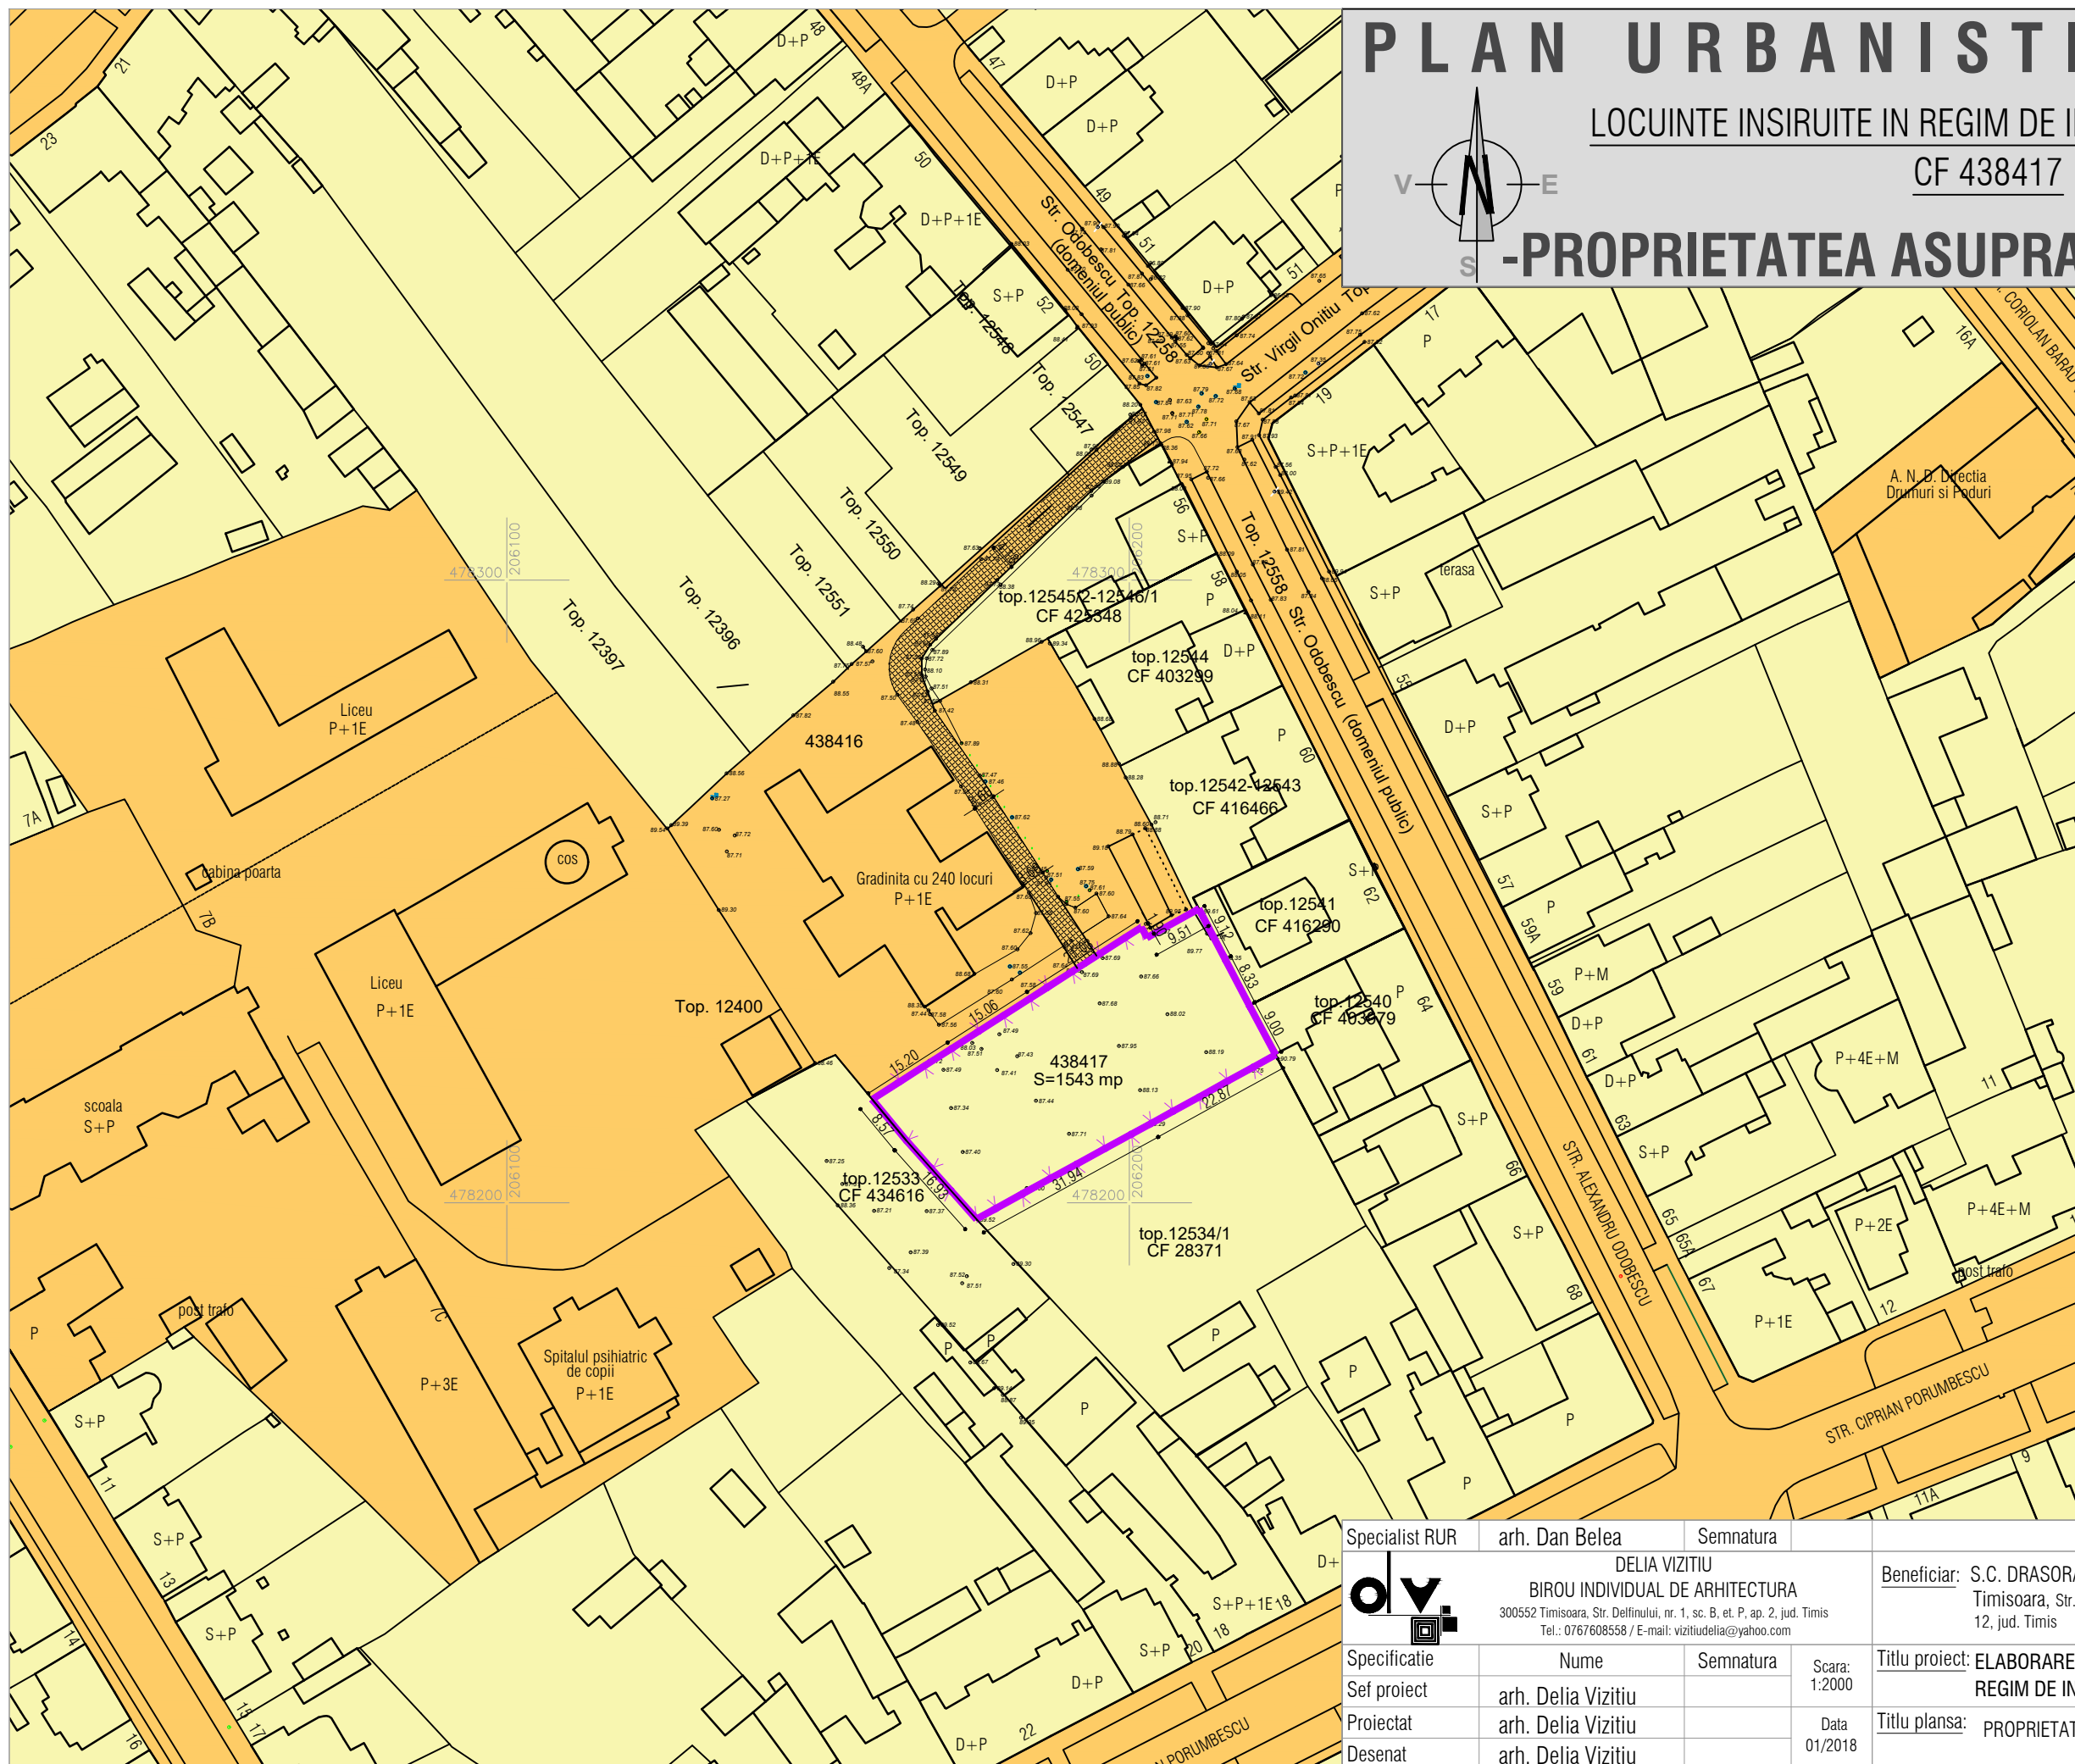

| | | | | | | | |
|----------------|---|-----------|---------|----------------|--|-------------|---------------------|
| Specialist RUR | arh. Dan Belea | Semnatura | | Beneficiar: | S.C. DRASORAL DAS S.R.L. Timisoara, Str. Florimund Mercy, nr. 4, biroul nr. 1, et. II, ap. 12, jud. Timis | Proiect nr: | 45/2017 |
| | DELIA VIZITIU BIROU INDIVIDUAL DE ARHITECTURA 300552 Timisoara, Str. Delfinului, nr. 1, sc. B, et. P, ap. 2, jud. Timis Tel.: 0767608558 / E-mail: vizitiudelila@yahoo.com | | | Titlu proiect: | ELABORARE P.U.Z. ZONA LOCUINTE INSIRUIE IN REGIM DE INALTIME P+1E+M/Er | Faza: | studiu oportunitate |
| Specificatie | Nume | Semnatura | Scara: | Titlu plansa: | PROPRIETATEA ASUPRA TERENURILOR | PI. nr.: | 03 |
| Sef proiect | arh. Delia Vizitiu | | 1:2000 | | | | |
| Proiectat | arh. Delia Vizitiu | | Data | | | | |
| Desenat | arh. Delia Vizitiu | | 01/2018 | | | | |