
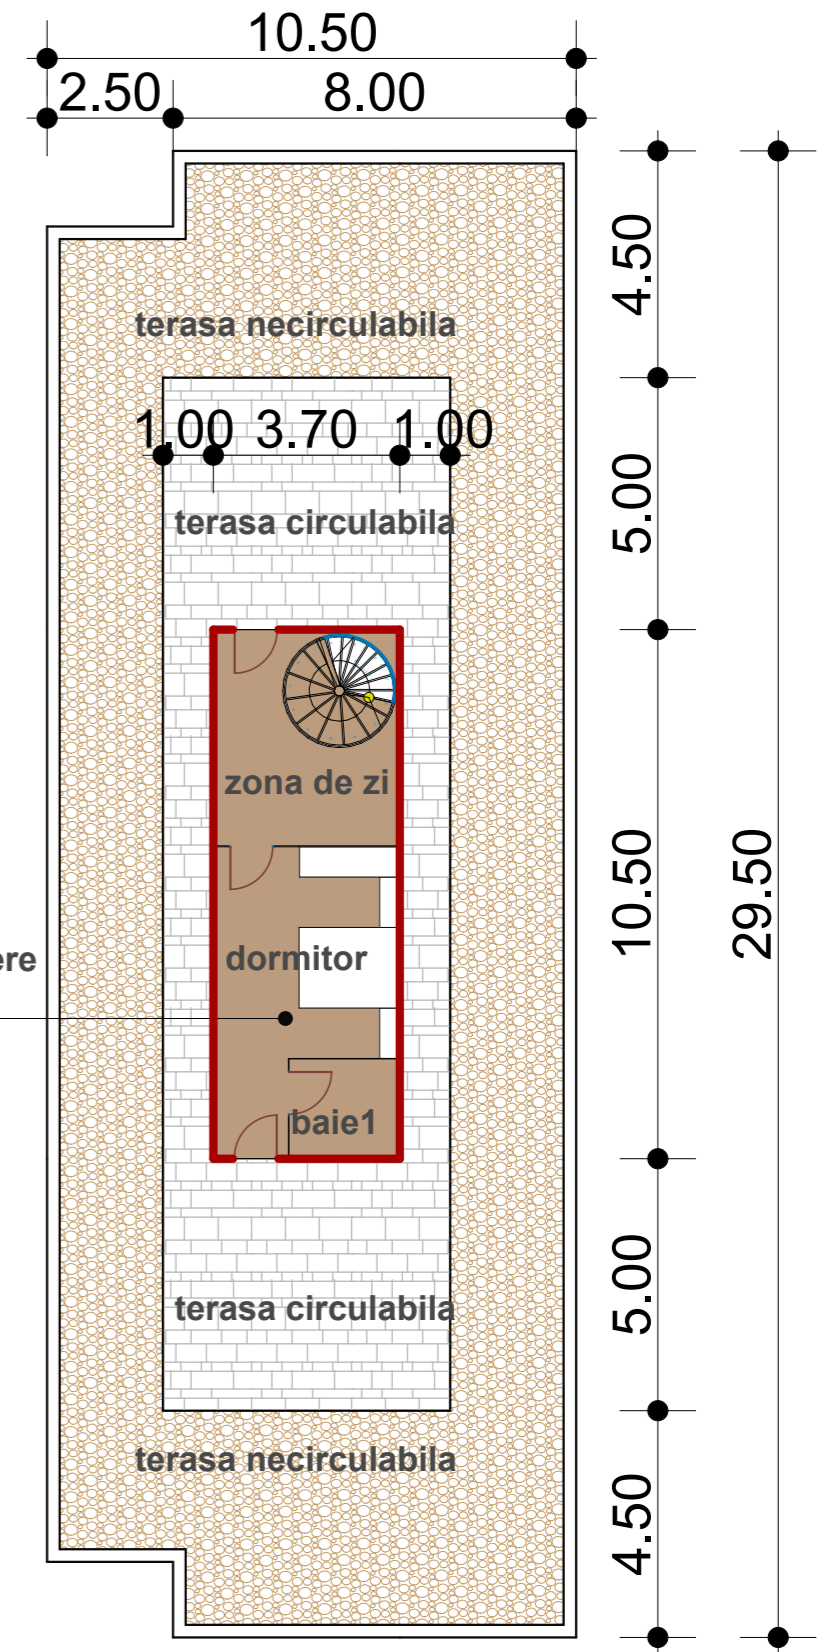



# PLAN ETAJ2

# PLAN ETAJ RETRAS

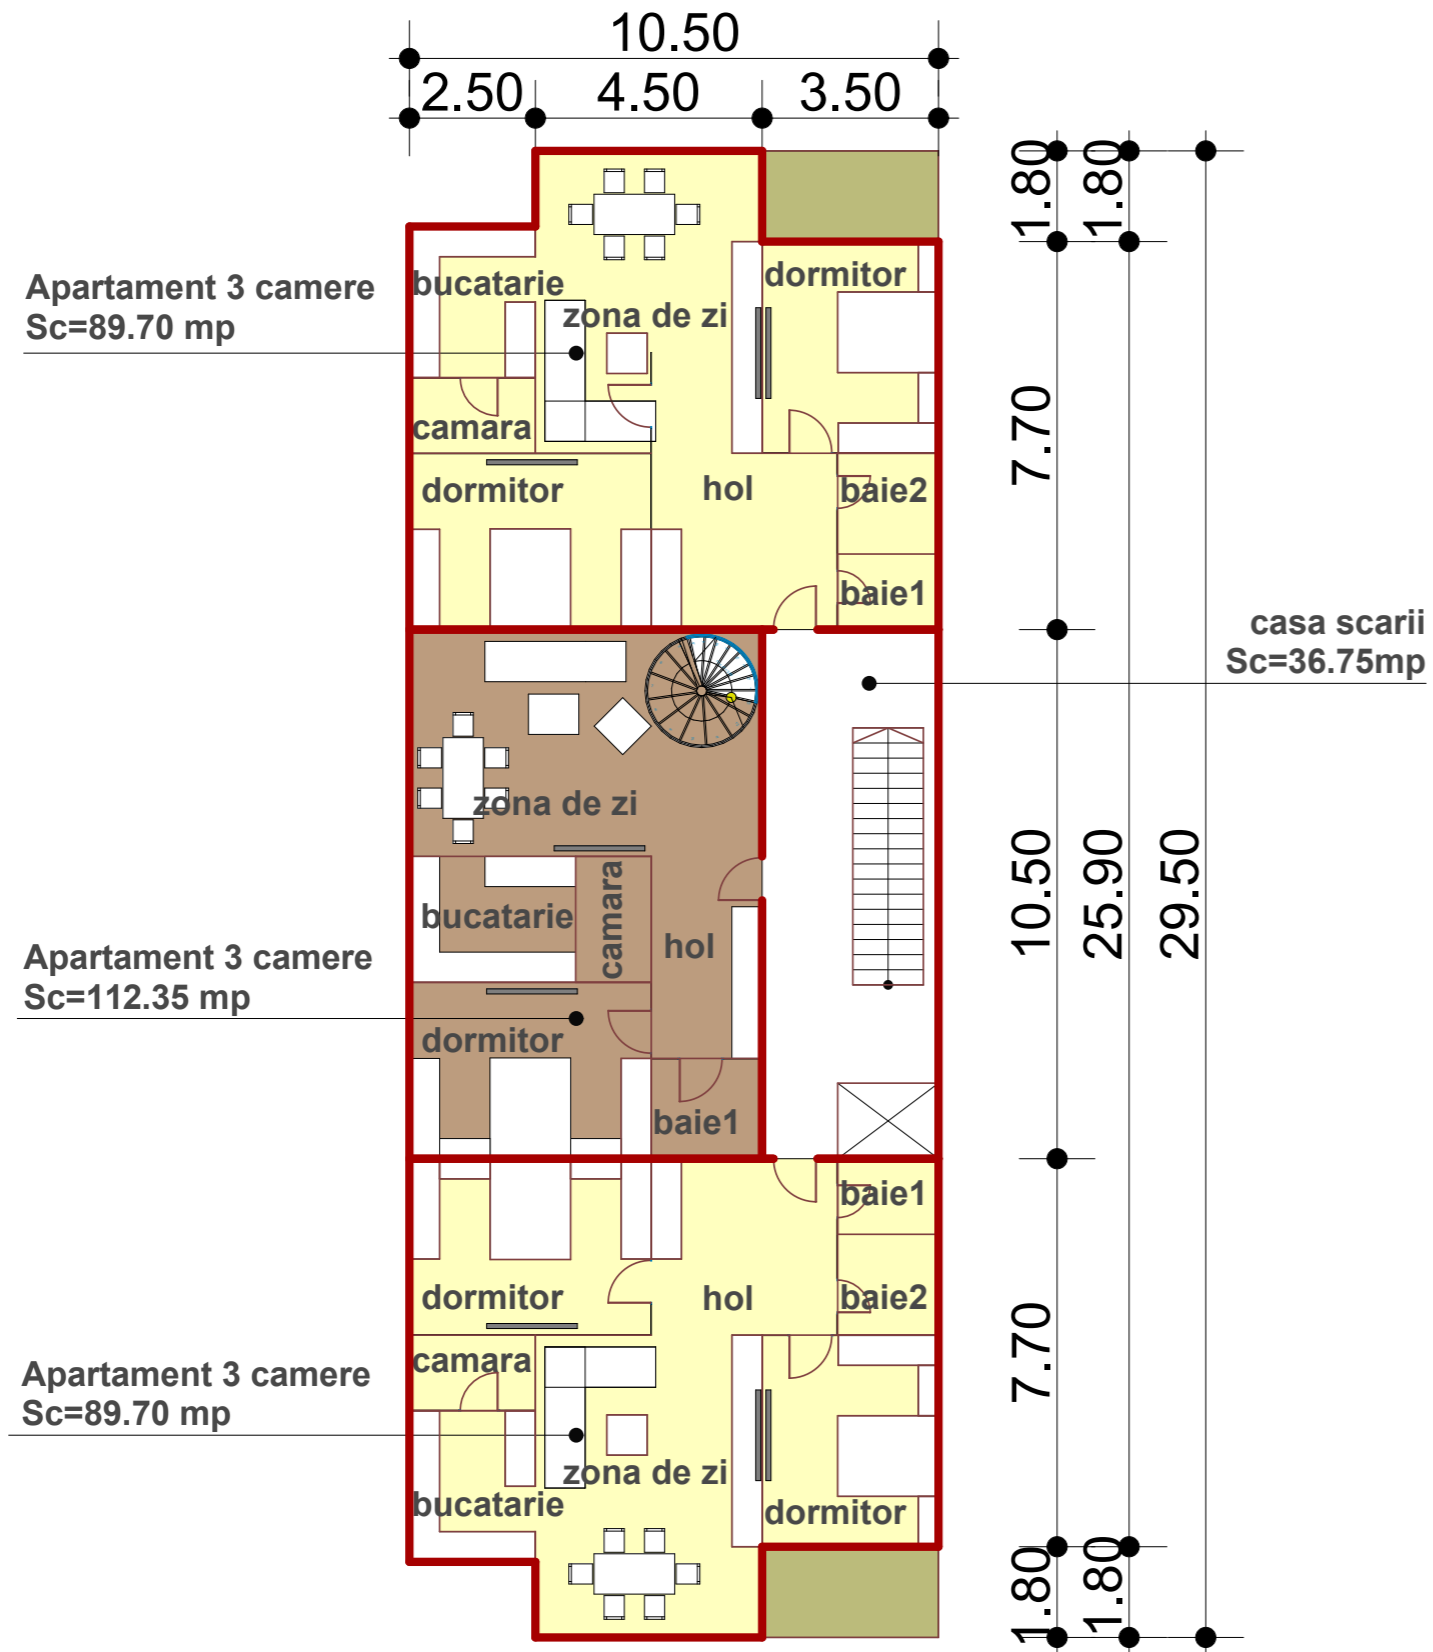

Diferenta Apartament 3 camere Sc=38.85 mp

				adresa: com. Dumbravita, jud. Timis Str. Mesteacanului nr. 8 e-mail : 314arhitext@gmail.com		BENEFICIAR FLORE NUȚI DENUMIRE PROIECT PUZ CONSTRUIRE BLOC LOCUINTE P+2E+M CU FUNCTIUNI COMPLEMENTARE LA PARTER AMPLASAMENT STR ION HOBANA, NR. CAD 441379 TIMISOARA JUD. TIMIS		Proiect: 187/2018	
SPECIFICATIE	NUME	SEMNATURA	SCARA	SPECIALITATEA		ARHITECTURA		FAZA AVIZ OP.	
SEF PROIECT	arh. Ionel-Petru POP		1:150	TITLU PLANSA:		STUDII DE PARTIU ARHITECTURAL		Nr. plansa	
PROIECTAT	arh. Ionel-Petru POP		DATA	PLAN ETAJ2, PLAN ETAJ RETRAS				09-A	
DESENAT	arh. Beldescu Anca		Oct. 2018						