


A.O. - ZONA DE COMERT, BIROURI SI SERVICII

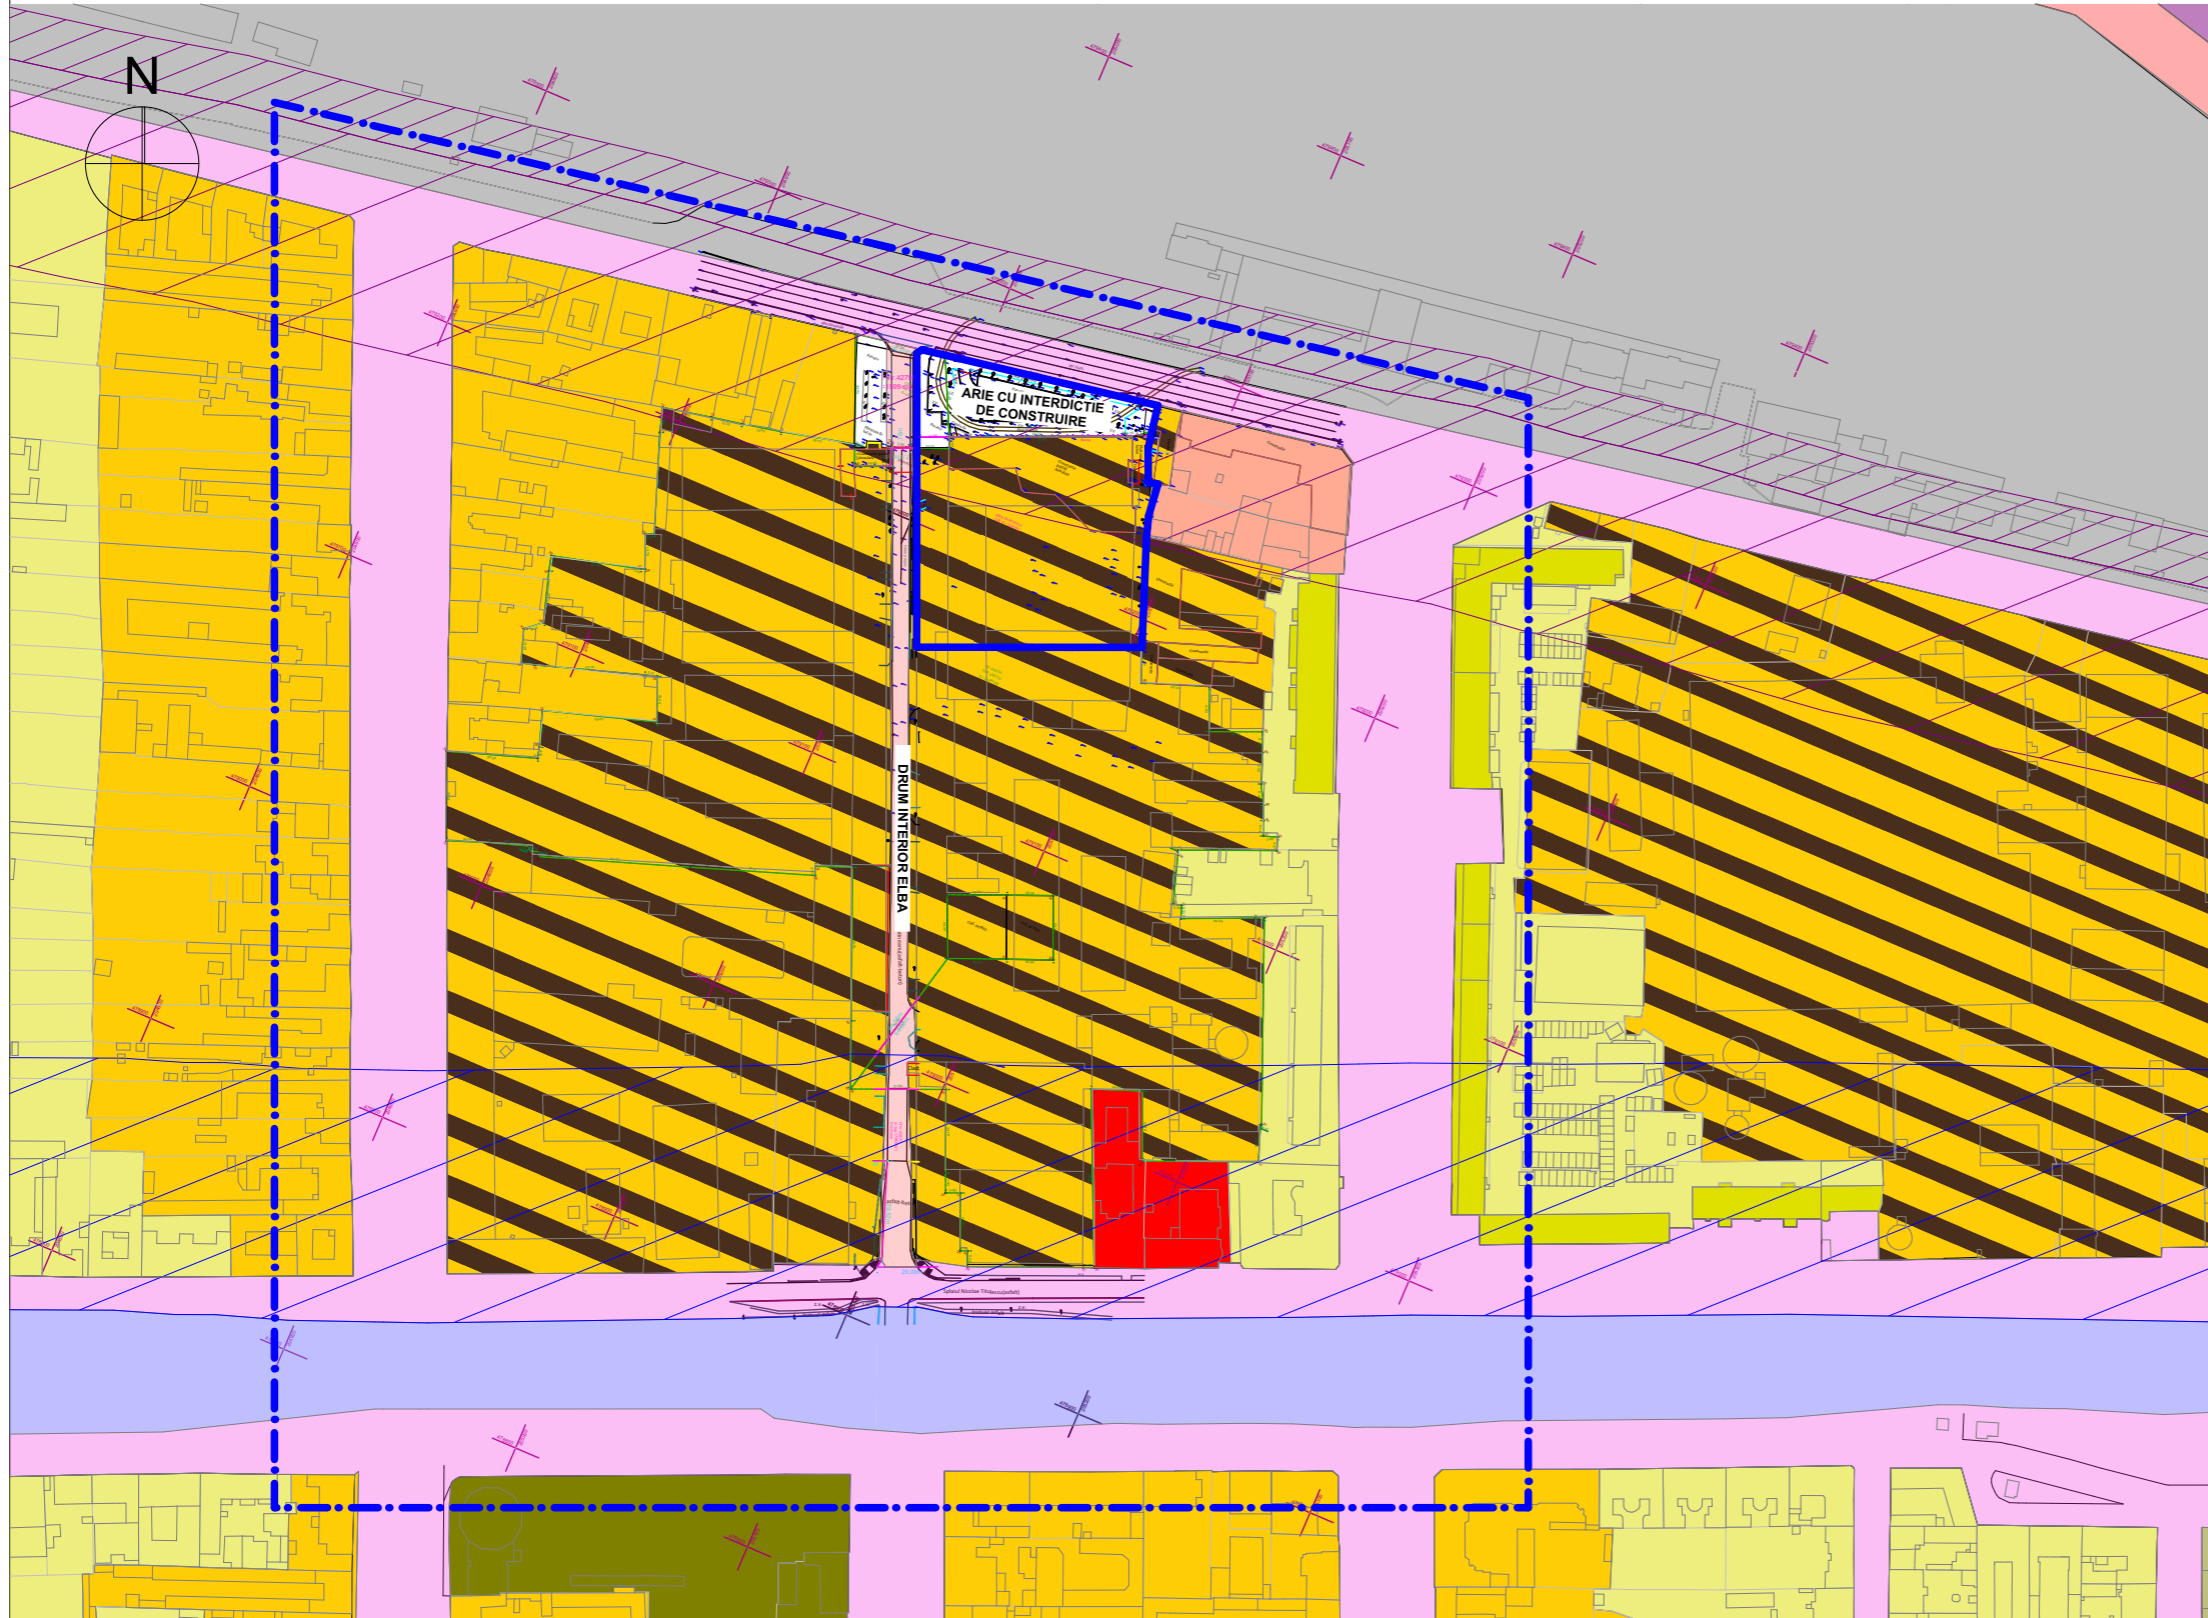

LEGENDA

- · - DELIMITARE TERITORIU STUDIAT
- AMPLASAMENT
- CAI DE COMUNICATIE RUTIERA
- CAI DE COMUNICATIE FERoviARE
- ZONA DE PROTECTIE 20 M - CALE FERATA
- ZONA DE PROTECTIE 100 M - CALE FERATA
- ZONA DE PROTECTIE 100 M - APA
- APA
- PADURI
- ZONA VERDE CU ROL DE PROTECTIE FATA DE INFRASTRUCTURA MAJORA SAU CORIDOR ECOLOGIC
- ZONA INSTITUTII PUBLICE SI DE INTERES PUBLIC
- RIM - RESTRUCTURAREA ZONELOR CU CARACTER INDUSTRIAL / ZONA MIXTA
- ZONA MIXTA LOCUINTE SI SERVICII
- ZONA LOCUINTE CU DOTARI DE INTERES LOCAL SI GENERAL
- ZONA LOCUINTE CU DOTARI DE INTERES LOCAL
- ZONA INSTITUTII PUBLICE SI DE INTERES PUBLIC
- GOSPODARIE COMUNALA
- ZONA ACTIVITATI ECONOMICE MICA PRODUCTIE, RETAIL CASH & CARRY, SHOWROOM
- ZONA ACTIVITATI ECONOMICE CU CARACTER INDUSTRIAL, ATELIERE, STATII DE ALIMENTARE
- ZONA COMPLEX SPORTIV
- ZONA DE NUCLEE DE SERVICII, ACTIVITATI COMERCIALE, DE TURISM, BIROURI IN AFARA ZONEI CENTRALE

Proiectant General	SUBCONTROL srl RO7705858; J35/929/1995 tel: 004.356.101124 www.subcontrol.ro str. FC Ripensia 7A, 300575 Timisoara/RO	Beneficiar	LIDL Romania SCS	Nr.Pr.(ref. interna) 2321.09.1
Sef Proiect:	Ruxandra Badescu	Titlu Proiect	PUZ supermarket LIDL STR. GARIJ NR.1, TIMISOARA, JUD. TIMIS	Faza: A.O.
Proiectant Specialitate	PLANCONTROL srl RO18220238; J35/3973/2005 tel: 004.0356.101125 www.plancontrol.ro str. FC Ripensia 7A, 300575 Timisoara/RO			Obiect:
Specificatie	Nume	Titlu Plansa	Studiu Cvartal	Nr.Plansa: A.03
Sef Proiect	arh. Radu R. Radoslav			
Proiectat	arh. Oana Josan			
Desenat	stud. arh. Romina Popescu			
	Semnatura	Scara: 1:3000		
		Data Proiect: 04-Oct-18		