


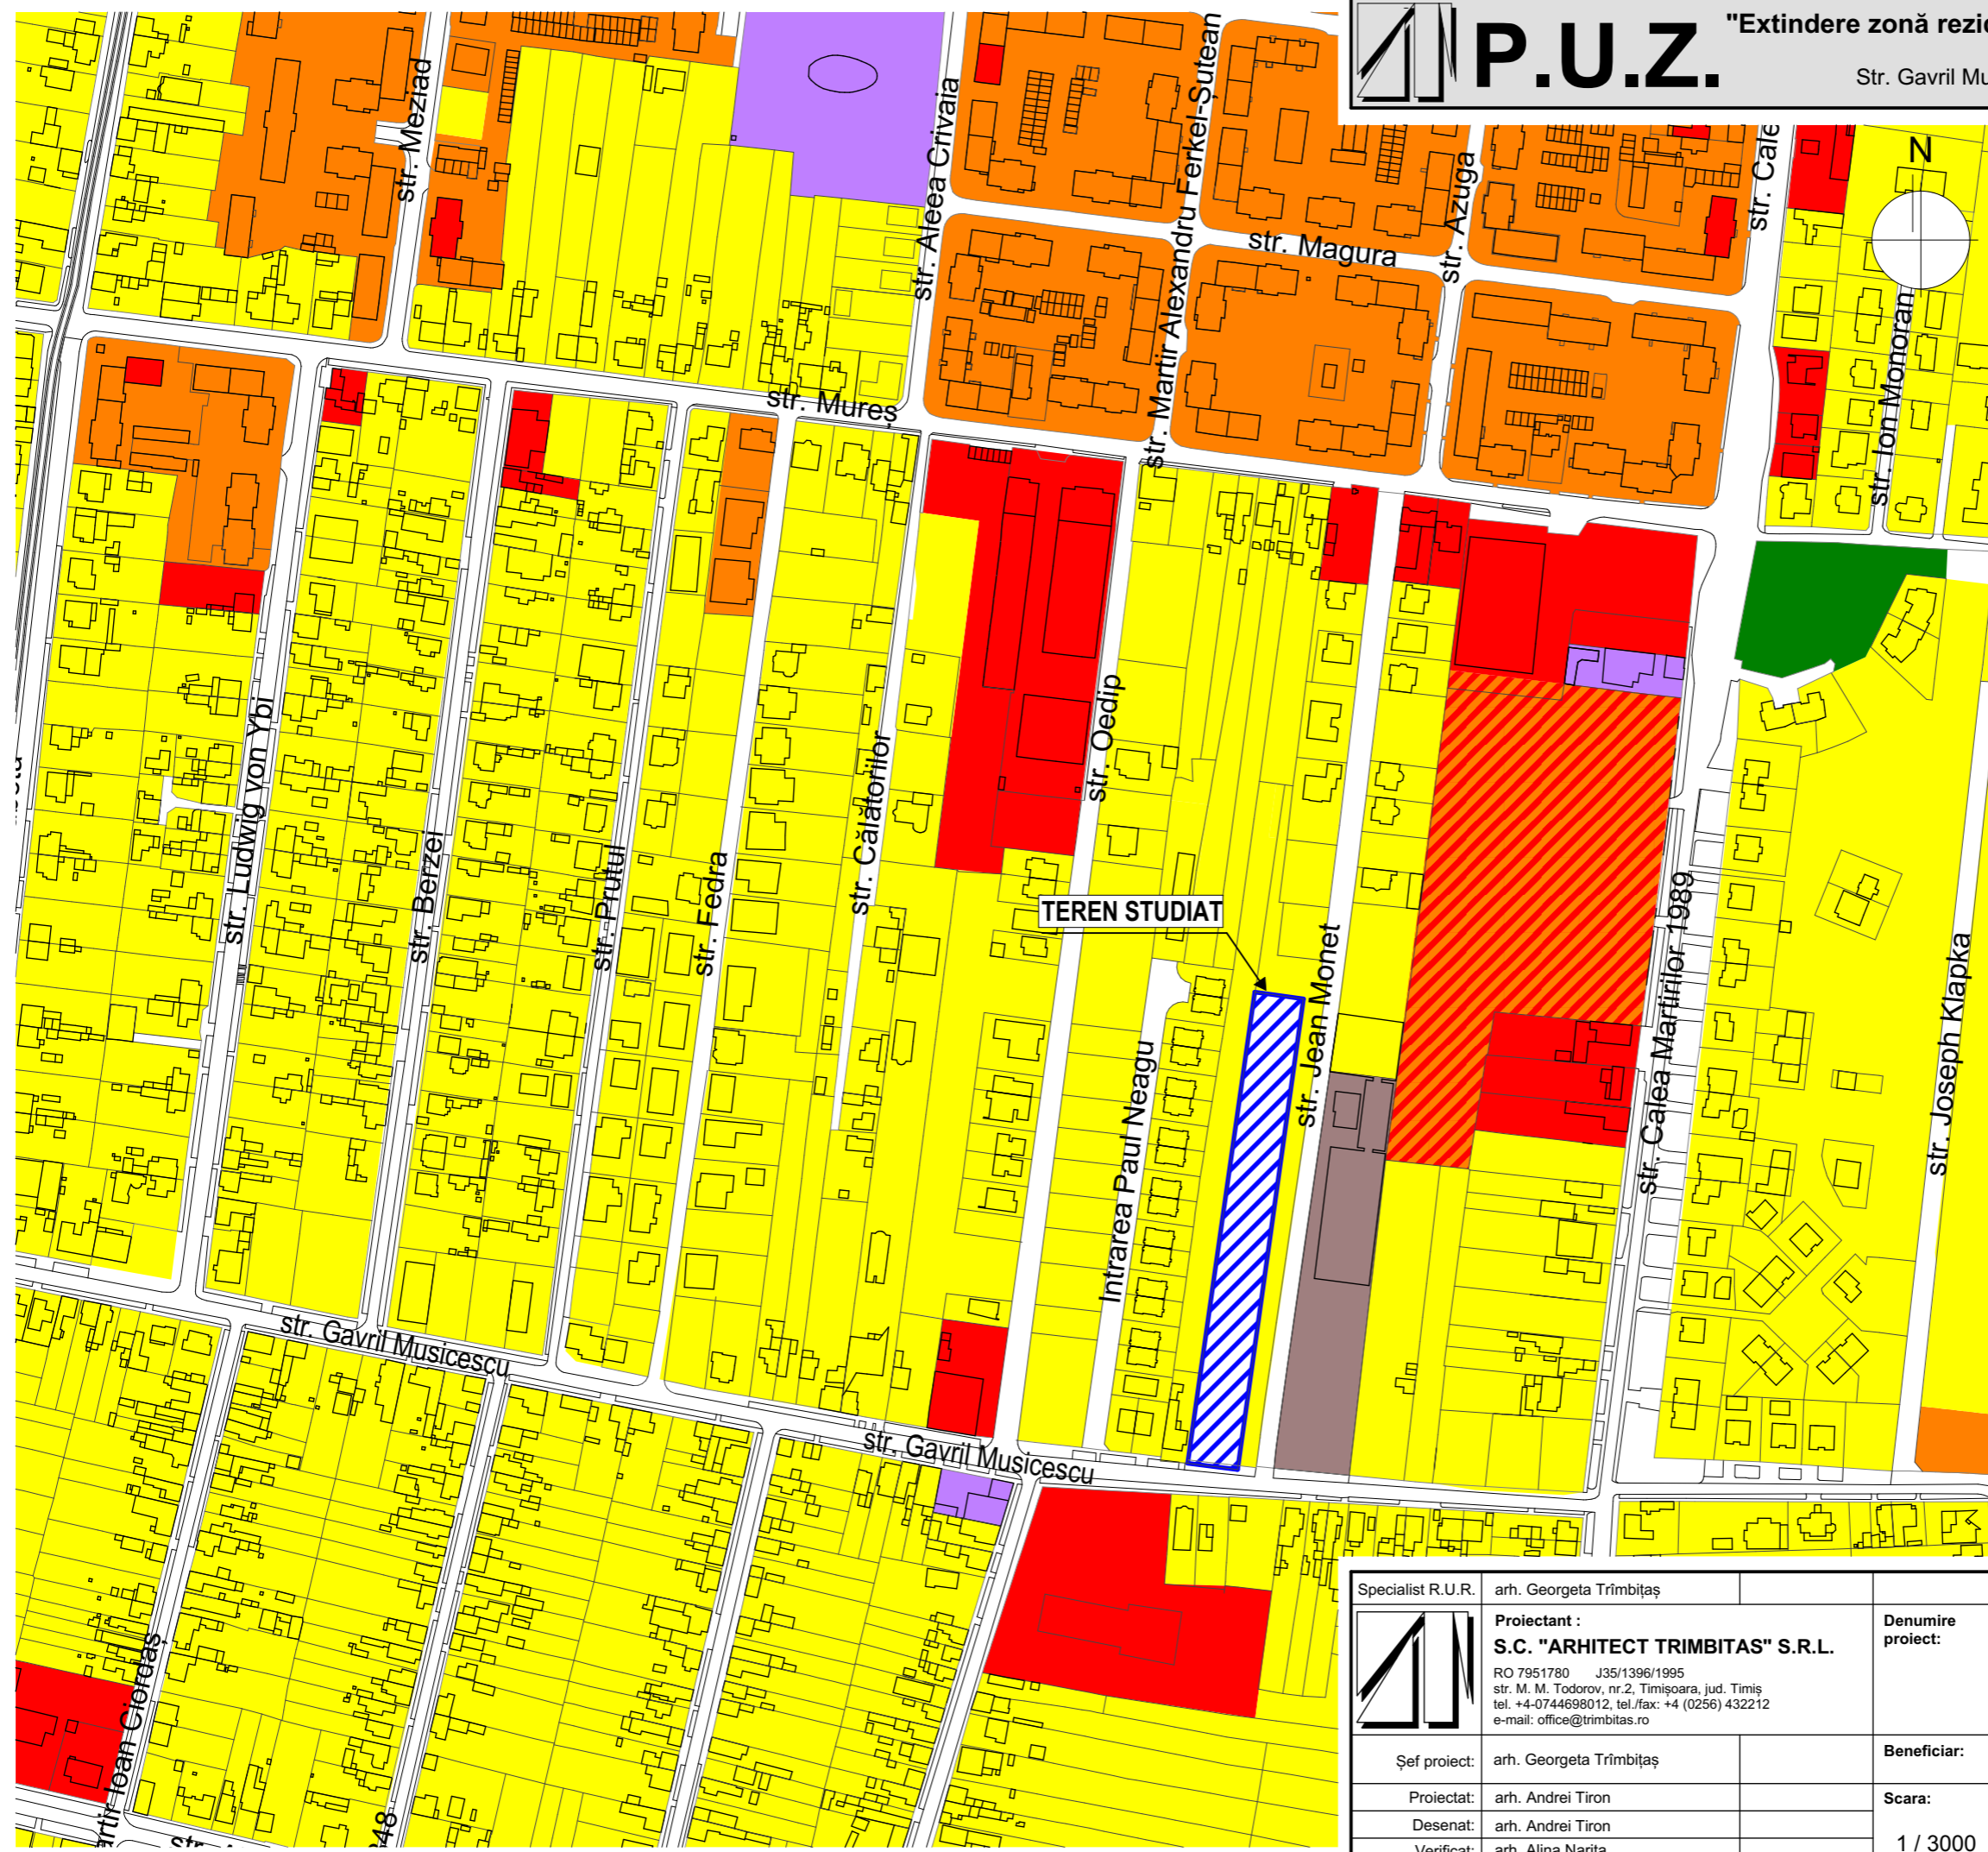








P.U.Z.


"Extindere zonă rezidențială strada Gavril Musicescu, Timișoara"

Str. Gavril Musicescu, CF nr. 415200, Intravilan Timișoara, jud. Timiș




LEGENDA:

-  Teren studiat
-  Zonă pentru locuințe și funcțiuni complementare P... P+2
-  Zonă pentru locuințe și funcțiuni complementare peste P+2
-  Zonă pentru locuințe și funcțiuni complementare peste P+2 cu servicii la parter
-  Zonă instituții și servicii publice
-  Zonă unități industriale
-  Zonă culte
-  Zonă spații verzi amenajate

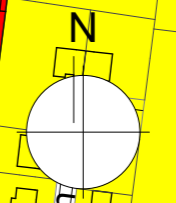

TEREN STUDIAT

Specialist R.U.R.	arh. Georgeta Trîmbițaș	Denumire proiect:	PLAN URBANISTIC ZONAL "Extindere zonă rezidențială strada Gavril Musicescu, Timișoara"	Nr. proiect:	141/2015
	Proiectant : S.C. "ARHITECT TRIMBITAS" S.R.L. RO 7951780 J35/1396/1995 str. M. M. Todorov, nr.2, Timișoara, jud. Timiș tel. +4-0744698012, tel./fax: +4 (0256) 432212 e-mail: office@trimbitas.ro	Beneficiar:	Poparad Sorin și Poparad Adriana Zorica	Faza:	P.U.Z.
Șef proiect:	arh. Georgeta Trîmbițaș	Scara:	1 / 3000	Data:	20/02/2018
Proiectat:	arh. Andrei Tiron	Denumire planșă:	Studiu zonă - Funcțiuni existente	Nr. planșă:	141 A /09
Desenat:	arh. Andrei Tiron				
Verificat:	arh. Alina Narița				