

Municipiul Timișoara, Direcția Urbanism
Data anunțului: 07.09.2018

INTENTIE DE ELABORARE PLAN URBANISTIC ZONAL



**Denumire: PUZ CONSTRUIRE LOCUINTE
COLECTIVE, DOTARI, SERVICII, INCLUSIV
CAZARE**

**Amplasament: intravilan Timișoara str.
Simion Barnutiu nr. 41 C.F. 402681
Timișoara, nr. top. 27288,
S teren- 989m²**

**Argumentare: dezvoltare zonă
locuinte cu dotari si servicii, inclusiv
cazare**

**Inițiator: R&D CLUB S.R.L., Arad,
blvd. Revoluției, nr. 102, RO
17359018, J2/512/2005**

Elaborator: ATELIER CAAD S.R.L.

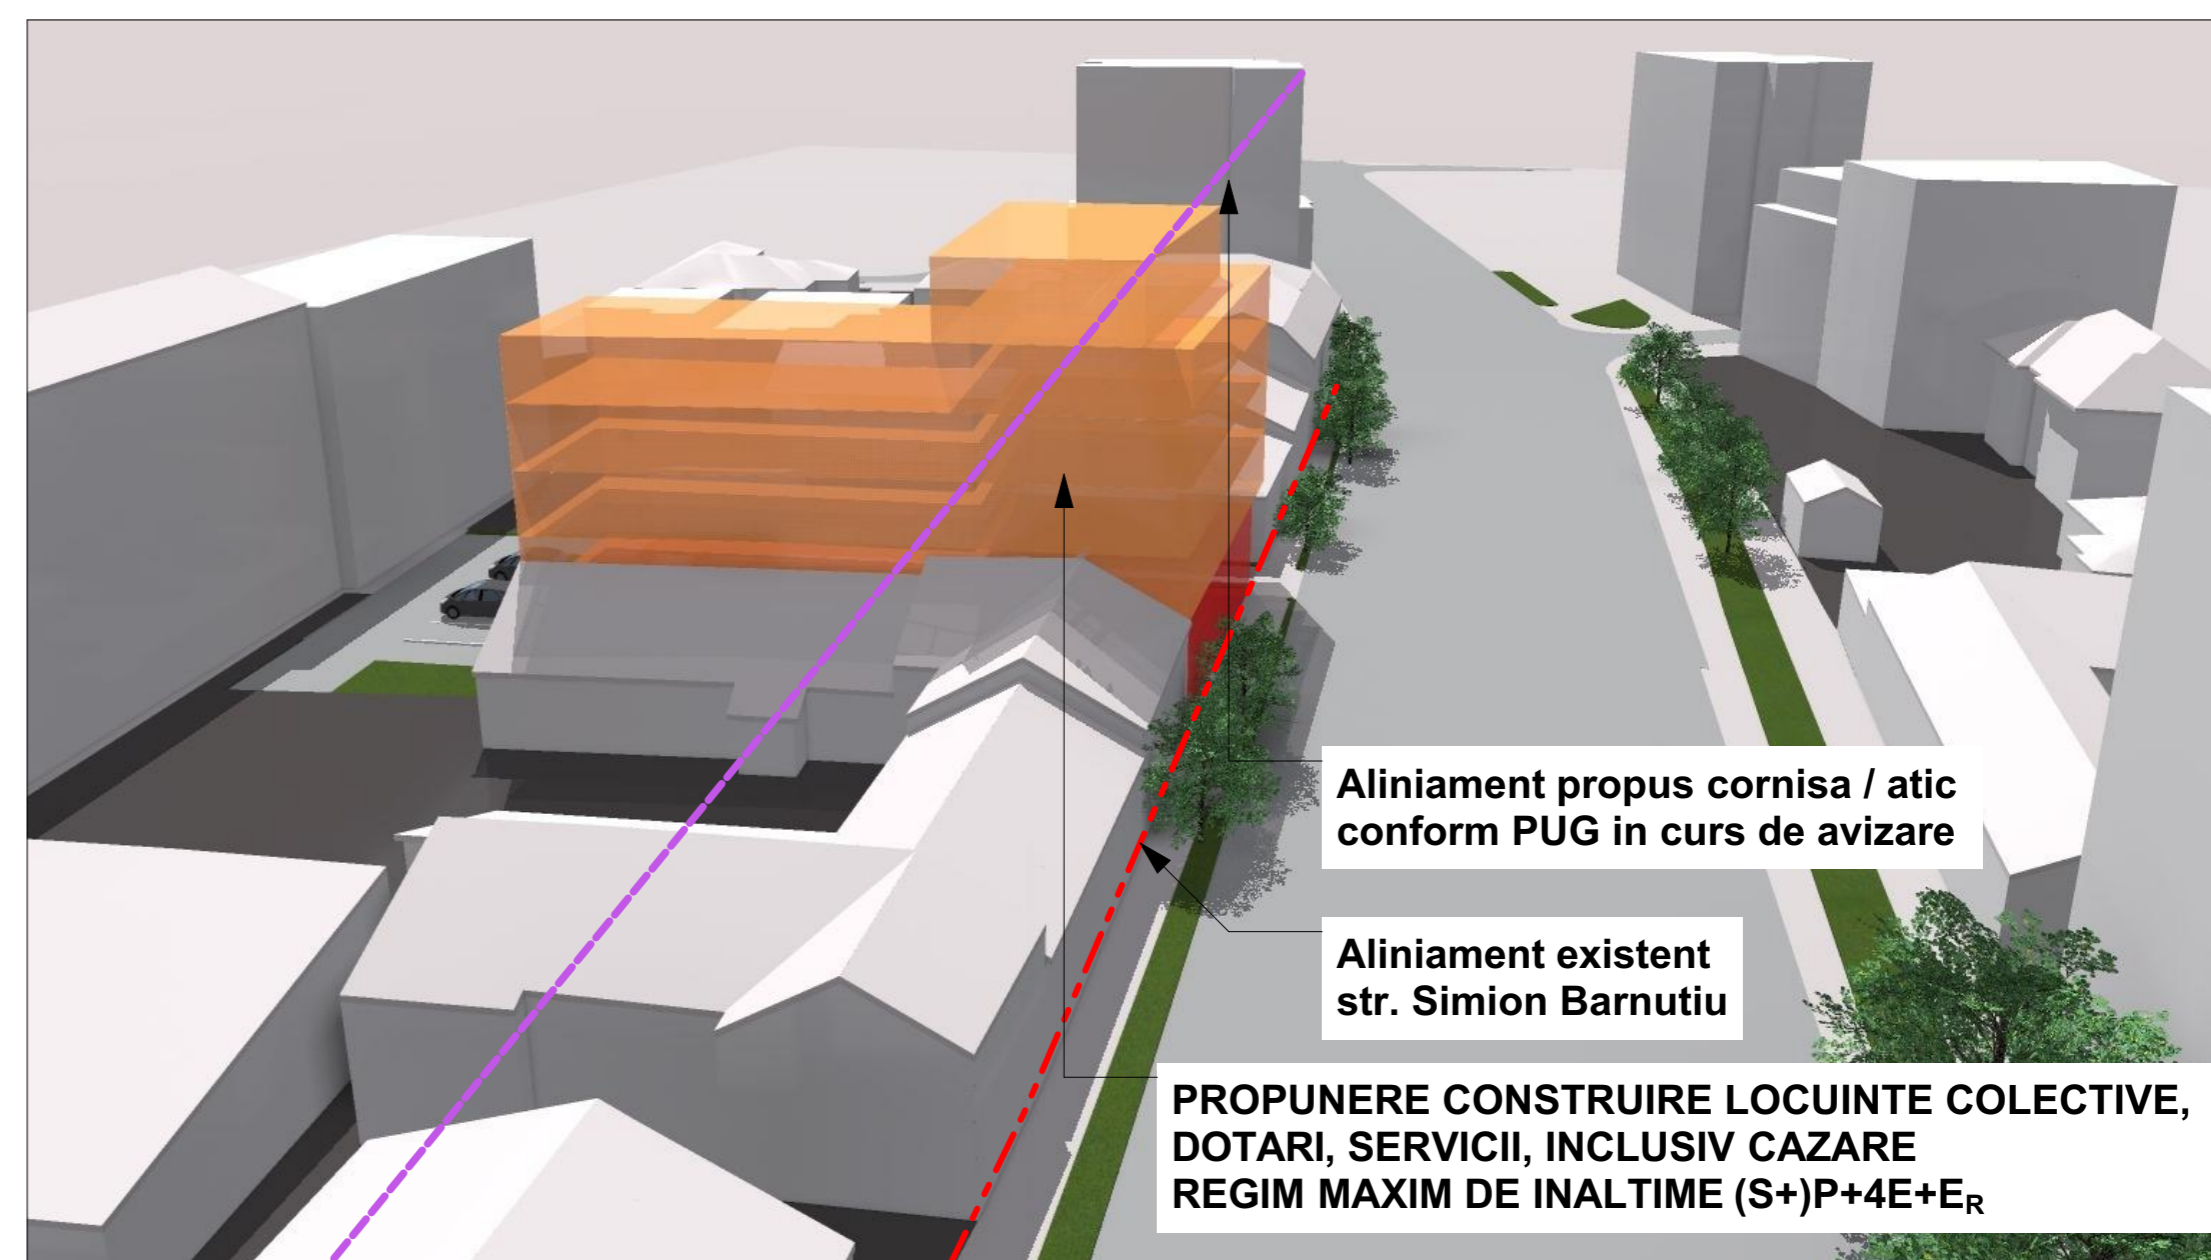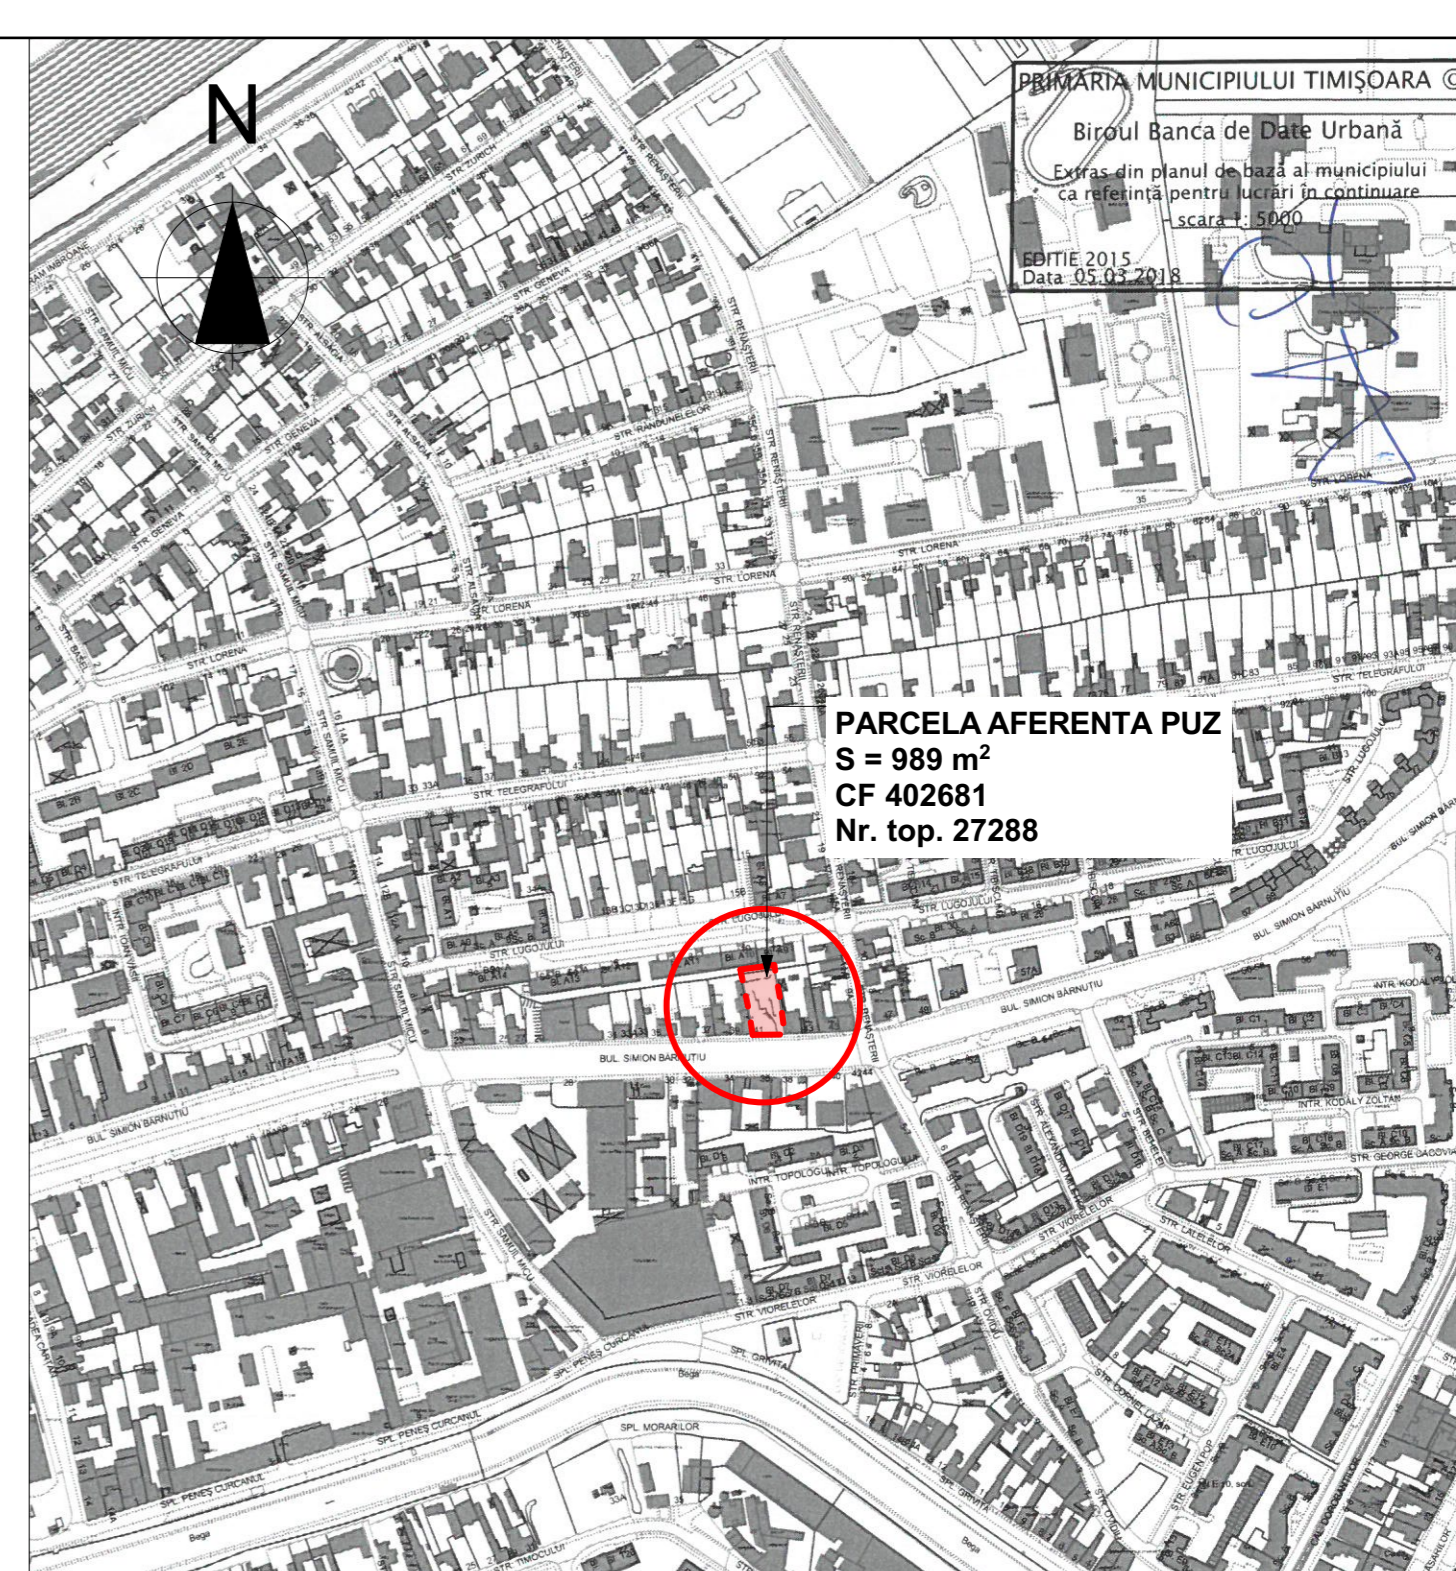

PUBLICUL ESTE INVITAT SĂ TRANSMITĂ OBSERVAȚII privind intenția de elaborare a planului urbanistic zonal la sediul **Primăriei Municipiului Timișoara**, camera 213, etaj II, Bd. C.D.Loga nr.1 în perioada **07.08.2017 -31.08.2017** între orele 8,30-10,30 (miercuri), 8,30-10,30 si 14,00-16,00 (marti si joi)

Persoana responsabilă cu informarea și consultarea publicului: **inspectorul de zonă din cadrul Biroului Avizare Conformități PUG/PUD/PUZ**, adresa Bd. C.D. Loga nr. 1, telefon 0256 408464, e-mail dezvoltareurbana@primariatm.ro

Observatiile sunt necesare in vederea eliberarii avizului de oportunitate.

Răspunsul la observațiile transmise va fi **în scris, la cerere, și poate fi consultat la sediul Primăriei Municipiului Timișoara, camera 213, etaj II** (modul în care va fi pus la dispoziția publicului, data și perioada)

Etapele preconizate pentru consultarea publicului până la aprobarea planului:

- Etapa 2 – etapa elaborării propunerilor PUZ și RLU aferent, perioada conf. HCL 140/2011, modificat prin HCL 138/2012
- Etapa 3 – etapa aprobarii PUZ și RLU aferent, perioada conf. HCL 140/2011, modificat prin HCL 138/2012
- Etapa 3 – etapa aprobarii PUZ și RLU aferent, perioada conf. HCL 140/2011, modificat prin HCL 138/2012
- Etapa 4 – etapa monitorizării implementării PUZ și RLU aferent, perioada conf. HCL 140/2011, modificat prin HCL 138/2012