




P.U.Z. Dezvoltare zonă mixtă

locuire colectivă, servicii, birouri, comerț
Calea Torontalului, Timișoara

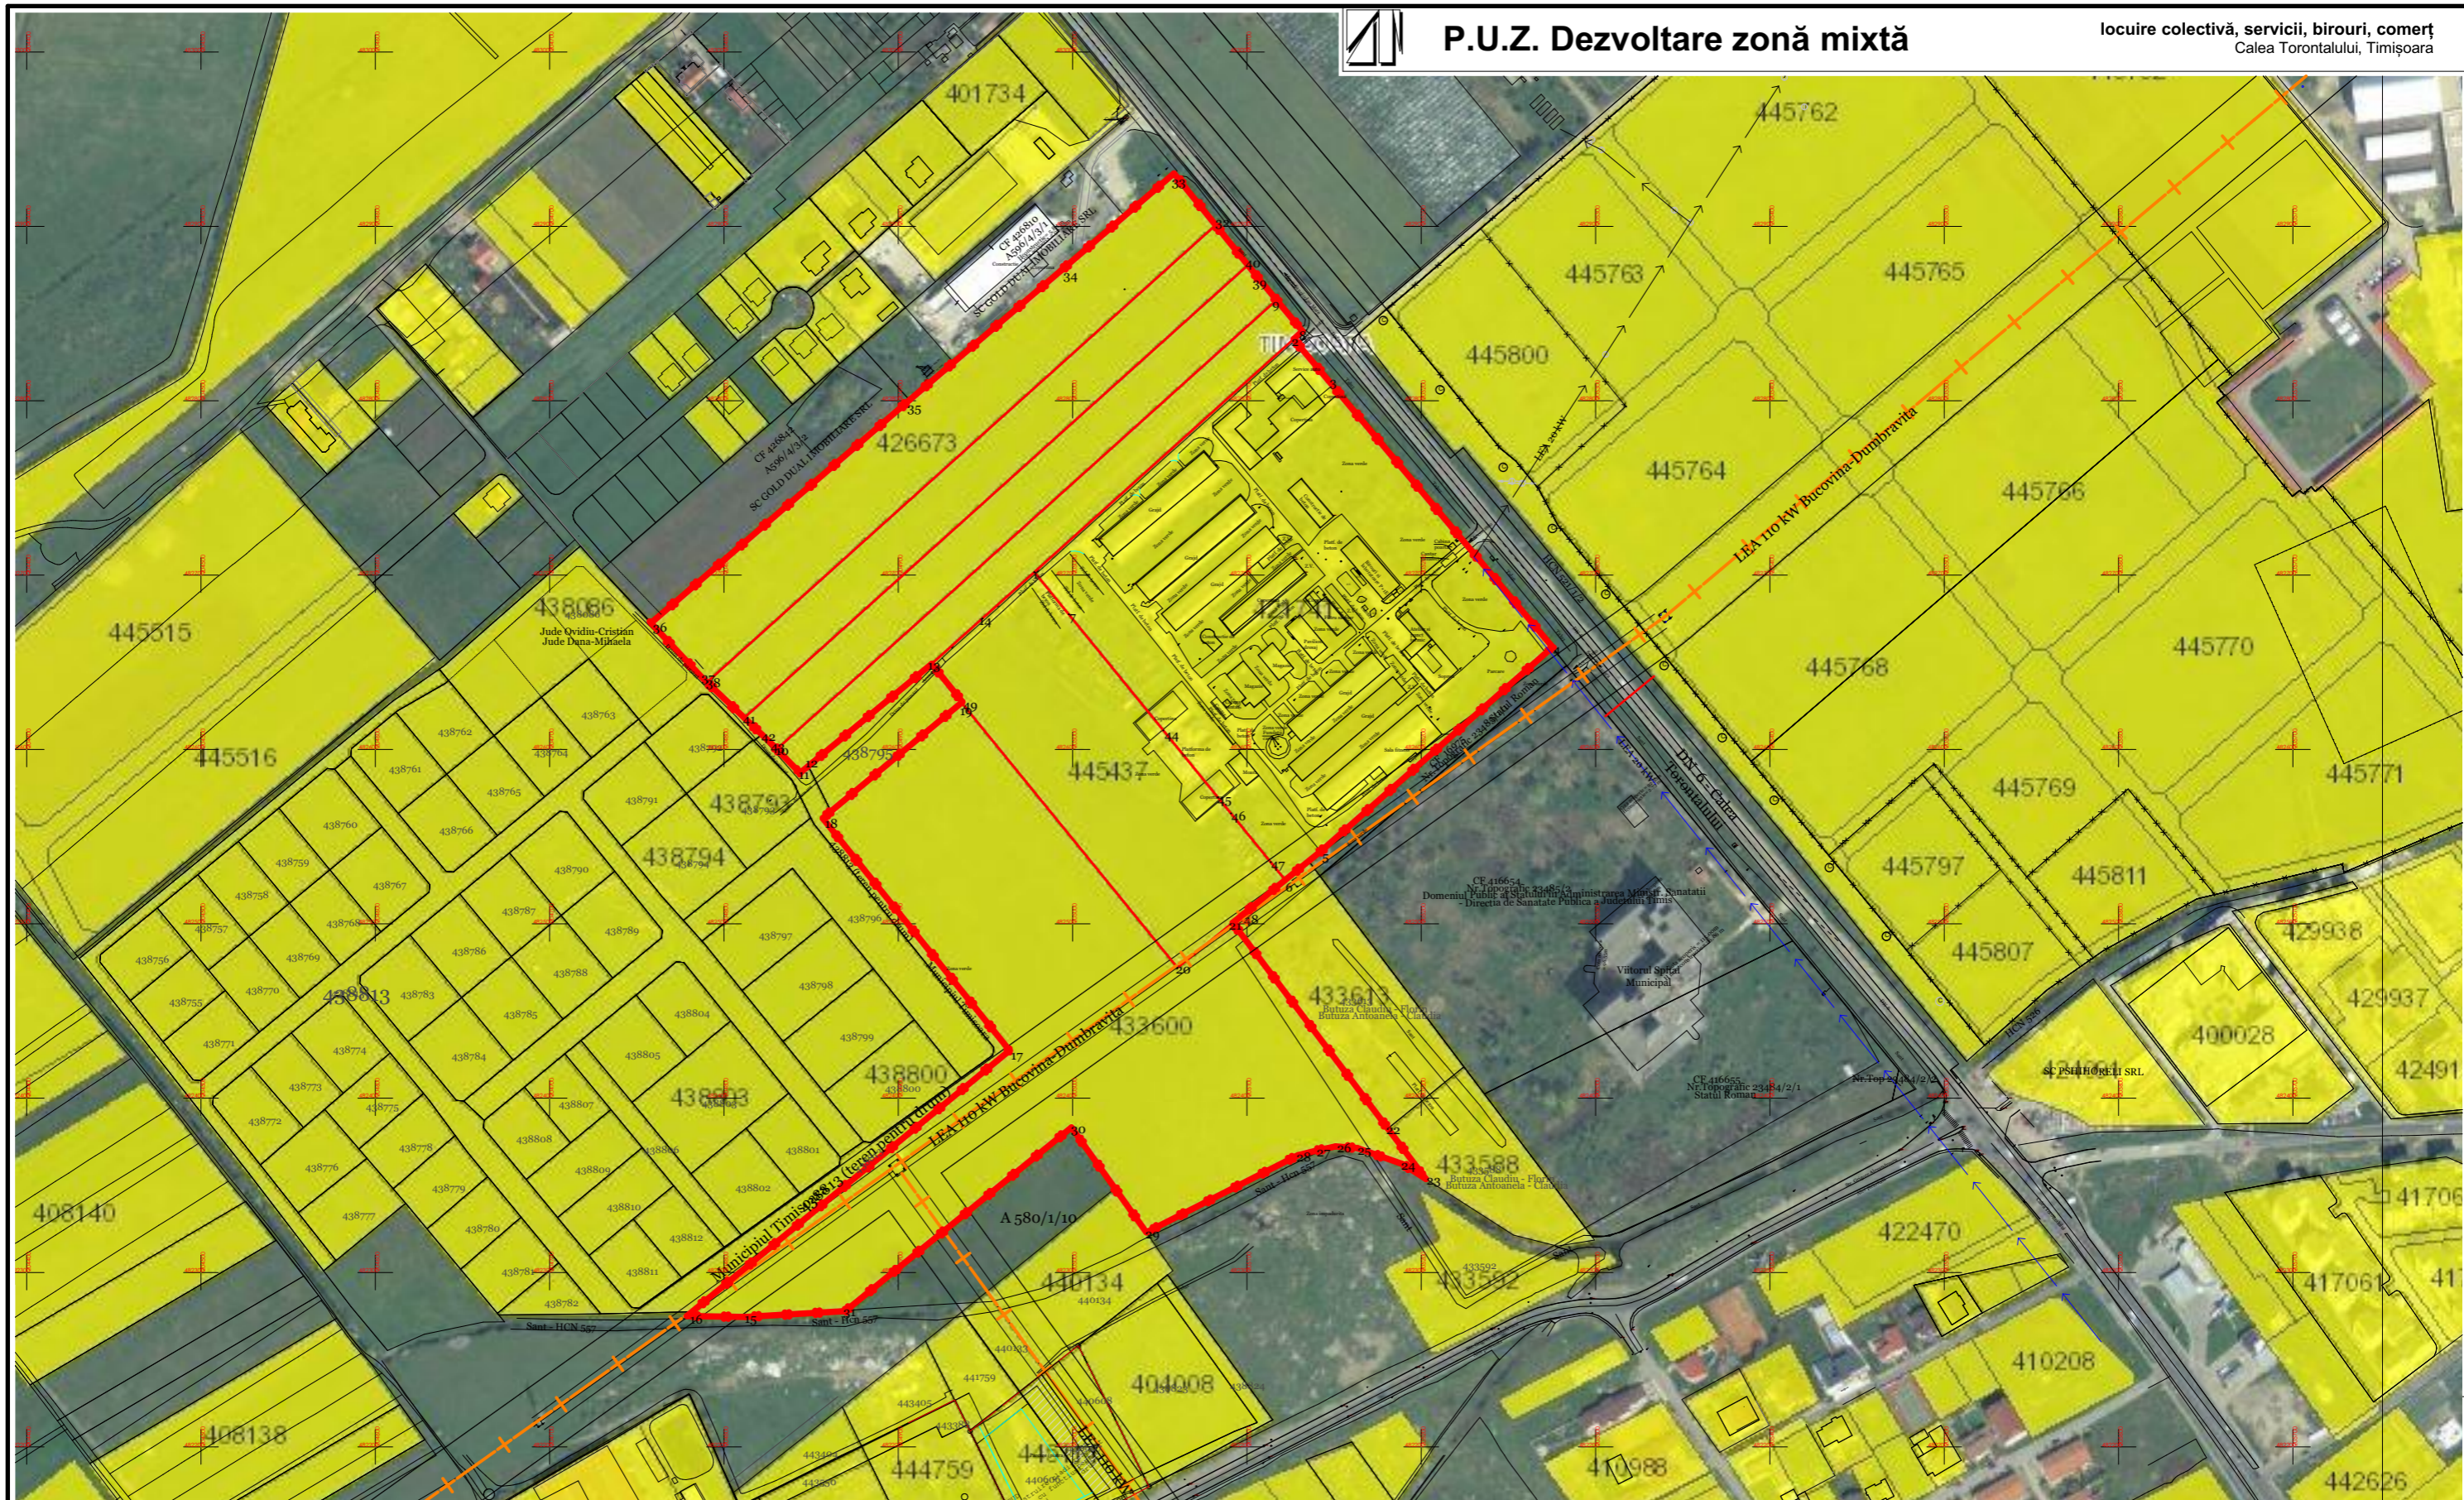

Specialist RUR:	arh. Georgeta Trimbitas	Denumire proiect:	P.U.Z. Dezvoltare zonă mixtă locuire colectivă, servicii, birouri, comerț Timișoara, strada Calea Torontalului, zona Torontal	Nr. pr.:	160/2017
	Proiectant: S.C. ARHITECT TRÎMBIȚAȘ S.R.L. Timișoara, tel. +4-0744698012 tel./fax: +4 (0256) 432212	Beneficiar:	SC ANALOG CONSTRUCTII SRL	Faza:	P.U.Z.
Sef proiect:	arh. Georgeta Trîmbițaș	Scara:		Denumire planșă:	
Proiectat:	arh. Tiron Andrei				
Desenat:	arh. Tiron Andrei				
Verificat:	arh. Alina Narita	Data: 17/04/2018	Nr. pl.:		160 A /07