


ELABORARE PUZ PENTRU CONSTRUIRE ANSAMBLU DE LOCUINTE IN REGIM S+P+3E+Er

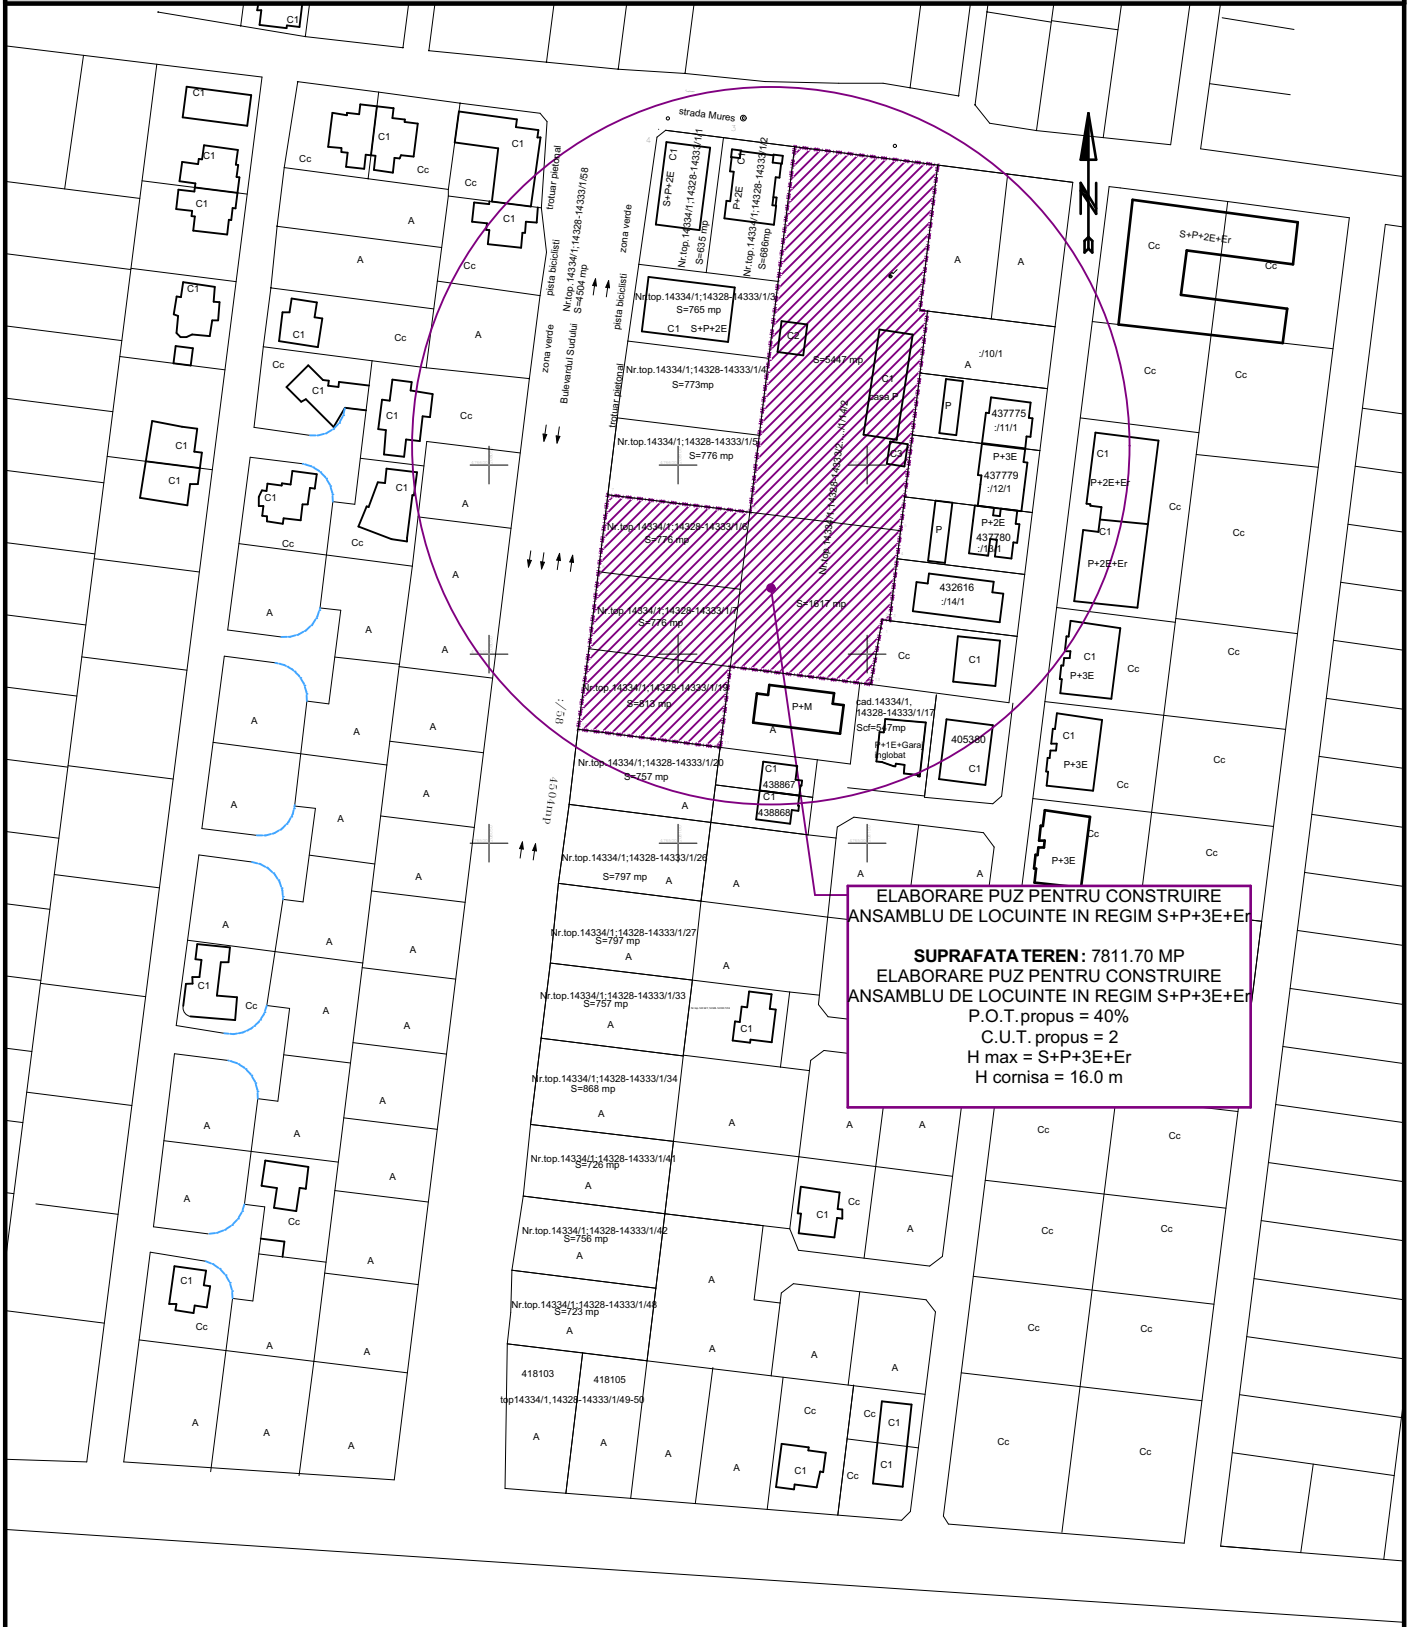


ELABORARE PUZ PENTRU CONSTRUIRE
ANSAMBLU DE LOCUINTE IN REGIM S+P+3E+Er

SUPRAFATA TEREN: 7811.70 MP
ELABORARE PUZ PENTRU CONSTRUIRE
ANSAMBLU DE LOCUINTE IN REGIM S+P+3E+Er
P.O.T. propus = 40%
C.U.T. propus = 2
H max = S+P+3E+Er
H cornisa = 16.0 m

PLAN DE INCADRARE

SCARA 1:2000

Verificator RUR				REFERAT/ EXPERTIZA NR./ DATA
VERIFICATOR / EXPERT	NUME	SEMNTURA	CERINTA	
 <p style="text-align: center;">S.C. ARHITIV-LINES S.R.L. str. Castanilor, nr.1, RESITA, 0749027655</p>				Beneficiar: BODOR ERANUS ELIZA HAJNALKA; TOTH IOAN; TOTH IANOS Pr. nr. 15/2018 Amplasament: Loc Timisoara, Jud. TIMIS, Zona C. Urteni-Str.Lidia-Str.Mures, Nr. top. 14334/1;14328-14333/1/6; Nr. top. 14334/1;14328-14333/1/7 Nr. top. 14334/1;14328-14333/1/9; Nr. top. 14334/1;14328-14333/2, /1/14/2
SPECIFICATIE	NUME	SEMNTURA	Scara: 1:2000	Titlul proiectului: ELABORARE PUZ PENTRU CONSTRUIRE ANSAMBLU DE LOCUINTE IN REGIM S+P+3E+Er
SEF PROIECT	arh.dipl. Folea I Doru		Data:	Faza: Aviz de oportunitate.
PROIECTAT	arh.dipl. Folea I Doru arh. Tivadar Sorin			
DESENAT	arh. Tivadar Sorin		03.07.2018	Titlul planseii: INCADRARE IN LOCALITATE A.01