



## SITUATIA EXISTENTA

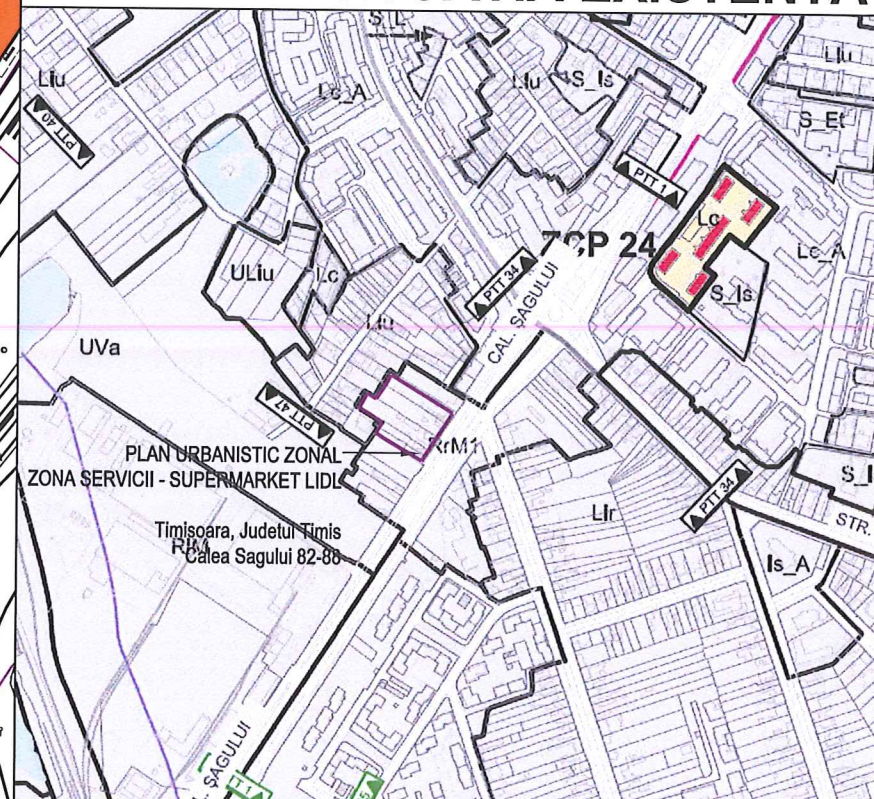

PLAN DE INCADRARE IN LOCALITATE - ZONIFICARE UTR sc. 1 : 5000

- LEGENDA**
- Limita de proprietate suprafata teren ce face obiectul PUZ
  - Limita parcele
  - Extindere zona spatii verzi amenajate/ zone locuinte cu functiuni complementare
  - Zona locuinte si functiuni complementare
  - Zona servicii
  - Zona locuinte colective peste P+4E

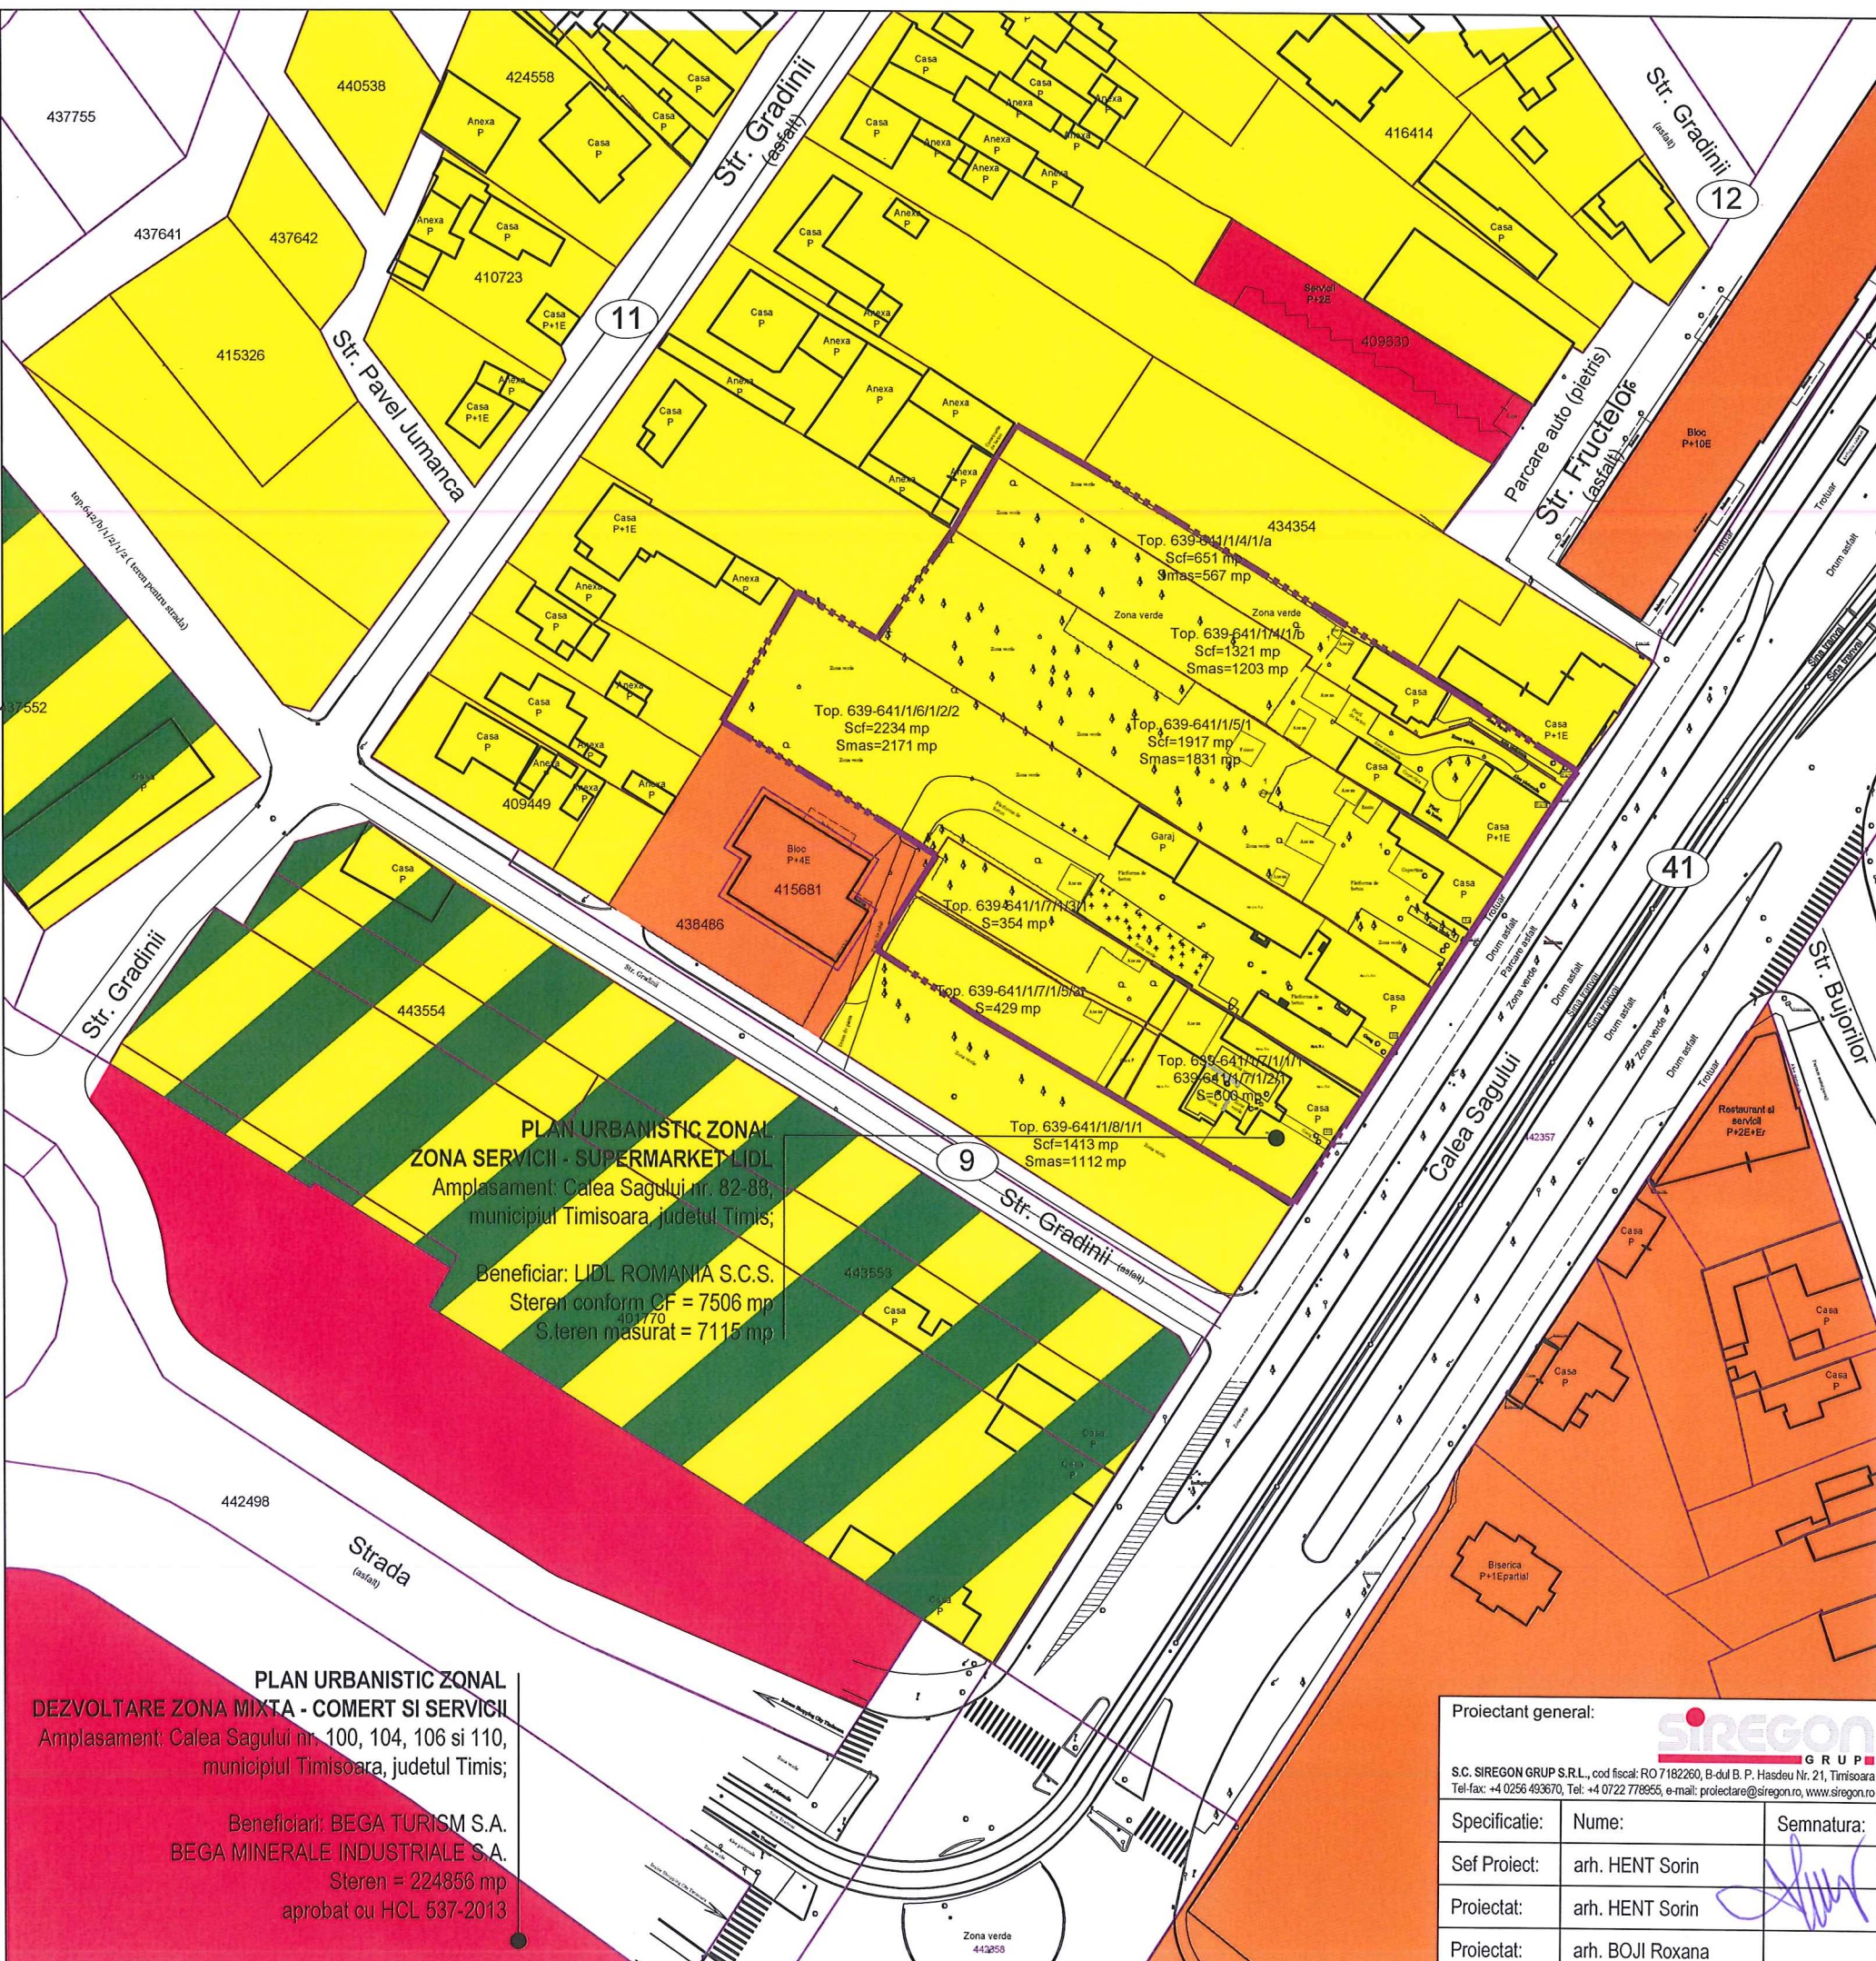

**PLAN URBANISTIC ZONAL ZONA SERVICII - SUPERMARKET LIDL**  
 Amplasament: Calea Sagului nr. 82-88, municipiul Timisoara, judetul Timis;  
 Beneficiar: LIDL ROMANIA S.C.S.  
 Steren conform CF = 7506 mp  
 S. teren masurat = 7115 mp

**PLAN URBANISTIC ZONAL DEZVOLTARE ZONA MIXTA - COMERT SI SERVICII**  
 Amplasament: Calea Sagului nr. 100, 104, 106 si 110, municipiul Timisoara, judetul Timis;  
 Beneficiari: BEGA TURISM S.A.  
 BEGA MINERALE INDUSTRIALE S.A.  
 Steren = 224856 mp  
 aprobat cu HCL 537-2013

Proiectant general:  S.C. SIREGON GRUP S.R.L., cod fiscal: RO 7192260, B-dul B. P. Hasdeu Nr. 21, Timisoara Tel-fax: +4 0256 493670, Tel: +4 0722 778955, e-mail: proiectare@siregon.ro, www.siregon.ro		Beneficiar: LIDL ROMANIA SCS	Proiect Nr.: 18.002
Specificatie: Sef Proiect: Proiectat: Proiectat:	Nume: arh. HENT Sorin arh. HENT Sorin arh. BOJI Roxana	Semnatura:  	Denumire proiect: PLAN URBANISTIC ZONAL ZONA SERVICII - SUPERMARKET LIDL Calea Sagului 82+88, localitatea Timisoara, judetul Timis
SCARA: 1: 2000		Denumire planşa: SITUATIA EXISTENTA	Faza: avize Nr. Planşa: 01
DATA: martie 2018			