


# PUZ - CONSTRUIRE ANSAMBLU CLADIRI COMERCIALE SI PENTRU SERVICII, PLATFORMA PARCARE, AMENAJARI EXTERIOARE, RACORDURI LA DRUMURILE PUBLICE

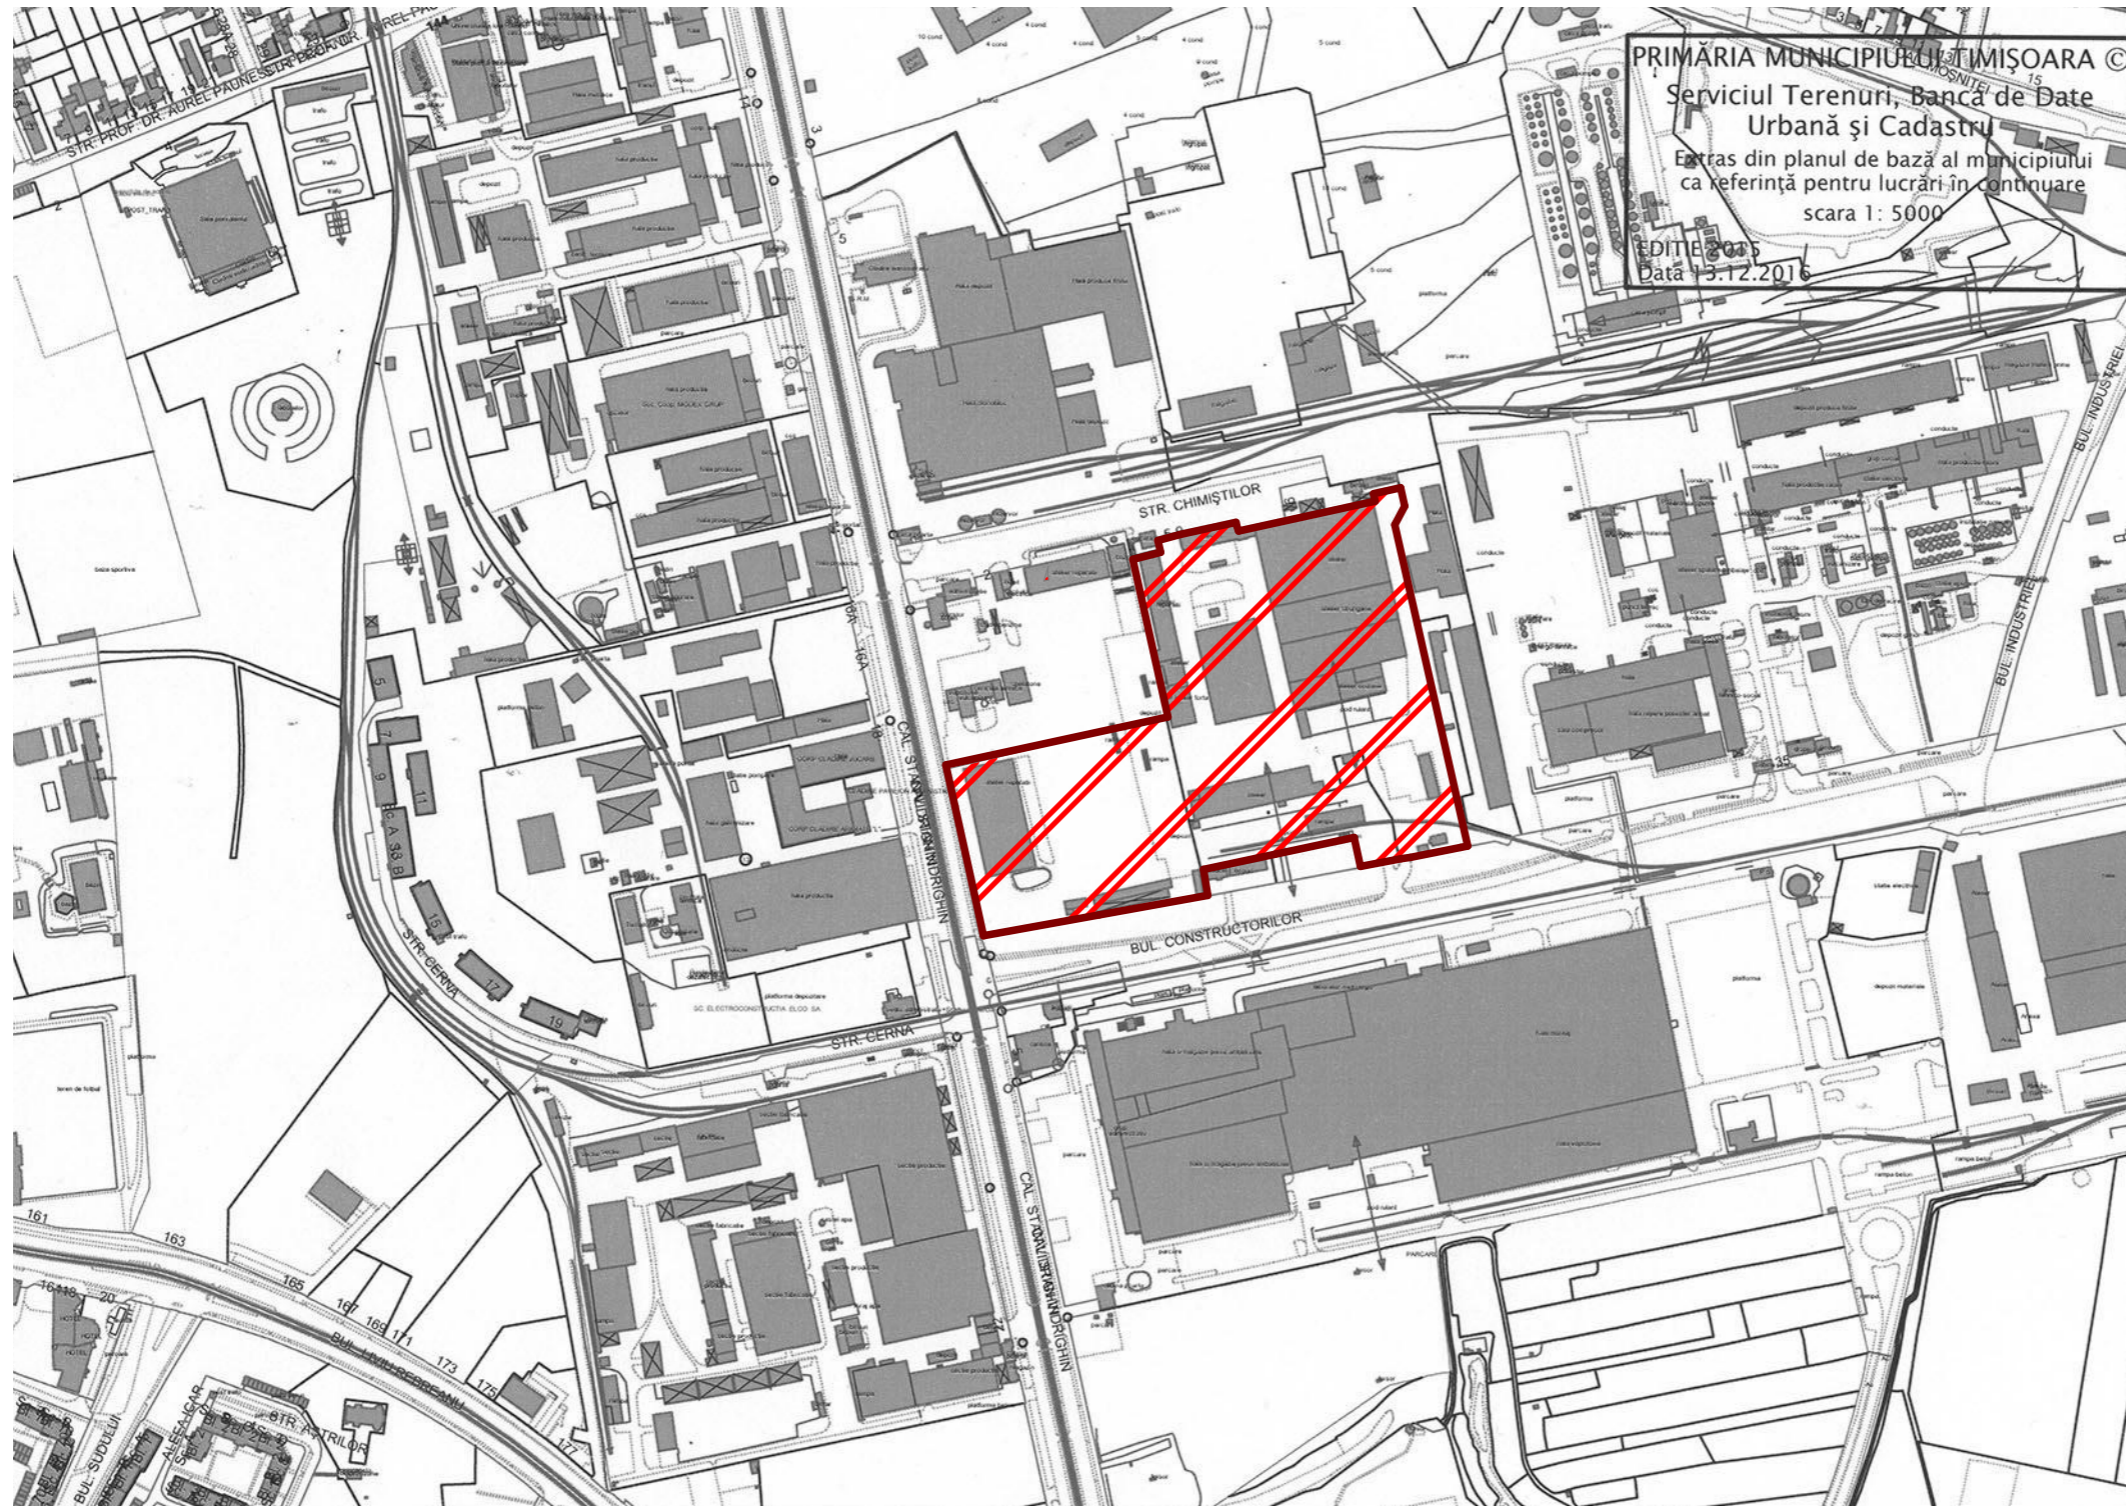

## LEGENDA



LIMITA DE PROPRIETATE PARCELE  
CARE AU GENERAT P.U.Z.

PROIECTANT GENERAL  
**MG BUILDING DESIGN S.R.L.**  
RO-300070 Timisoara, Str. Ion Ionescu de la Brad, Nr.1  
T: +40-(0)256-499273 F: +40-(0)256-281283



BENEFICIAR: **SC OASIS GREEN ENERGY 2 S.R.L.**

DENUMIRE PROIECT: **PUZ - CONSTRUIRE ANSAMBLU CLADIRI COMERCIALE SI PENTRU SERVICII, PLATFORMA PARCARE, AMENAJARI EXTERIOARE, RACORDURI LA DRUMURILE PUBLICE**  
Timisoara, str. Chimistilor nr 2 si 5-9

SEF PROIECT	Arh. GEORGE CIUHANDU
PROIECTAT	Arh. GEORGE CIUHANDU
DESENAT	Arh. OANA MANESCU

NR. PROIECT: 235/2017	DENUMIRE PLANSĂ:	SCARA: 1:5000
FAZA: PUZ	INCADRARE IN ZONA	NR. PLANSĂ: 0
DATA: 15.03.2018		