


ANSAMBLU LOCUINȚE COLECTIVE S+P+3E/2E, CONFORM AVIZ OPORTUNITATE NR. 08 / 03.10.2013

INCADRARE IN PUG aprobat CU HCL 157/2002 prelungit prin HCL107/2014

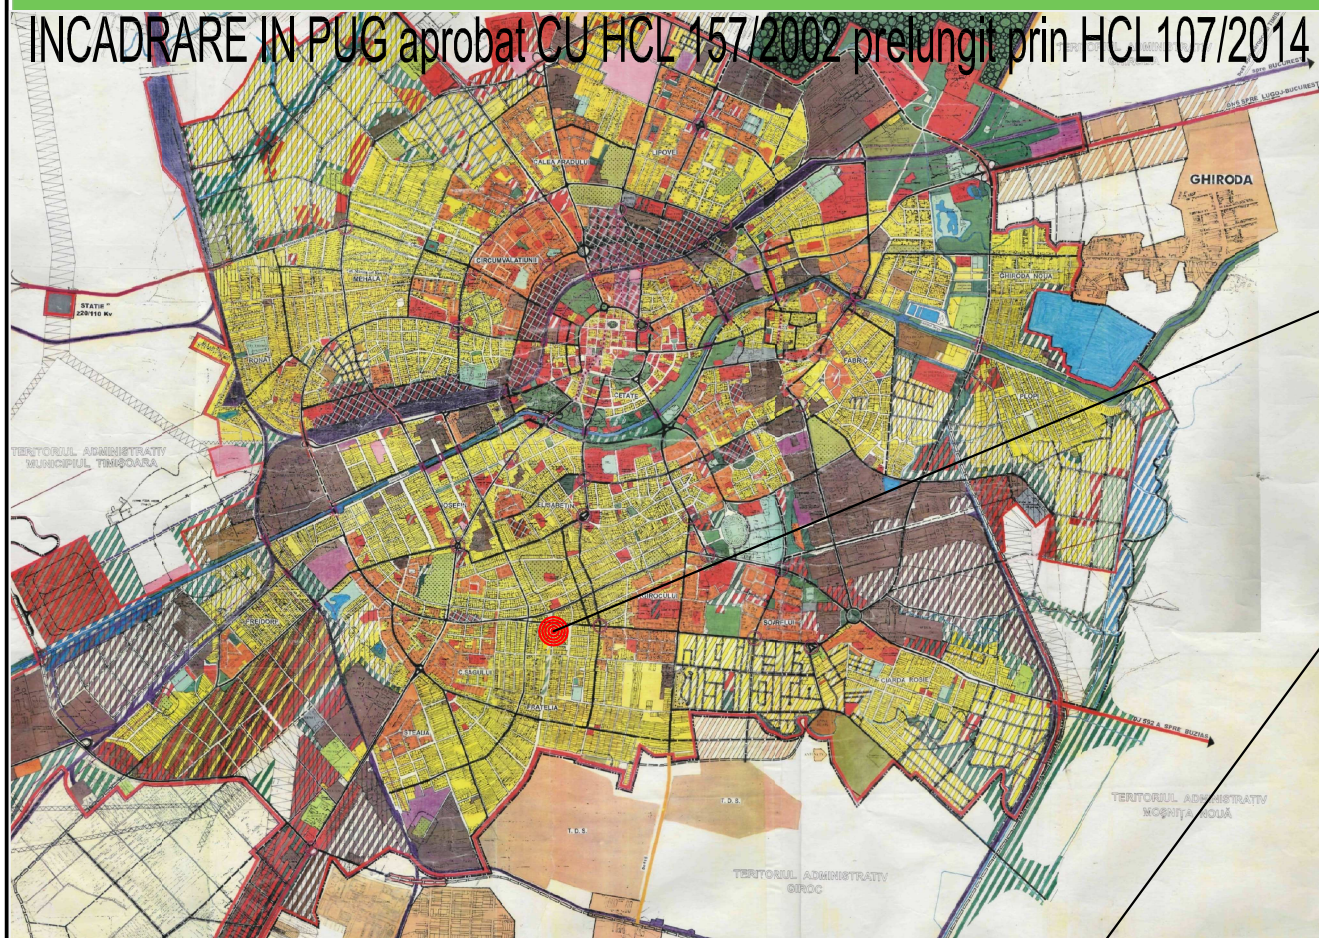

PARCELA AFERENTA PUZ-ULUI IN LUCRU
 STR SIMION MANGIUCA NR 1-3, TIMISOARA
 CF NR 405506, NR TOPO 13843, 13844;
 CF NR 425282, NR TOPO 425282;
 CF NR 425281, NR TOPO 425281;
 CF NR 411248, NR TOPO 411248 ;
 SUPRAFAȚĂ TEREN = 1712 mp.


INDICIU DE CONSTRUIBILITATE:
 STR SIMION MANGIUCA NR 1-3, TIMISOARA
 POT max =40%;
 CUT max = 1.4;
 Regim de înălțime S+P+2E, parțial S+P+3E ;
 spațiul verde minim 25% din suprafața terenului;
 SUPRAFAȚĂ TEREN = 1712 mp.



INCADRARE ÎN ZONĂ

UTR 65

UTR 67

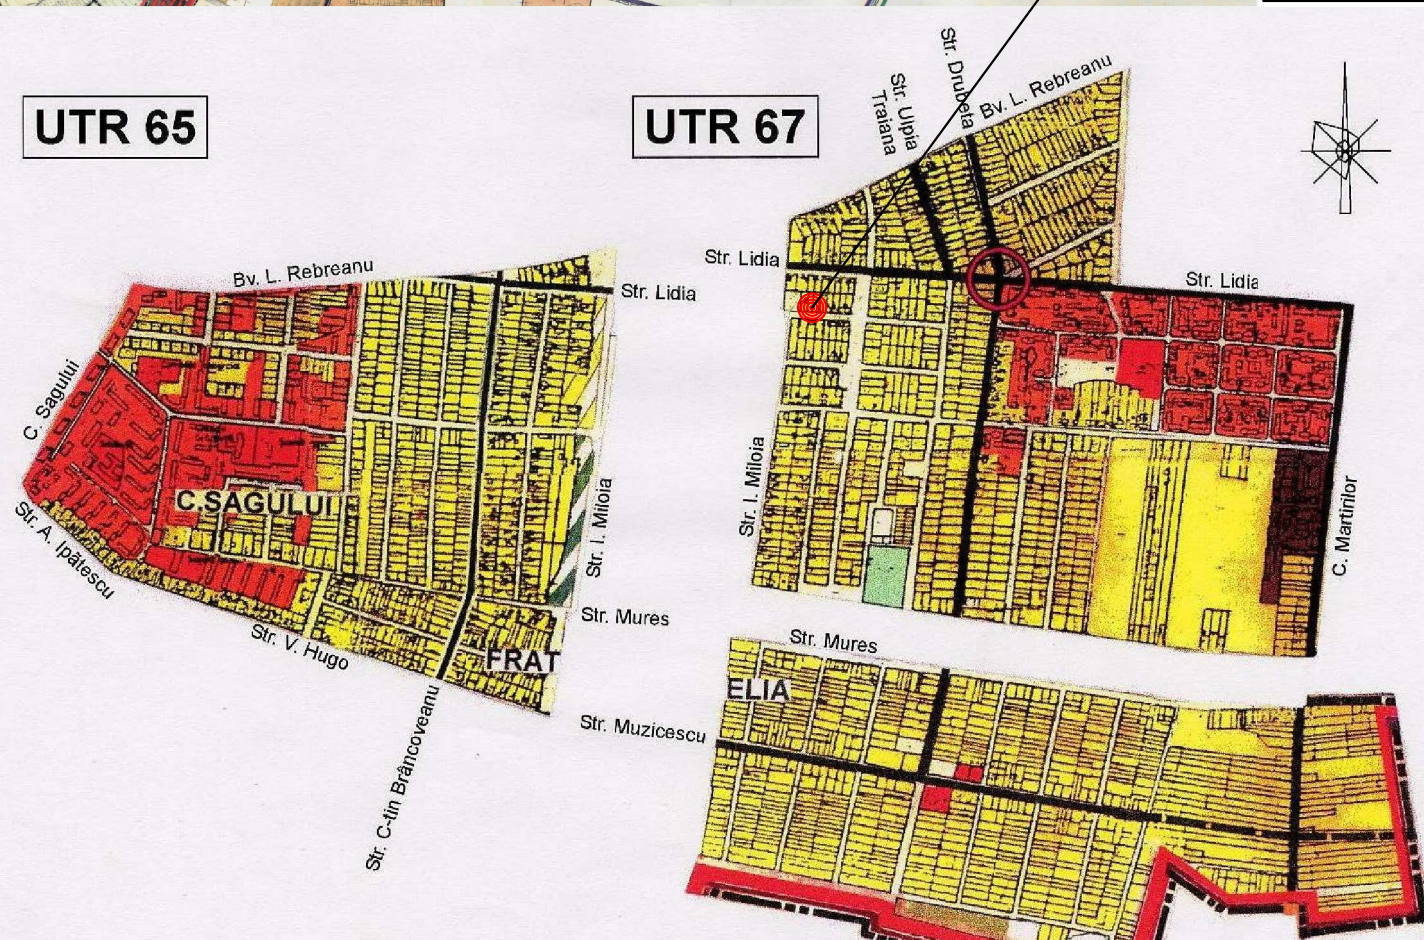

UTR 66

INCADRARE ÎN UNITĂȚI TERITORIALE

PROIECTANT GENERAL S.C. HL-CONS S.R.L. Timișoara Str.Înfrățirii Nr.2 J/35/2043/1993 - CUI:3979400-RO Telefon: 0742970397 ; 0256384322		BENEFICIAR: SC RUSCA GRUP SRL și Raica Marius Florian, Raica Alina Georgeta AMPLASAMENT: Timisoara str. Simion Manguica, nr. 1 - 3		Proiect Nr. 01/2016	
Elaborator:	Nume:	Semnatura	Scara:	TITLU PROIECT: ANSAMBLU LOCUINTE COLECTIVE S+P+3E/2E	Faza: P.U.Z.
Șef Proiect	Arh. Gabriel Bălan		---	TITLU PLANSA: INCADRARE ÎN ZONĂ - PUG 2002	Plansa: 01
Proiectat	arh.Duică Șt. Liviu		Data:		
Desenat	arh.Duică Șt. Liviu		11/2016		