

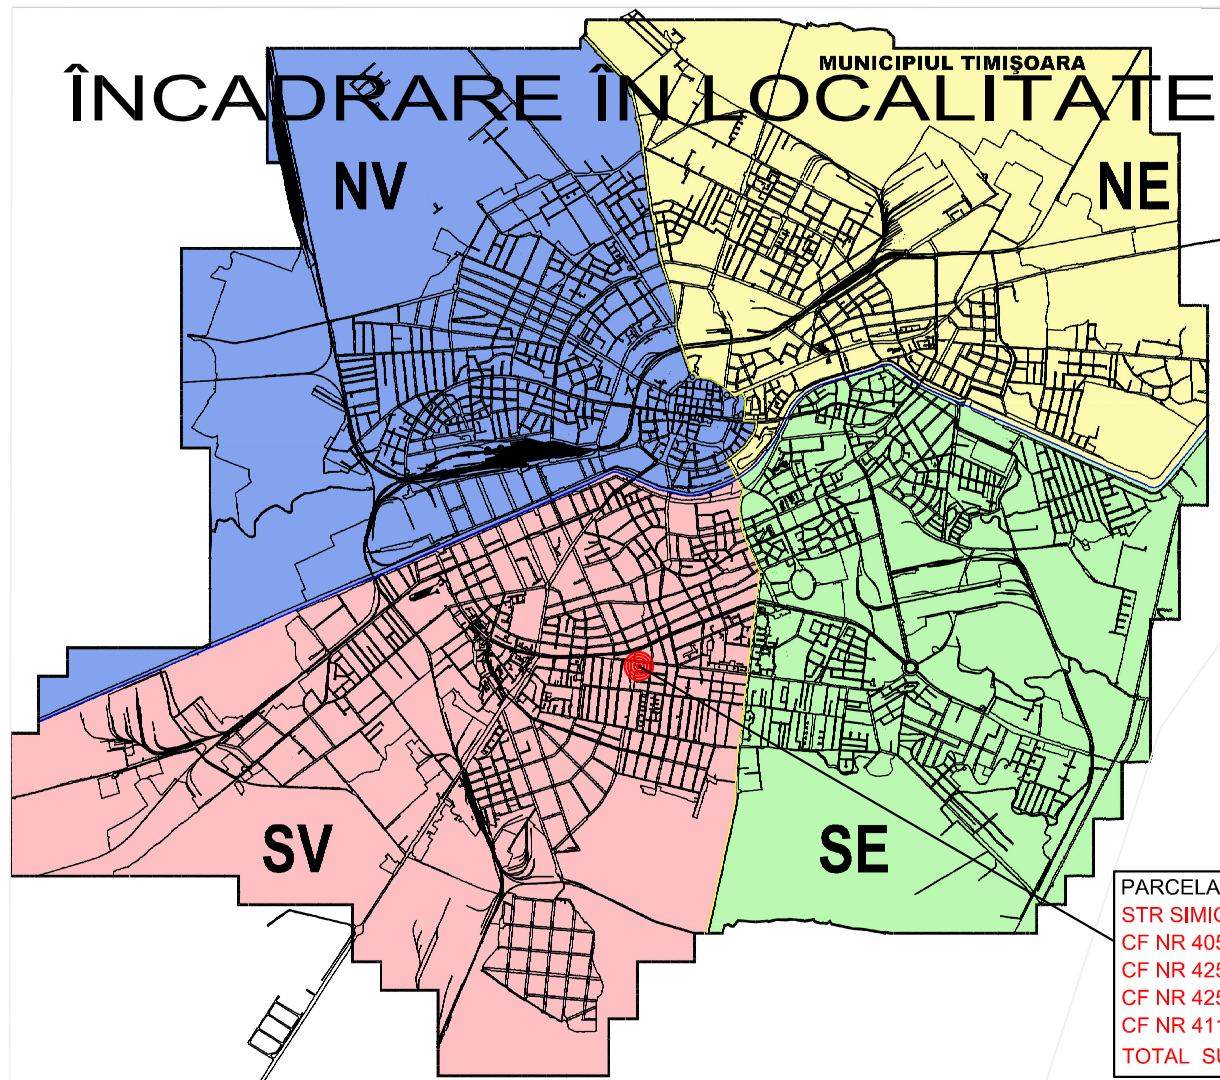


ANSAMBLU LOCUINȚE COLECTIVE S+P+3E/2E, CONFORM AVIZ OPORTUNITATE NR. 08 / 03.10.2013

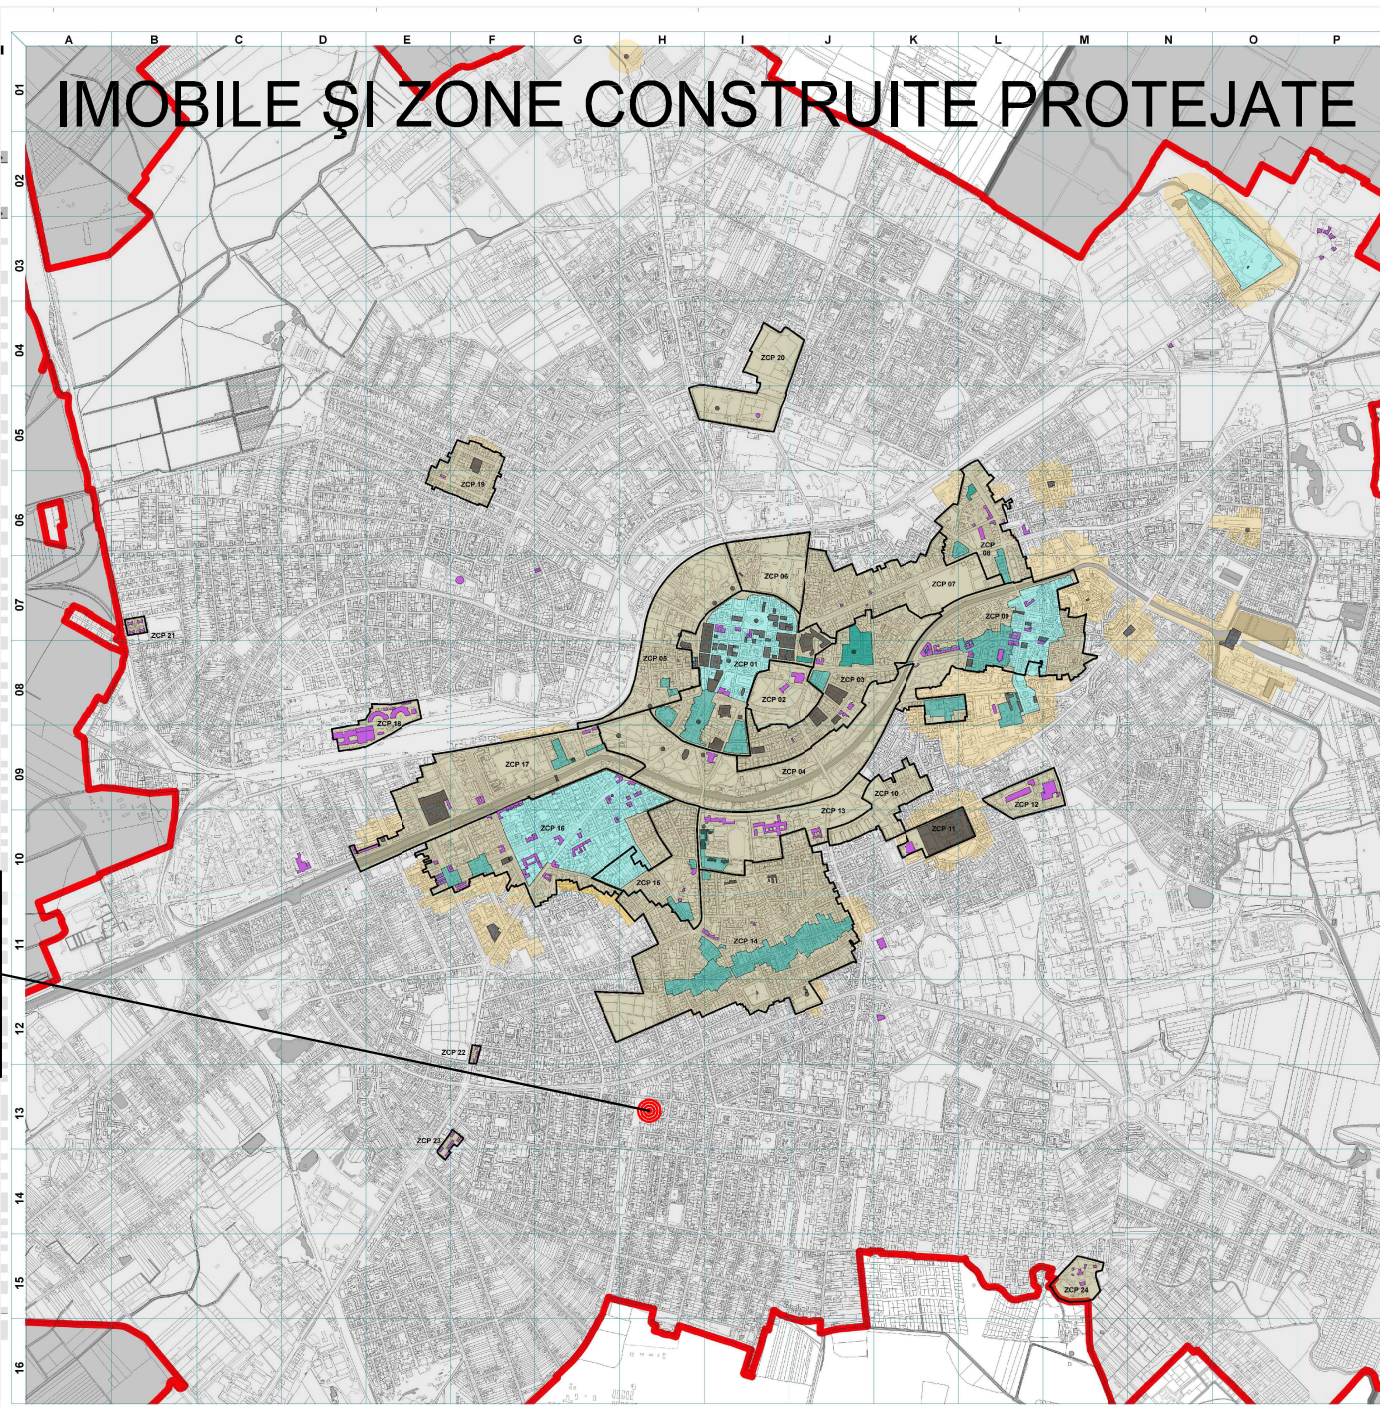

Legendă
 NV :Nord Vest
 NE: Nord Est
 SE :Sud Est
 SV :Sud Vest

PARCELA AFERENTĂ PUZ-ULUI ÎN LUCRU
 STR SIMION MANGIUCA NR 1-3, TIMIȘOARA
 CF NR 405506, NR TOPO 13843, 13844;
 CF NR 425282, NR TOPO 425282;
 CF NR 425281, NR TOPO 425281;
 CF NR 411248, NR TOPO 411248 ;
 TOTAL SUPRAFAȚĂ TEREN = 1712 mp.

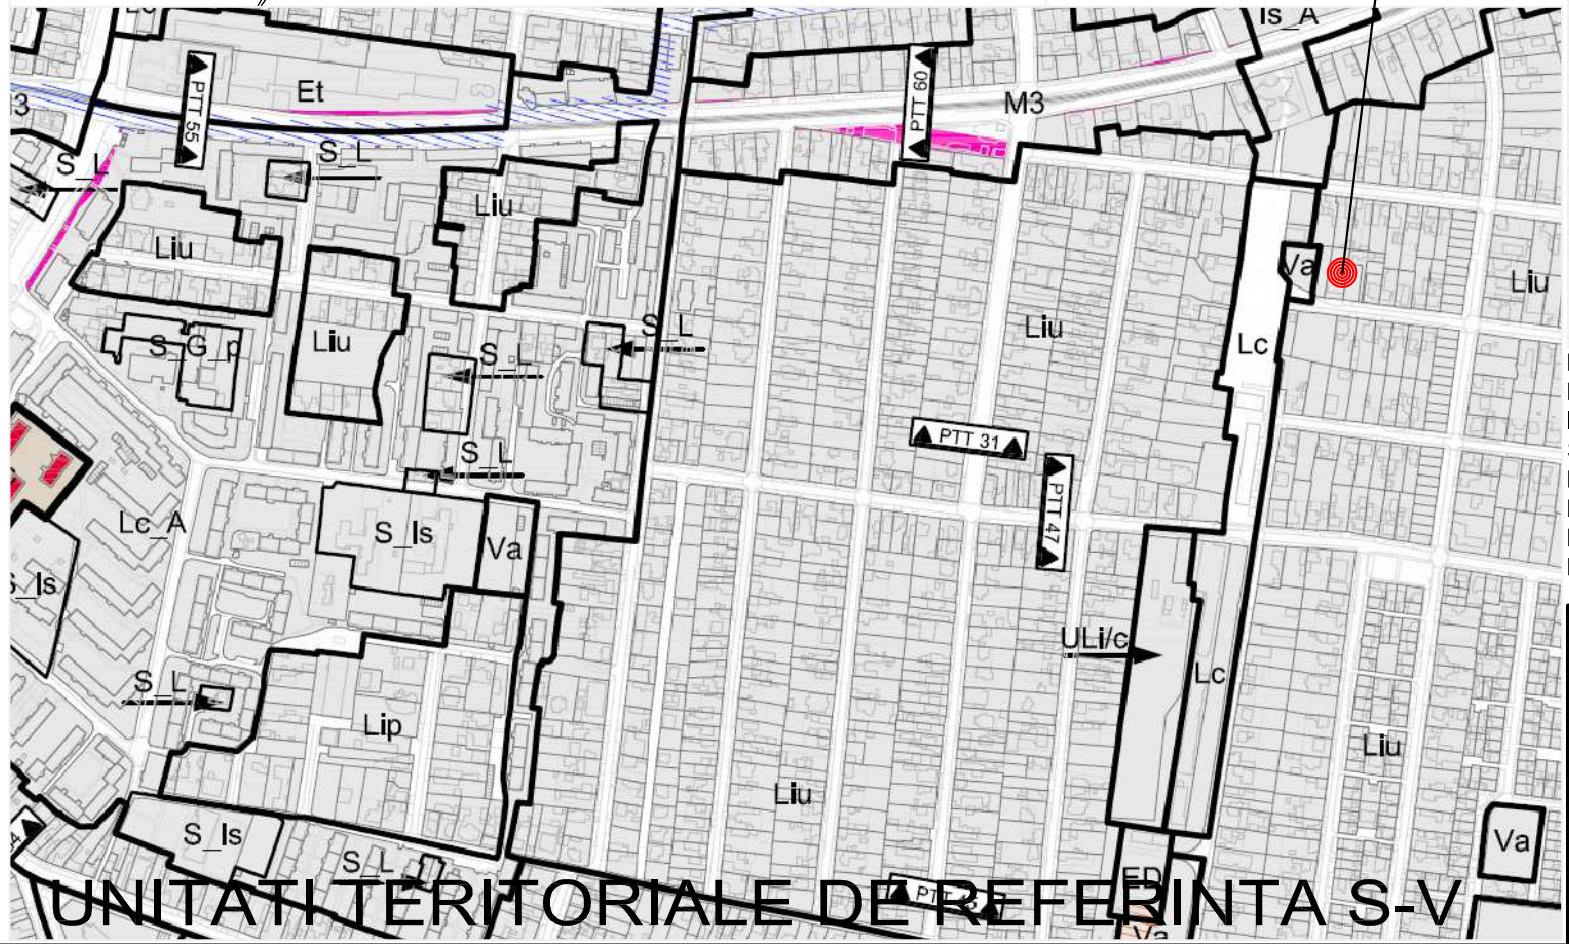

Legenda:

- M3 - Zonă mixtă regim de construire deschis adiacentă principalelor arterelor de trafic
- Is_A - Instituții și servicii publice de interes public în ansambluri
- S_Is - Subzonă de instituții și servicii publice de interes public
- Liu - Zonă de locuințe cu regim redus de înălțime dispuse pe un parcelar de tip urban
- Lip - Zonă de locuințe cu regim redus de înălțime dispuse pe un parcelar periferic
- Lir - Zonă de locuințe cu regim redus de înălțime cu caracter rural
- Li/C - Zonă de locuințe individuale, semicolective colective mici
- Lc_A - Ansambluri de locuințe colective
- S_L - Subzonă de locuințe cu regim redus de înălțime dispuse pe parcele izolate de locuințe colective cu interdicție de construire
- Lc - Locuințe colective
- Et - Zonă activități economice cu caracter terțiar
- ULi/c - Zonă locuințe individuale, semicolective și colective mici
- ED - Zonă aferentă infrastructurii edilitare
- Va - Zonă verde - scuaruri, grădini, parcuri cu acces public nelimitat

PROIECTANT GENERAL S.C. HL-CONS S.R.L. Timișoara Str.Înfrățirii Nr.2 J/35/2043/1993 - CUI:3979400-RO Telefon: 0742970397 ; 0256384322		BENEFICIAR: SC RUSCA GRUP SRL și Raica Marius Florian, Raica Alina Georgeta AMPLASAMENT: Timisoara str. Simion Manguica, nr. 1 - 3		Proiect Nr. 01/2016	
Elaborator: Șef Proiect Proiectat Desenat	Nume: Arh. Gabriel Bălan arh.Duică Șt. Liviu arh.Duică Șt. Liviu	Semnatura	Scara: --- Data: 11/2016	TITLU PROIECT: ANSAMBLU LOCUINȚE COLECTIVE S+P+3E/2E TITLU PLANSA: ÎNCADRARE ÎN ZONĂ - PUG 2012 ETAPA 3	Faza: P.U.Z. Plansa: 01/A