




INCADRARE IN ORAS

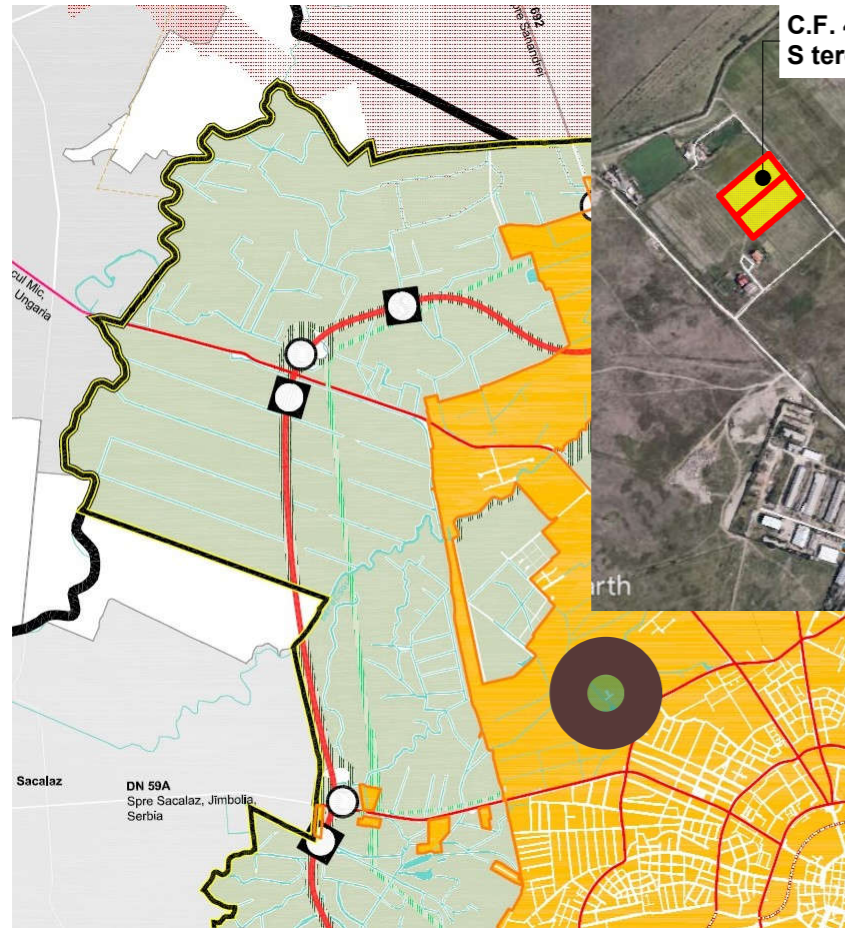

C.F. 435096, nr. cad. A574/1/12/2, C.F. 435098, nr. cad. A574/1/12/1, S teren=11.000m

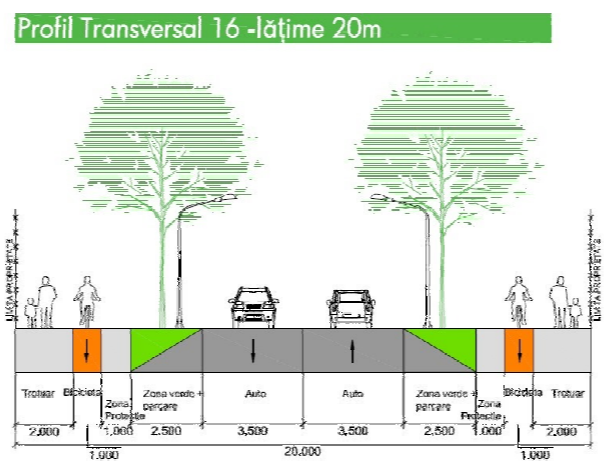


INCADRARE IN PUG TIMISOARA etapa 3 SC. 1:10000

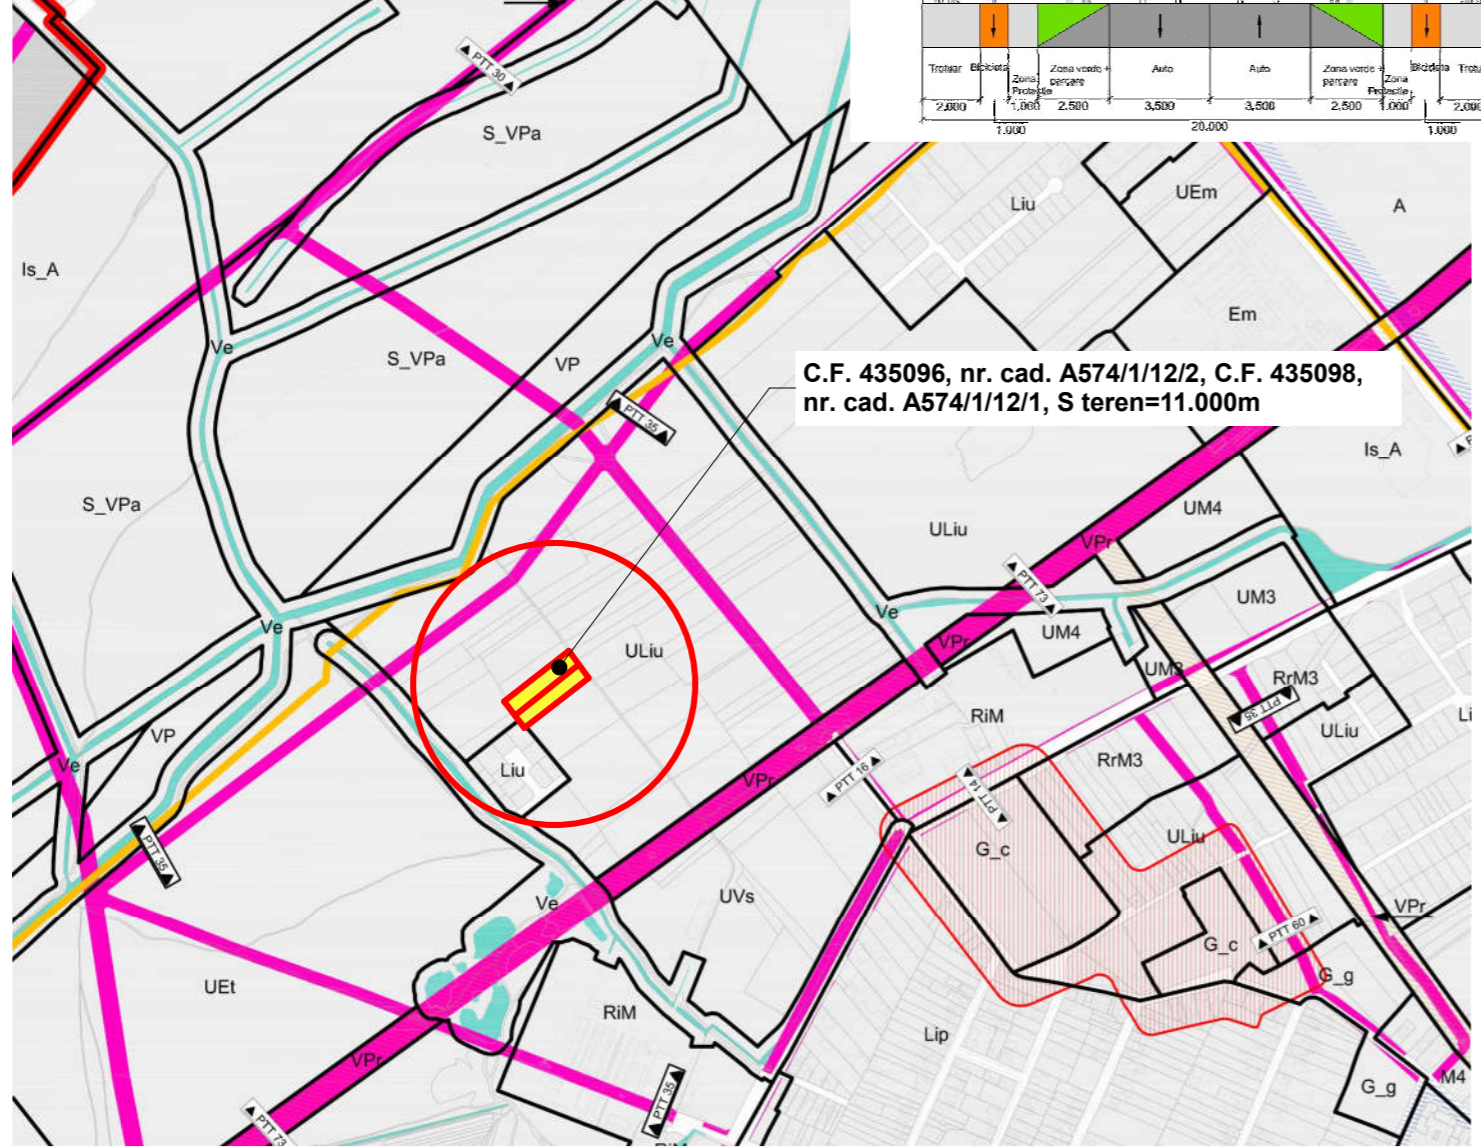

C.F. 435096, nr. cad. A574/1/12/2, C.F. 435098, nr. cad. A574/1/12/1, S teren=11.000m

INCADRARE IN PUG TIMISOARA

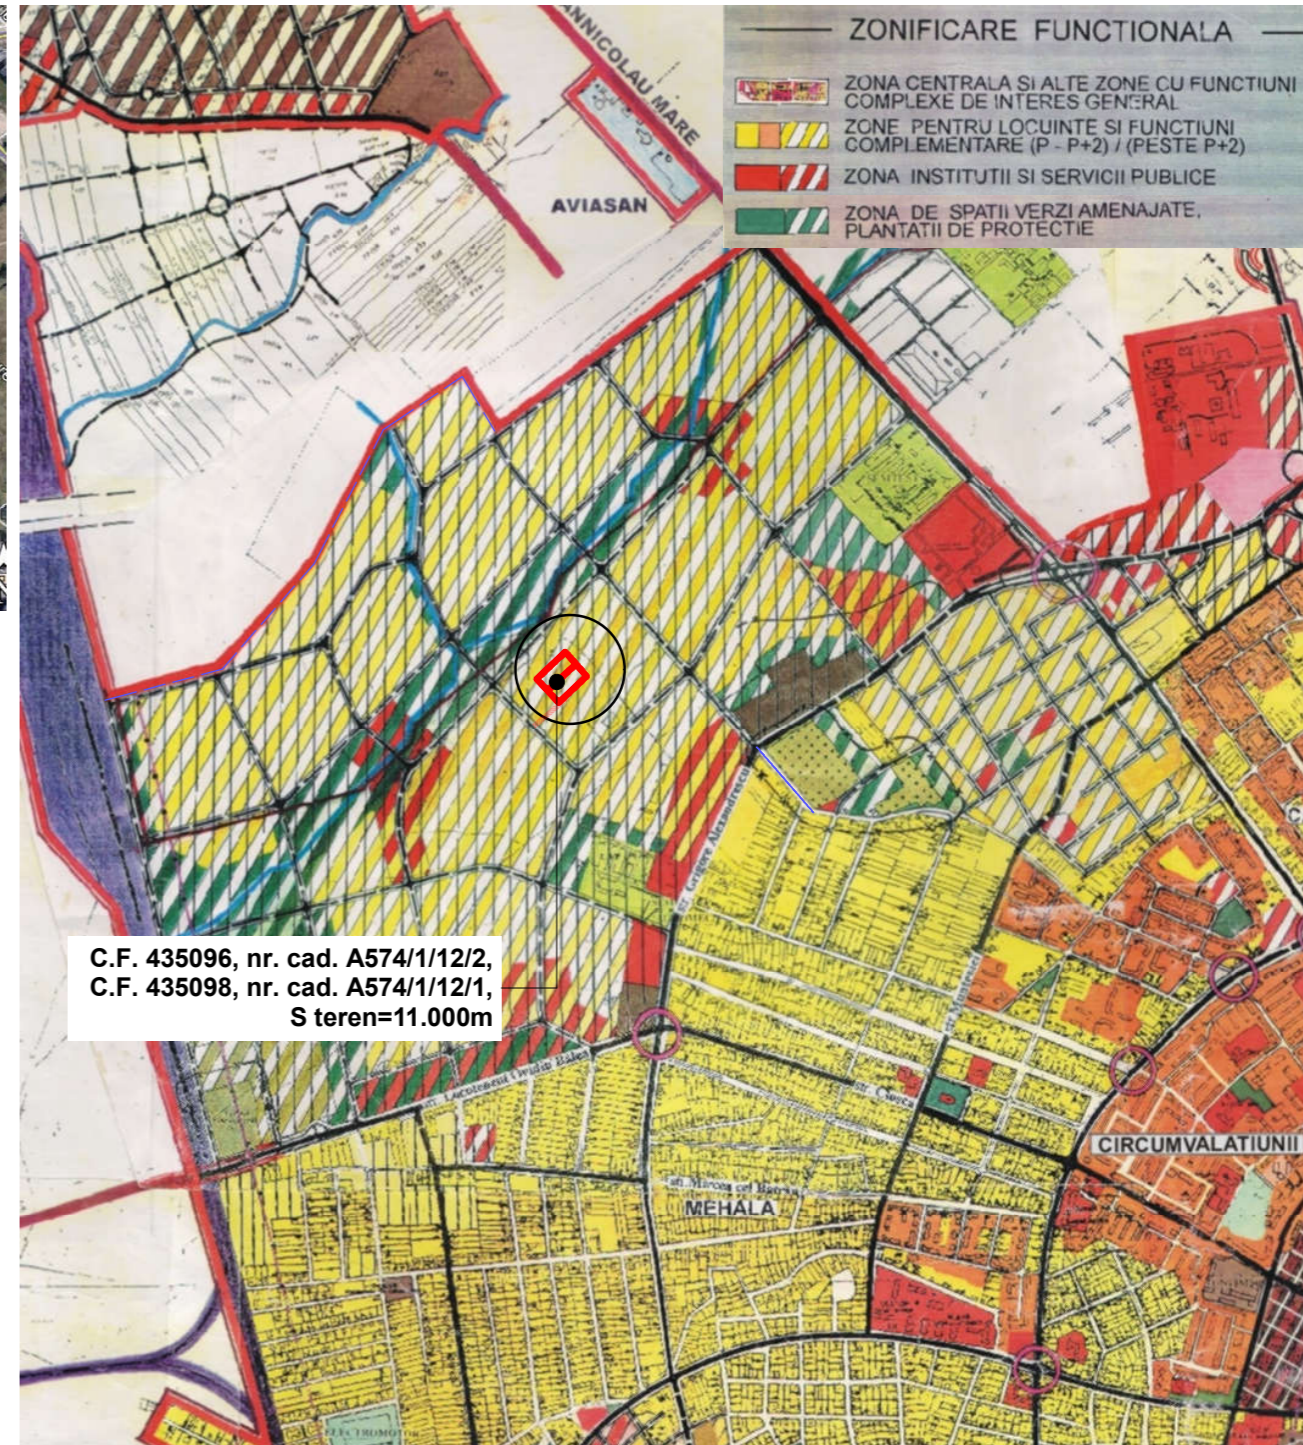

- ZONIFICARE FUNCTIONALA
- ZONA CENTRALA SI ALTE ZONE CU FUNCTIUNI COMPLEXE DE INTERES GENERAL
- ZONE PENTRU LOCUINTE SI FUNCTIUNI COMPLEMENTARE (P - P+2) / (PESTE P+2)
- ZONA INSTITUTII SI SERVICII PUBLICE
- ZONA DE SPATII VERZI AMENAJATE, PLANTATII DE PROTECTIE

C.F. 435096, nr. cad. A574/1/12/2, C.F. 435098, nr. cad. A574/1/12/1, S teren=11.000m

PLAN URBANISTIC ZONAL - ZONA REZIDENTIALA CU FUNCTIUNI COMPLEMENTARE intravilan extins Timisoara, zona Mehala, C.F. 435096, nr.cad.A574/1/12/2,C.F.435098 nr.cad. A574/1/12/1;S teren =11.000 m² Beneficiari: DUCA AMBROZIU, DUCA MARINELA, PRECOB CRETU LIANA CODRUTA
INCADRAREA IN ZONA, INCADRARE IN PUG TIMISOARA

| | | | | | |
|---|---------------------|-----------|-----------|--|-------------|
| VERIFICATOR / EXPERT | NUME | SEMNAȚURA | CERINȚA | REFERAT / EXPERTIZĂ NR. / DATA | Proiect nr. |
| <p>atelier CAAD s. r. l.</p> <p>J35/2318/2004, C.U.I. 16677315, Timisoara, str. Remus, nr. 7/a, ap.5, tel.228717</p> | | | | Beneficiar: DUCA AMBROZIU, DUCA MARINELA, PRECOB CRETU LIANA CODRUTA intravilan extins Timisoara, zona Mehala, C.F. 435096, nr. cad. A574/1/12/2, C.F. 435098 nr. cad. A574/1/12/1 S teren = 11.000 m ² | 354/2018 |
| SPECIFICAȚIE | NUME | SEMNAȚURA | Scara: | Titlul proiectului | Faza |
| ȘEF PROIECT | arh. BOCAN CATALINA | | | Plan Urbanistic Zonal - ZONA REZIDENTIALA CU FUNCTIUNI COMPLEMENTARE | P.U.Z. |
| PROIECTAT | arh. BOCAN CATALINA | | Data: | Titlul planșei | Planșa nr. |
| DESENAT | arh. BOCAN CATALINA | | noi. 2018 | INCADRARE IN ZONA INCADRAREA IN PUG TIMISOARA | A00 |