
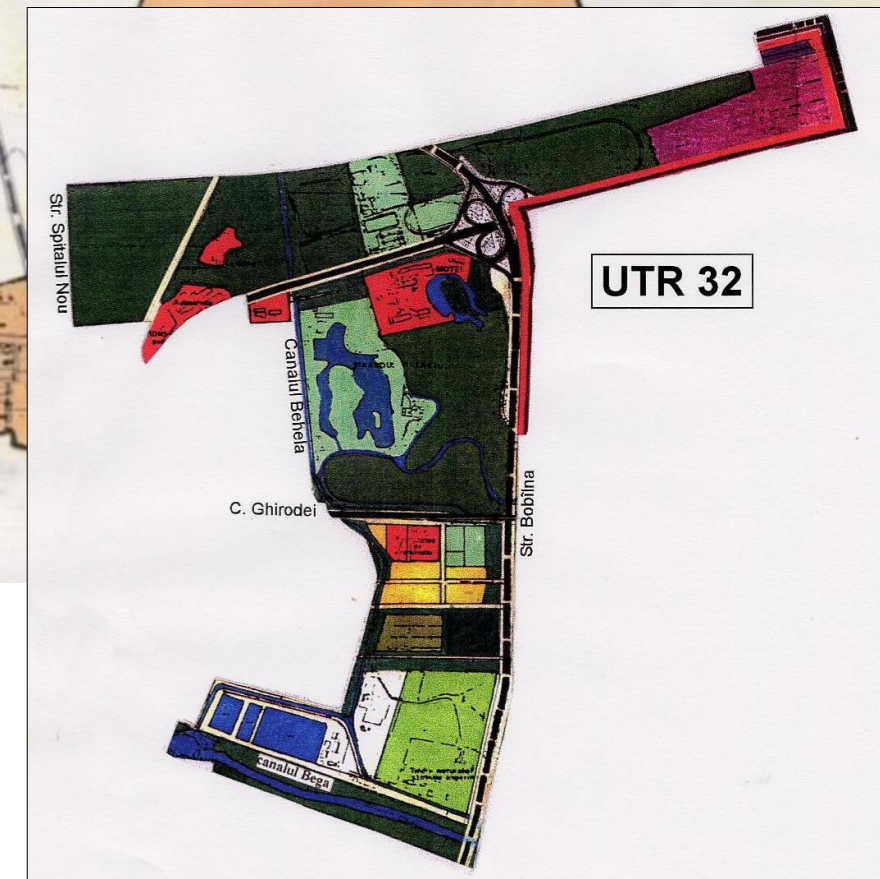


| ZONIFICARE FUNCTIONALA |   |
|------------------------|---|
|                        | ZONA CENTRALA SI ALTE ZONE CU FUNCTIUNI COMPLEXE DE INTERES GENERAL     |
|                        | ZONE PENTRU LOCUINTE SI FUNCTIUNI COMPLEMENTARE (P - P+2) / (PESTE P+2) |
|                        | ZONA INSTITUTII SI SERVICII PUBLICE                                     |
|                        | ZONA UNITATI INDUSTRIALE  |
|                        | ZONA DEPOZITARE, PRESTARI SERVICII                                      |
|                        | ZONA UNITATI AGRICOLE   |
|                        | ZONA DE SPATII VERZI AMENAJATE, PLANTATII DE PROTECTIE                  |
|                        | ZONA DE SPORT - AGREMENT  |
|                        | ZONA GOSPODARIE COMUNALA / CIMITIRE                                     |
|                        | ZONA CONSTRUCTII AFERENTE LUCRARILOR EDILITARE                          |
|                        | ZONA CIRCULATIE RUTIERA SI CONSTRUCTII AFERENTE                         |
|                        | ZONA CIRCULATIE FERROVIARA SI CONSTRUCTII AFERENTE                      |
|                        | ZONA CIRCULATIE NAVALA SI CONSTRUCTII AFERENTE                          |
|                        | APE, OGLINZI DE APA / PORT  |
|                        | PADURE PARC   |
|                        | TERENURI CU DESTINATIE SPECIALA   |
|                        | DEZVOLTARE PE TERITORIUL ALTOR LOCALITATI                               |
|                        | DRUMURI NATIONALE, JUDETENE, COMUNALE                                   |
|                        | CENTURA OCOLITOARE - INEL V / LEGATURA AUTOSTRADA                       |
|                        | STRAZI PRINCIPALE / SECUNDARE   |
|                        | MODERNIZARI DE TRASEE / DESCHIDERI DE STRAZI                            |
|                        | TRASEE PIETONALE MAJORE   |
|                        | INTERSECTII PROPUSE PENTRU MODERNIZARE                                  |
|                        | PODURI EXISTENTE / PROPUSE, LARGIRE                                     |
|                        | PASAJE DENIVELATE RUTIERE / CU C.F.                                     |

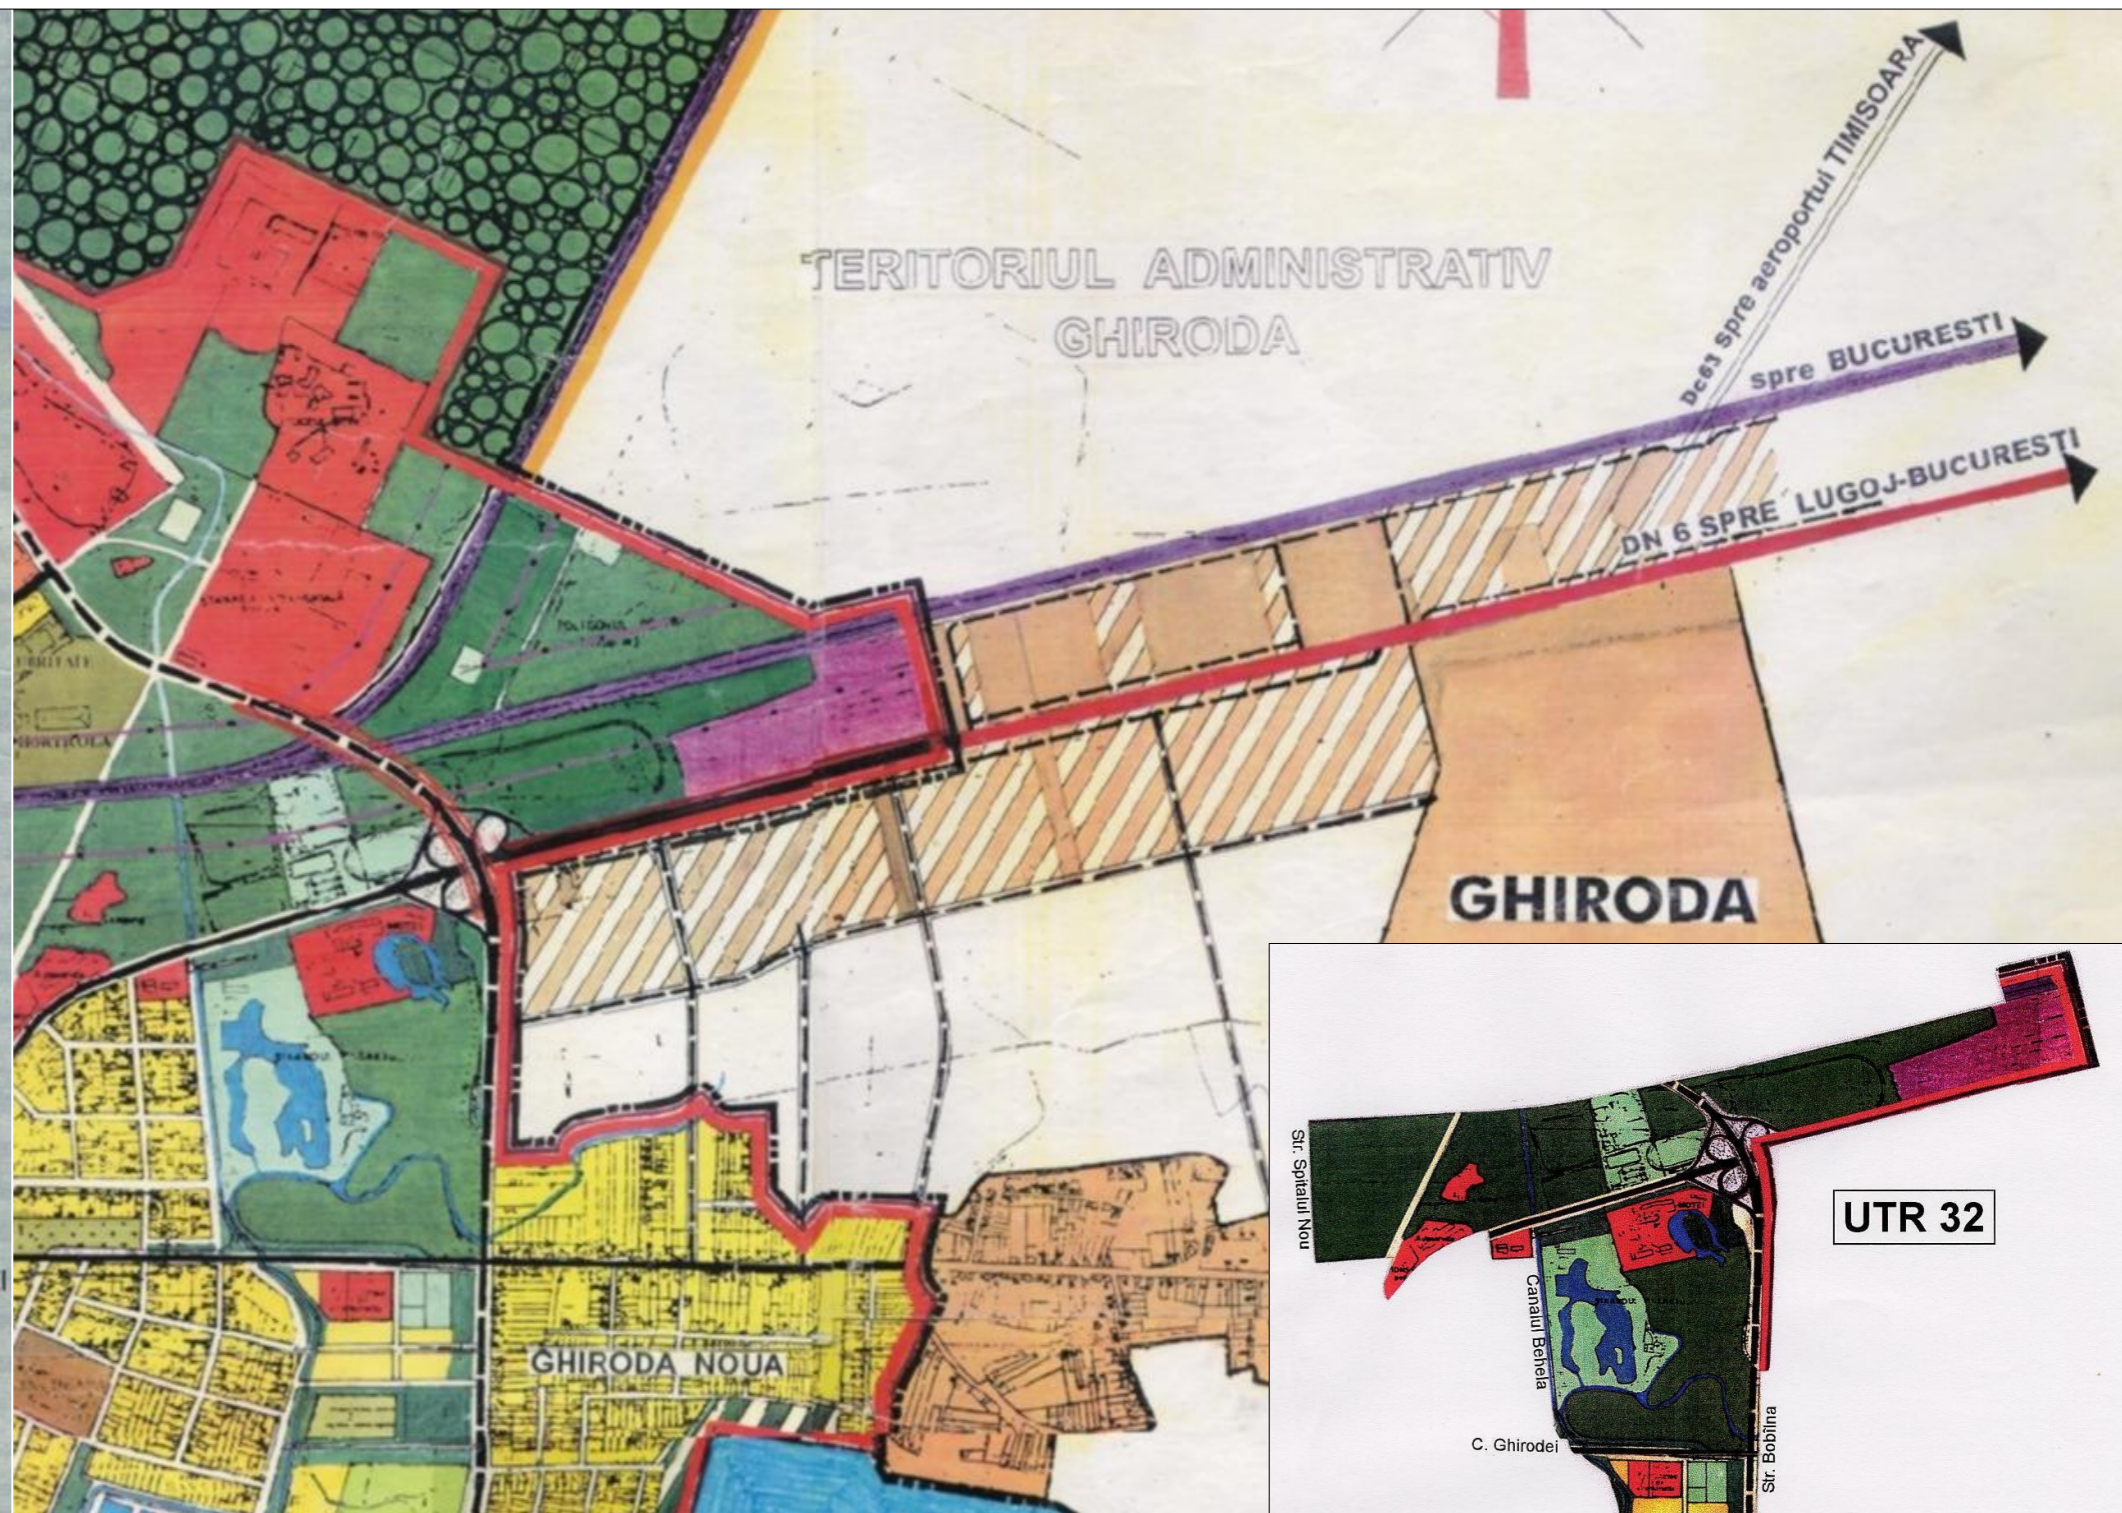

|   |                   |          |  |   |                         |
|---|-------------------|----------|--|---|-------------------------|
| <b>S.C. STEREOTOMIC Studio S.R.L.</b>   |                   |          | BENEFICIAR: S.C. M.B. EDITALIA S.R.L.<br>C.I.F. 35928316       | Proiect nr.<br><b>07 / 2018</b>   |                         |
| Adresa:<br>str. Lisabona, nr. 33, Mosnita Noua, jud. Timis,<br>C.U.I. 28731949, tel. 0758 334 725 |                   |          | Adresa: mun. Lugoj, str. Filaret Barbu,<br>nr. 10A, jud. Timis |   |                         |
| SPECIFICATIE  | NUME              | SEMNTURA | Scara :  | Titlu proiect : <b>"P.U.Z. locuinte si functiuni complementare"</b>         | FAZA<br>P.U.Z.          |
| Sef proiect   | arh. Puica Radu   |          |  | Adresa: mun. Timisoara, Calea Lugojului, DN 6,<br>CF 400207, jud. Timisoara |                         |
| Proiectant RUR  | arh. Alideia Suci |          | Data :<br>Nov. 2018  | Titlu plansa :<br><b>INCADRARE PUG</b>                                      | Pl. nr.<br><b>A. 01</b> |
| Proiectat   | arh. Puica Radu   |          |  |   |                         |
| Proiectat   | arh. Amzulescu A. |          |  |   |                         |