
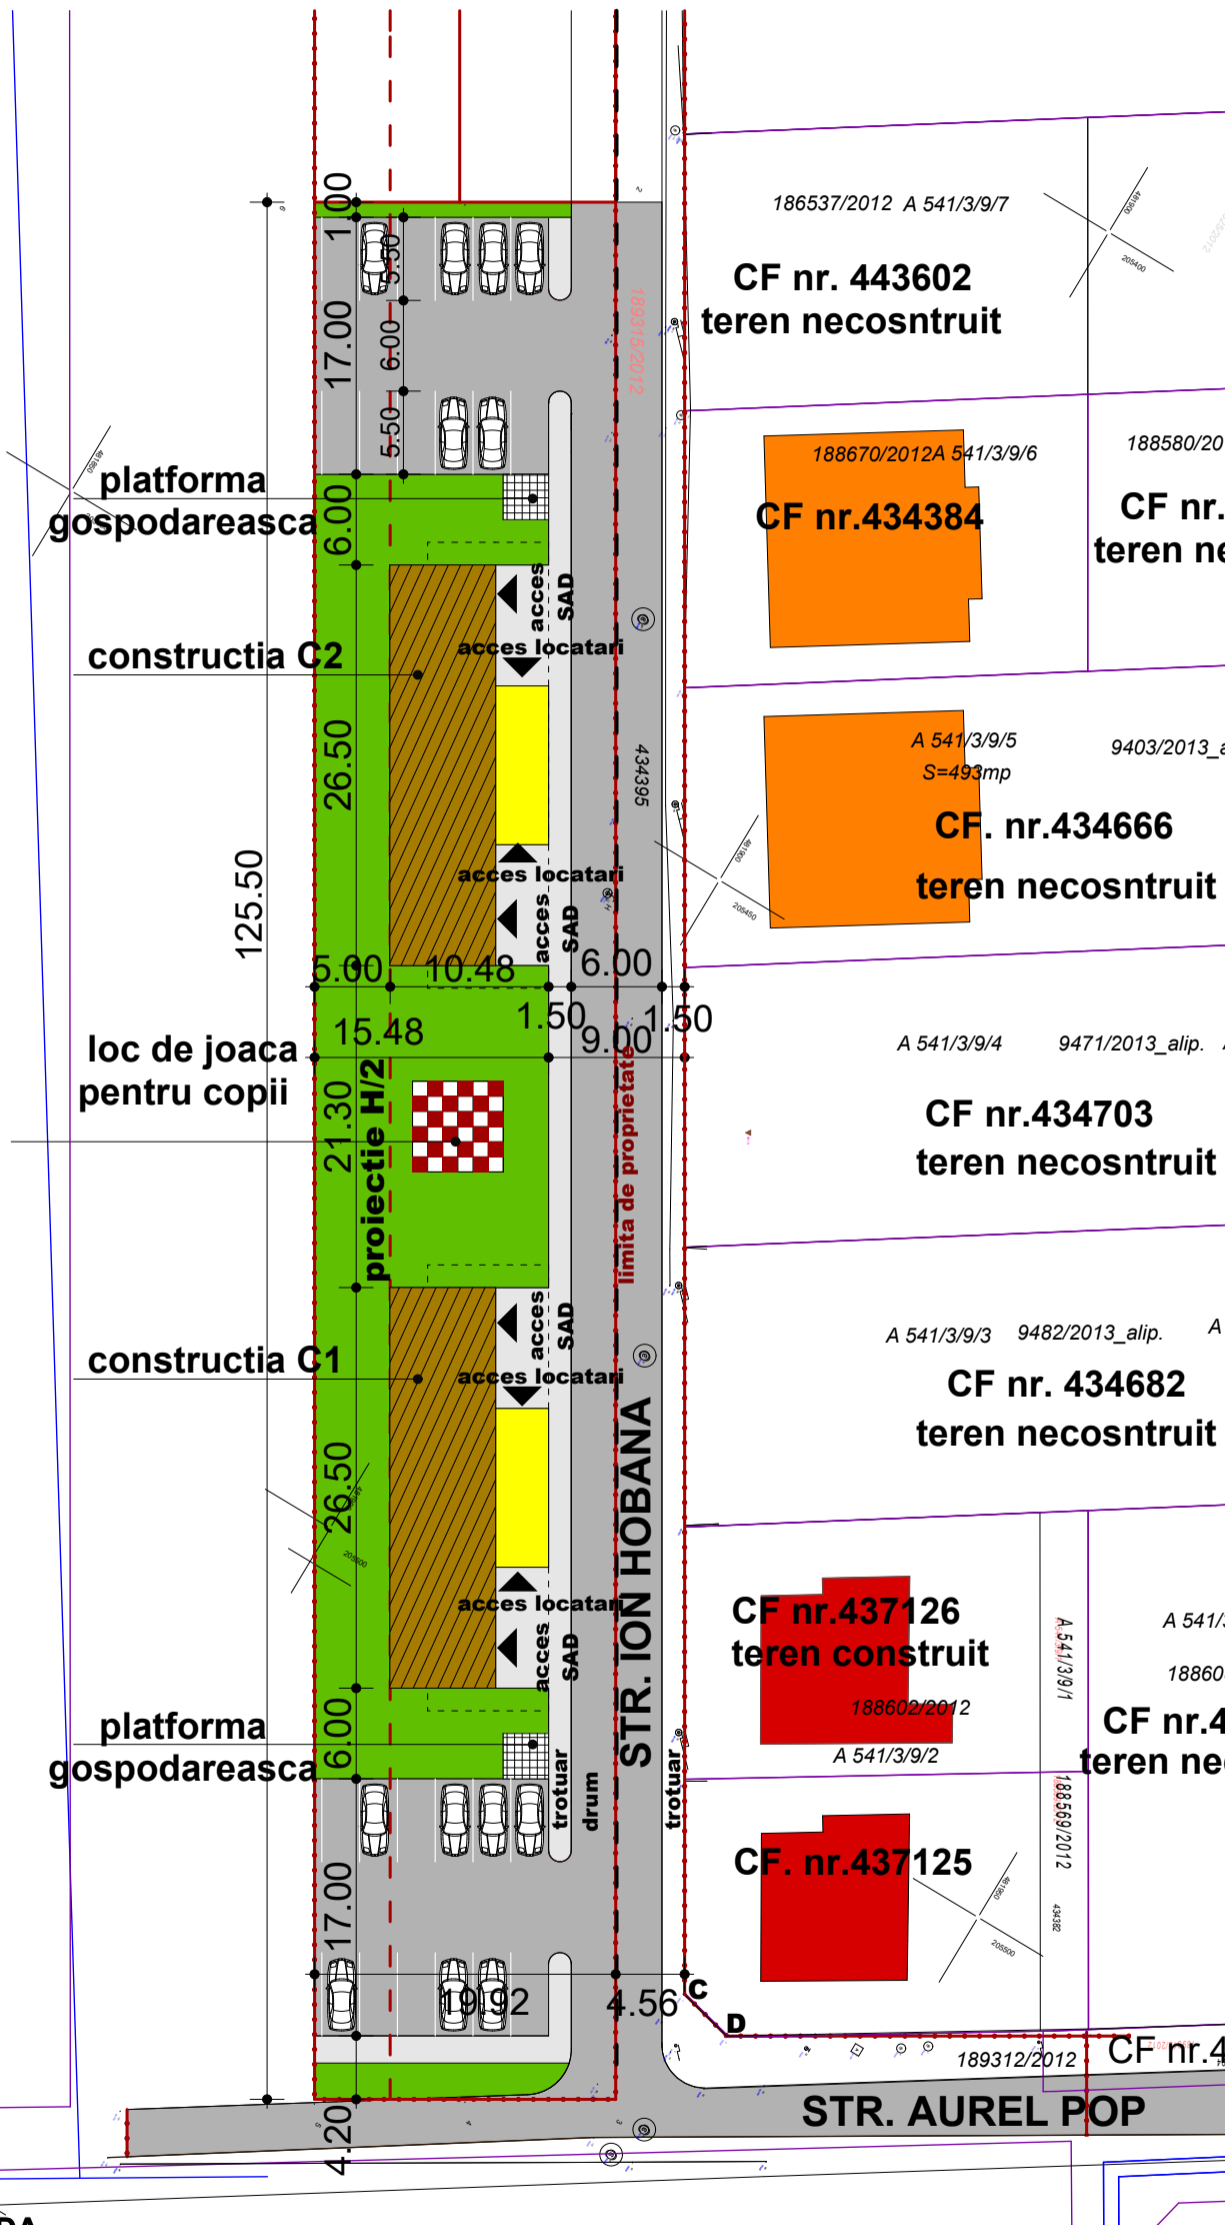


Plan parter-mobilare urbanistica, sc. 1:500

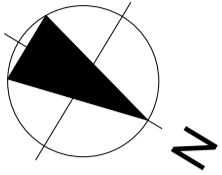

LEGENDA

- CONSTRUCTII EXISTENTE
- CONSTRUCTII IN CURS DE REALIZARE
- ZONE VERZI
- SPATII CU ALTA DESTINATIE (SAD)
- PLATFORME BETONATE (TERASE ACOPERITE)
- TROTUARE SI PARCAJE

atelierul ARHITEXT		adresa: com. Dumbravita, jud. Timis Str. Mesteacanului nr. 8 e-mail: 314arhitekt@gmail.com	
SPECIFICATIE	NUME	SEMNATURA	SCARA
SEF PROIECT	arh. Ionel-Petru POP		1:500
PROIECTAT	arh. Ionel-Petru POP		
DESENAT	arh. Beldescu Anca		DATA
	arh. Beldescu Anca		Oct. 2018

DENUMIRE PROIECT	FLORE NUȚI PUZ CONSTRUIRE BLOC LOCUINTE P+2E+M CU FUNCTIUNI COMPLEMENTARE LA PARTER	Proiect:
AMPLASAMENT	STR ION HOBANA, NR. CAD 441379 TIMISOARA JUD. TIMIS	187/2018
SPECIALITATEA	ARHITECTURA	FAZA AVIZ OP.
TITLU PLANSA:	PLAN PARTER- MOBILARE URBANISTICA	Nr. plansa 04-A