

Municipiul Timișoara, Direcția Urbanism
și Dezvoltare urbană

Data anunțului: 10/09/2018


INTENȚIA DE ELABORARE PLAN URBANISTIC ZONAL

Denumire: **RESTAURARE ȘI EXTINDERE
CONSTRUCTIE EXISTENTĂ S+P (RUINĂ)
REZULTÂND CLĂDIRE ÎN REGIM S+P+2E+M
(PE DOUĂ NIVELE). FUNCȚIUNI:
S-RESTAURANT/DEPOZITARE; P-SPAȚII
COMERCIALE; ET. 1,2,M- APARTAMENTE**



Amplasament: **str. Eugeniu de Savoya nr. 16**

Inițiator: s.c. Imobiliare C16 s.r.l.

Elaborator: s.c. EuroDesign Solution
& Consulting s.r.l.

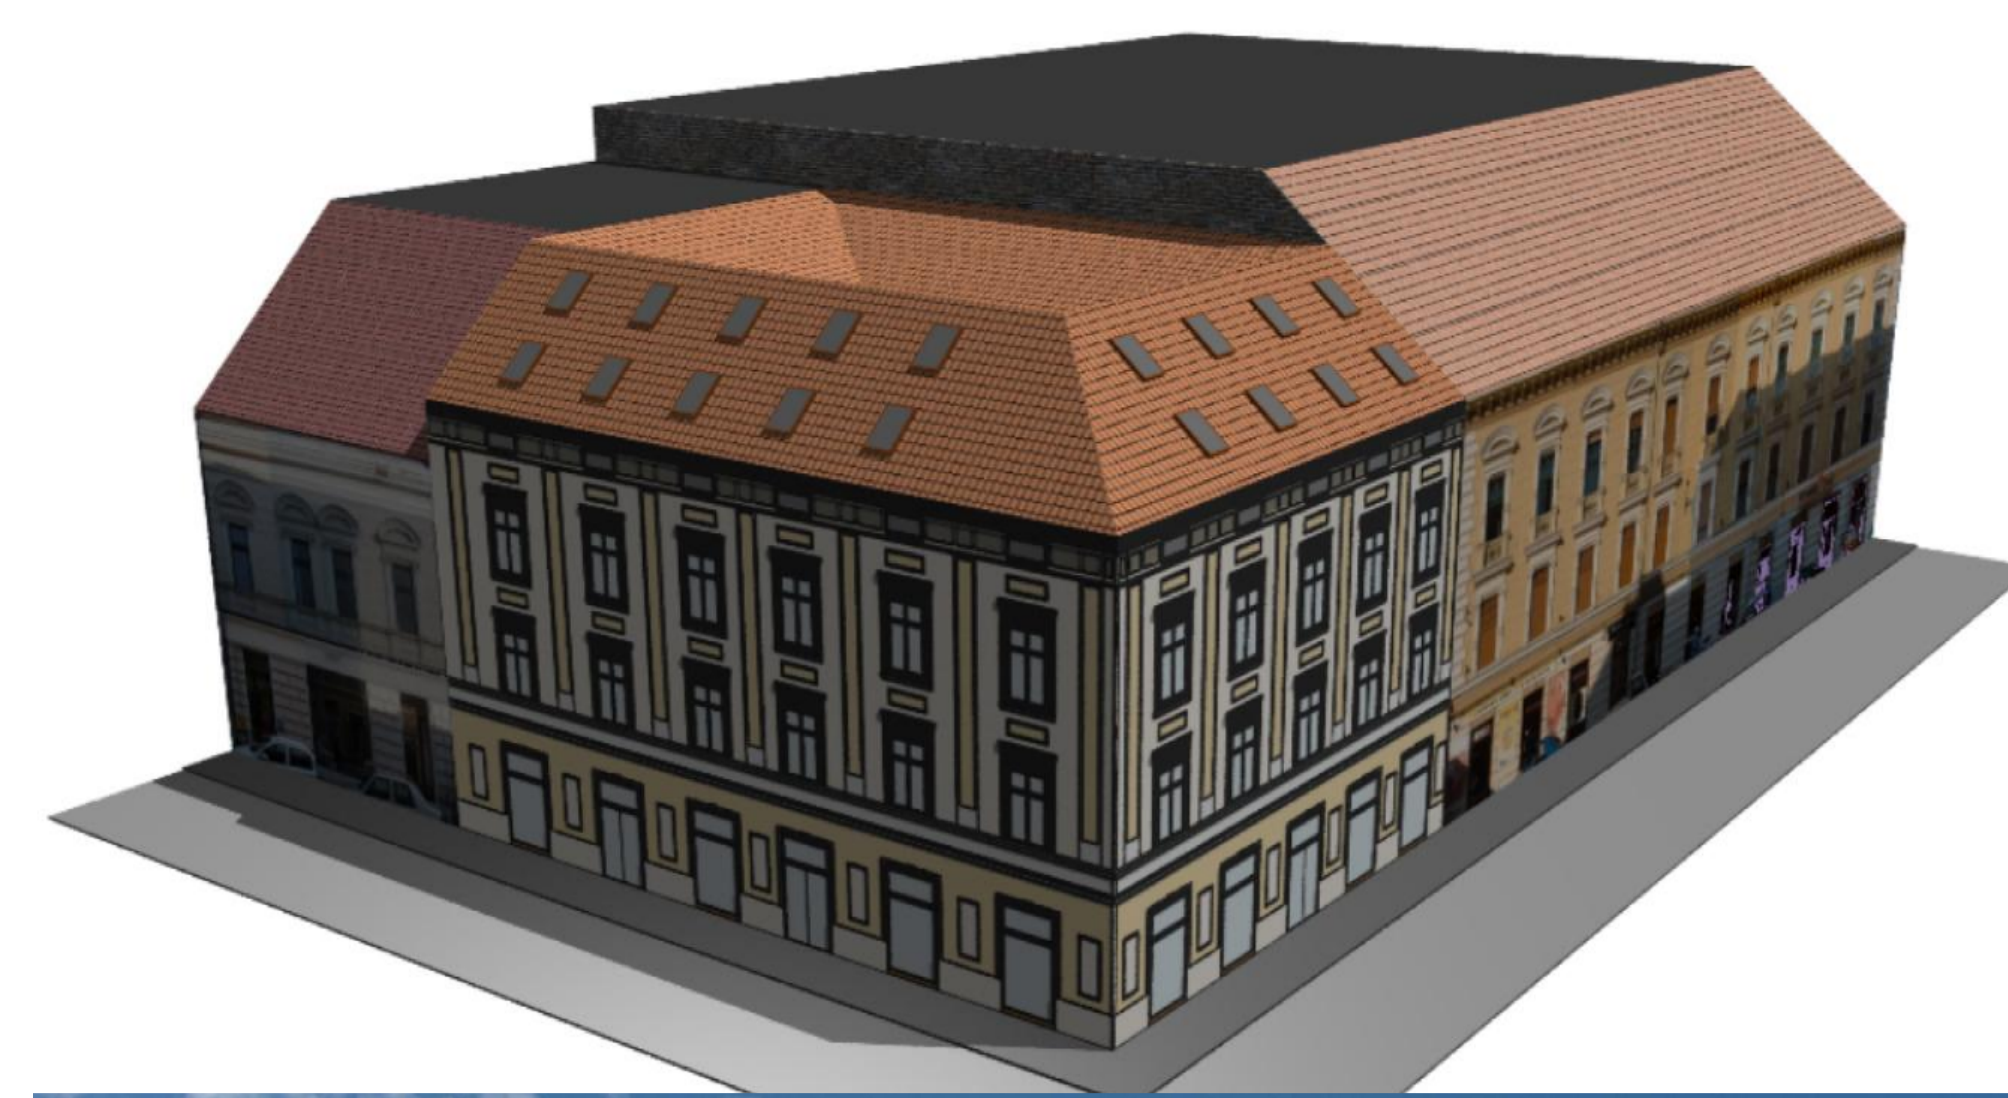

Propunere 1

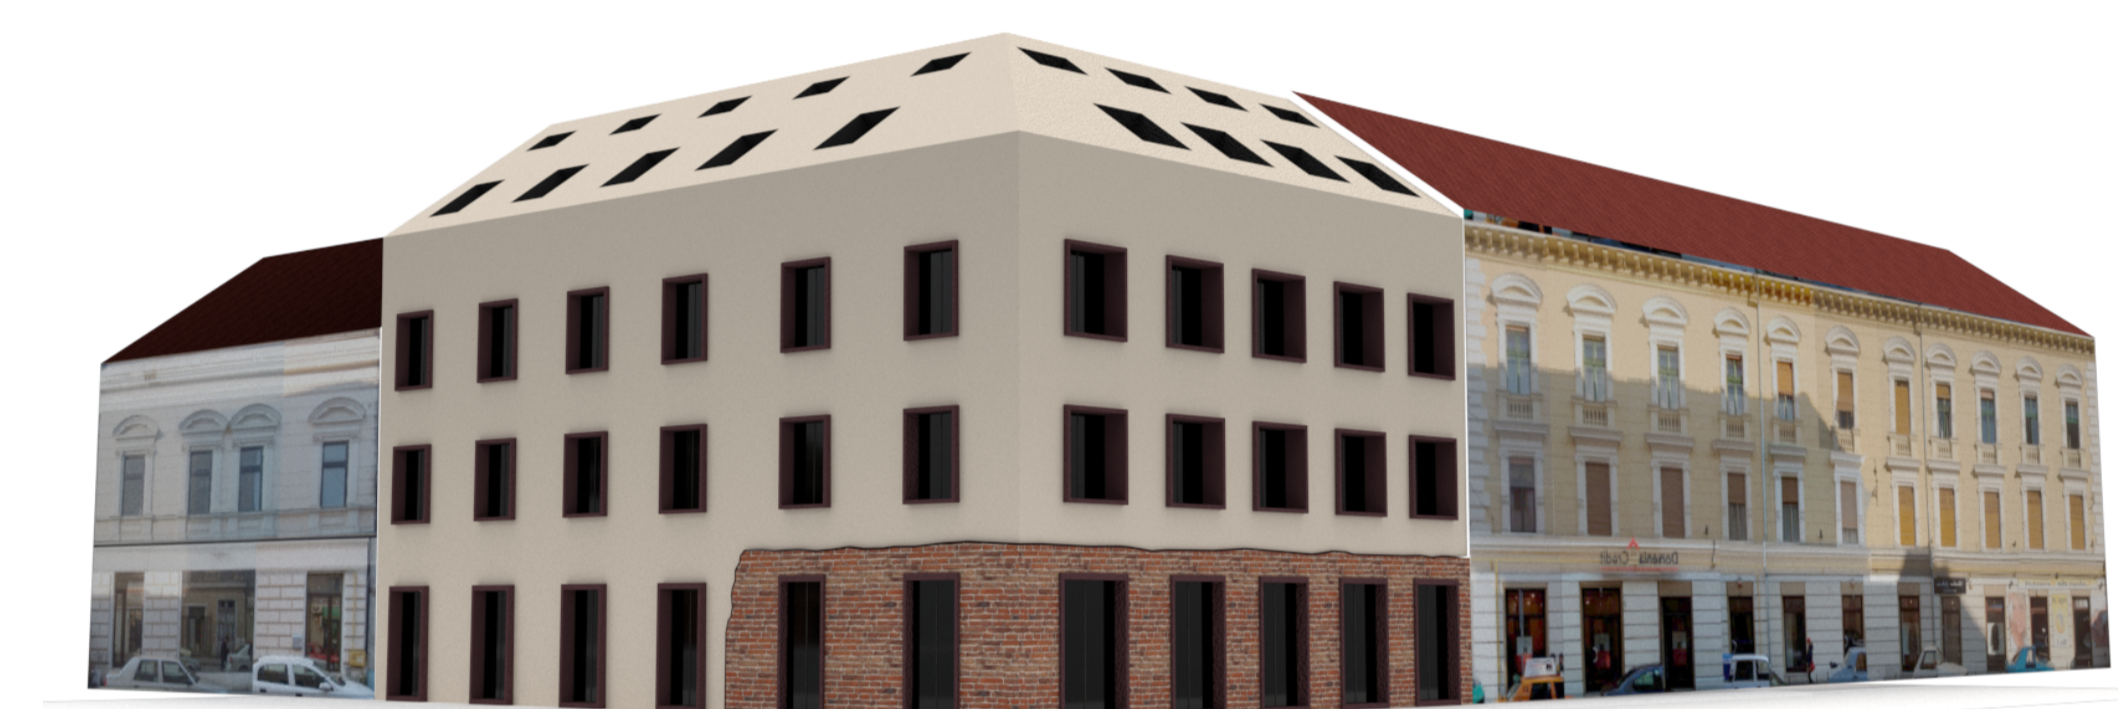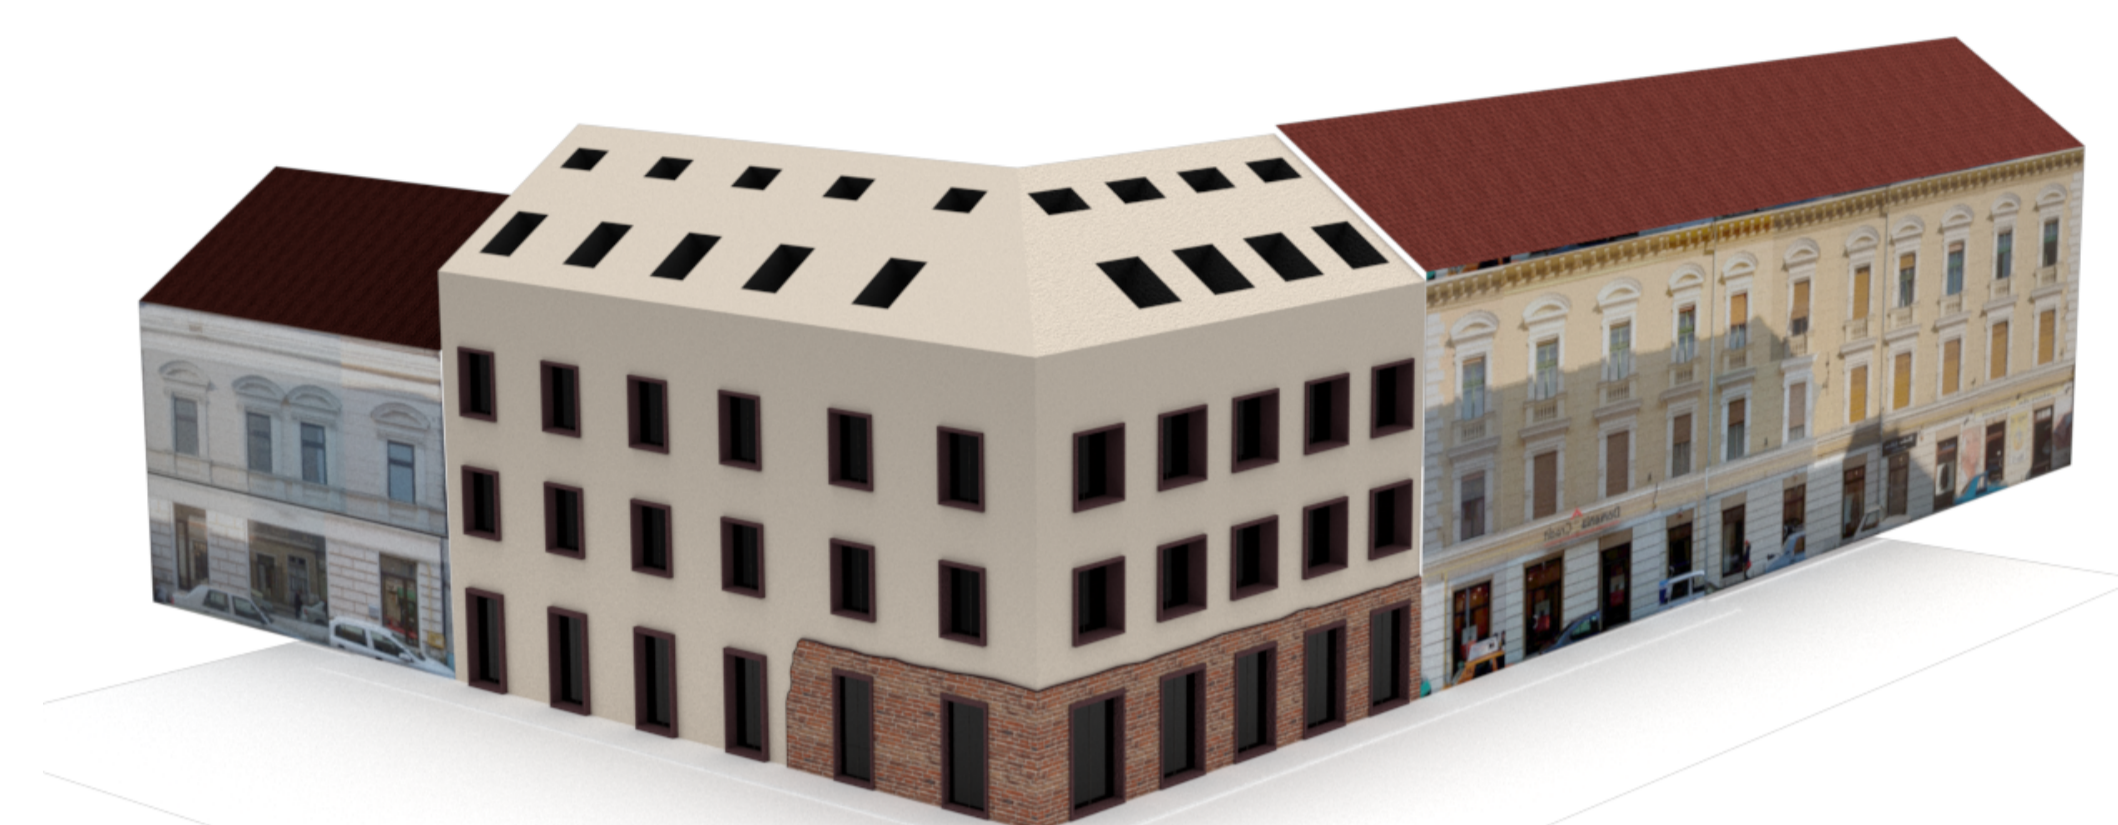

Propunere 2

PUBLICUL ESTE INVITAT SĂ TRANSMITĂ OBSERVAȚII ȘI PROPUNERI

privind intenția de elaborare a planului urbanistic zonal în scris, la sediul Primăriei Municipiului Timișoara, Serviciul Relaționare Directă cu Cetățenii (cam.12), Bd. C.D. Loga nr. 1.

Observațiile sunt necesare în vederea eliberării avizului de oportunitate.

Consultarea documentației poate fi făcută la sediul Primăriei Municipiului Timișoara, Direcția Urbanism - Compartiment Avizare Conformități PUG/PUD/PUZ camera 213, etaj II în perioada 10/09/2018-19/09/2018 între orele 8,30-10,30 (luni, miercuri vineri), 8,30-10,30 și 14,00-16,00 (marți și joi).

Răspunsul la observațiile transmise va fi în scris, la cerere, și poate fi consultat, la sediul administrației publice, Direcția Urbanism-Compartiment Avizare Conformități PUG/PUD/PUZ camera 213, etaj II, conform programului cu publicul.

Persoana responsabilă cu informarea și consultarea publicului: CONSILIER Liliana Iovan, adresa Bd. C.D. Loga nr. 1, telefon 0256.408464, e-mail dezvoltareurbana@primariatm.ro.