






PLAN DE INCADRARE - GOOGLE MAPS

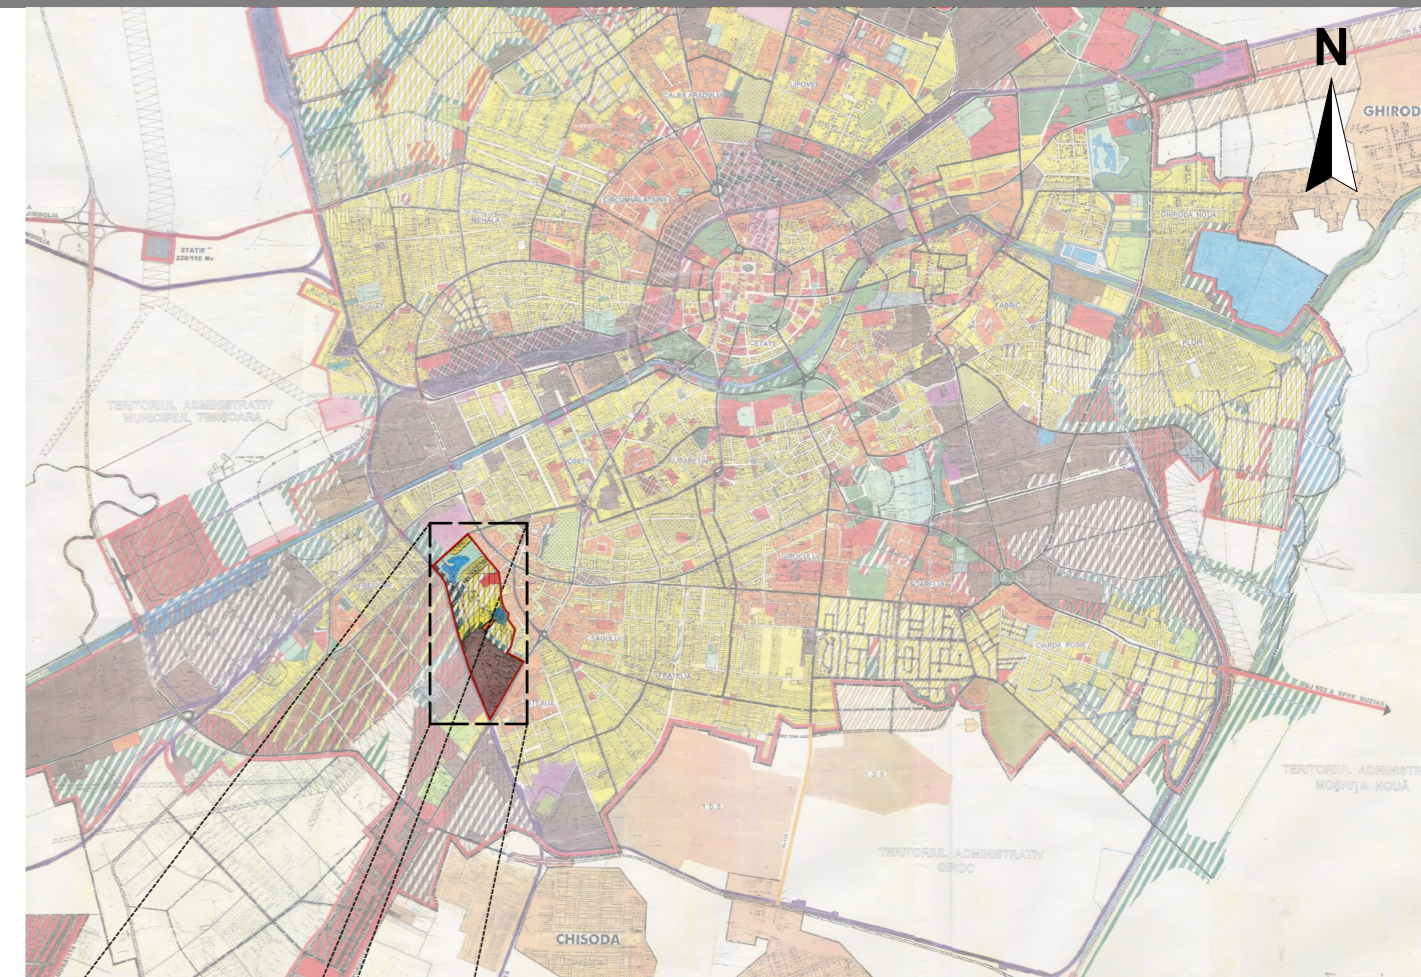

EXTRAS DIN P.U.G. IN VIGOARE

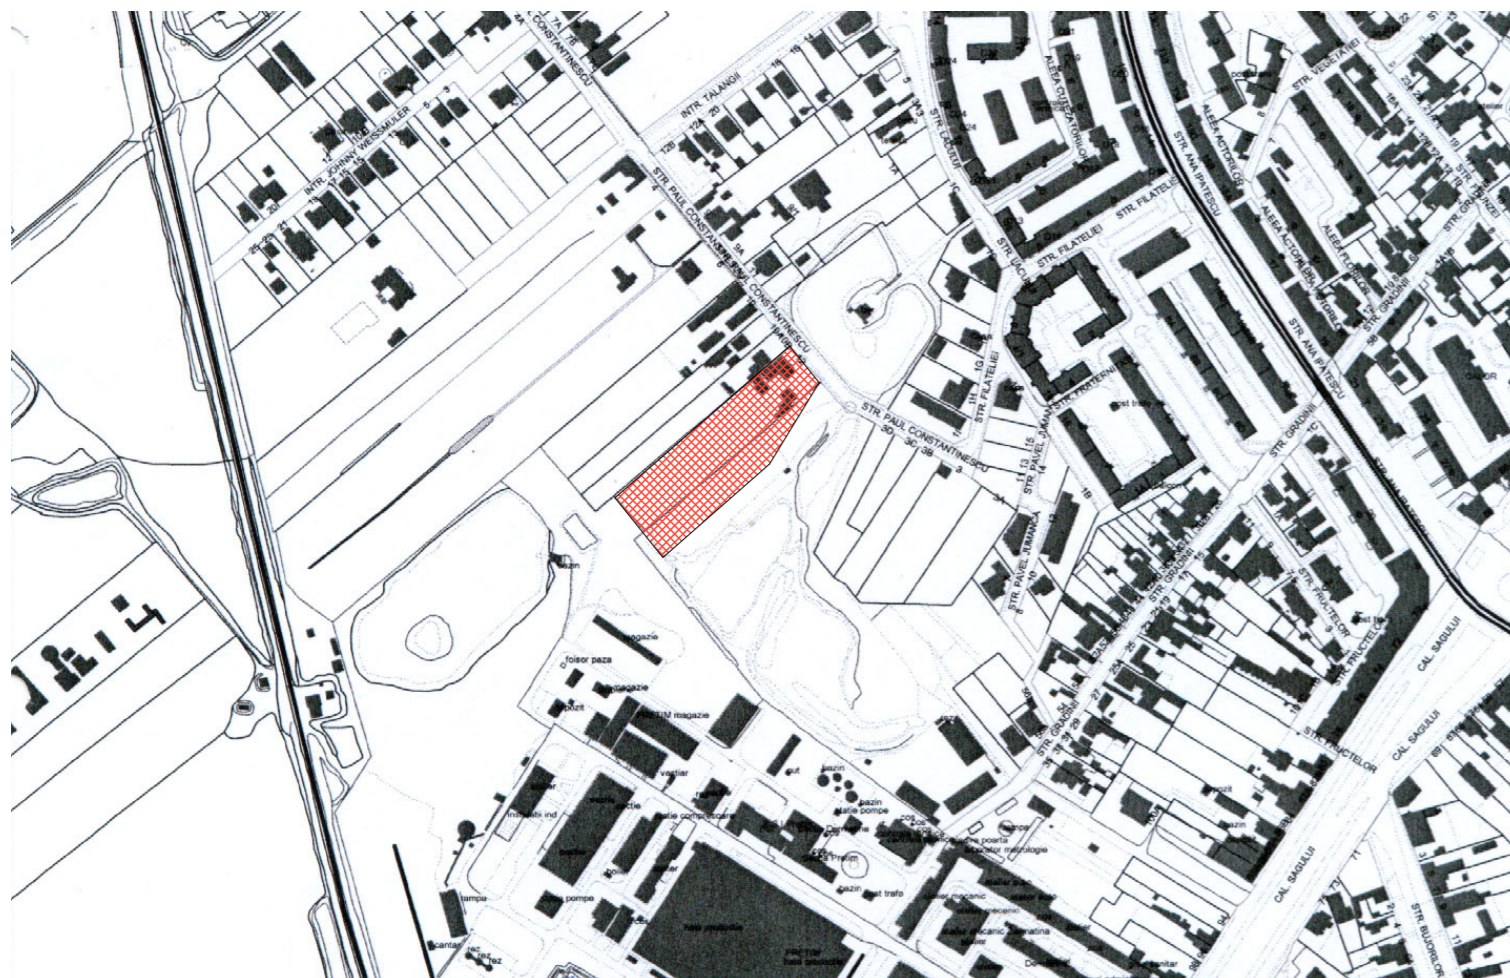

PLAN INCADRARE IN ZONA - PMT SC. 1 : 5000

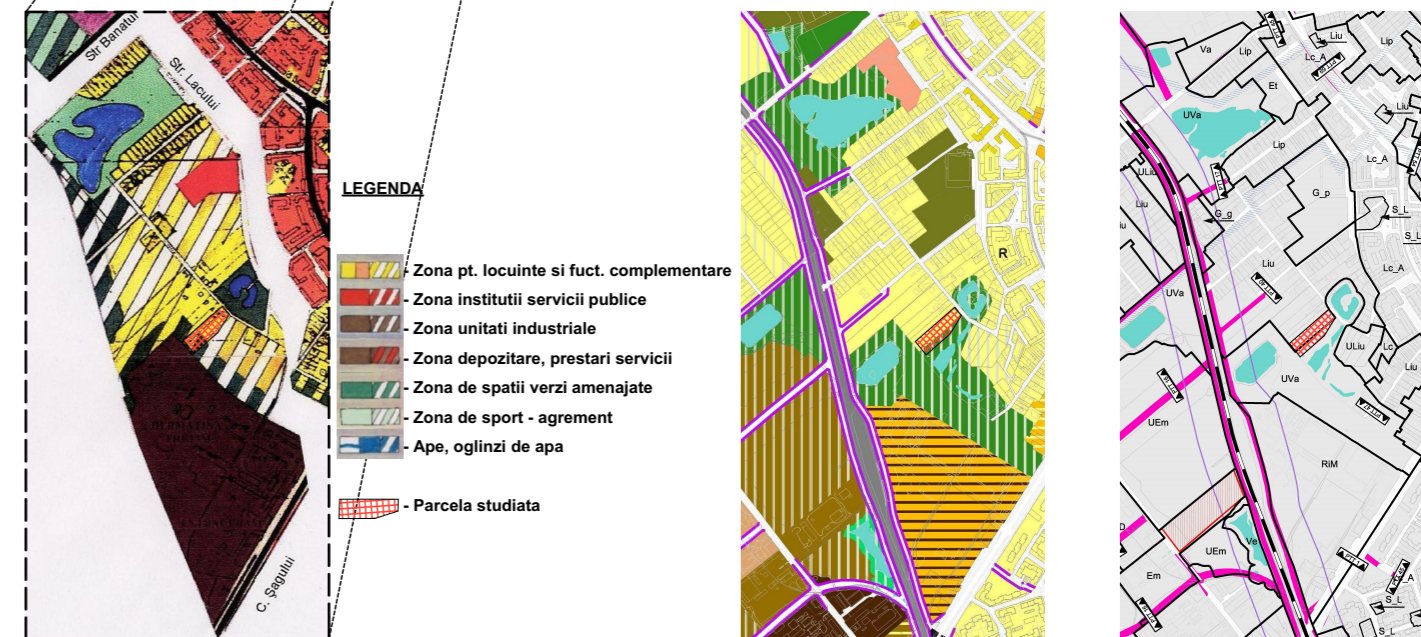

EXTRAS DIN P.U.G. IN VIGOARE U.T.R. 52

EXTRAS DIN P.U.G. IN CURS DE APROBARE ETAPA 3 - REVIZIA 3

Blv. Banul Mărăciine nr. 13A 300398 Timișoara România 0724.213.114 office@qconsultants.ro www.qconsultants.ro		<p>Q Planning Consultants SRL</p>	TITLUL PROIECTULUI: ELABORARE P.U.Z. - ANSAMBLU DE CLADIRI CU FUNCTIUNI MIXTE - LOCUINTE COLECTIVE, SPATII PENTRU BIROURI SI SPATII COMERCIALE	PROIECT NR.: 115/2017
BENEFICIAR: DAMIAN DORIN, DAMIAN CODRUTA, SC DAM EXPERT BUILDING SRL			AMPLASAMENT: loc. Timișoara, str. Paul Constantinescu, nr.48, jud. Timis, CF.NR. 405166, NR.CAD.405166	
SPECIFICATIE	NUME	SEMNATURA	DATA	FAZA:
SEF PROIECT	Arh. Urb. Stamorean Daniel		09/2018	AVIZ OPORTUNITATE
PROIECTAT	Arh. Frics Aniko Timea		SCARA	PLANSĂ NR.:
DESENAT	Arh. Alda Nathali Alexandra		1:5000	U01
			TITLUL PLANȘEI: INCADRARE IN ZONA	