


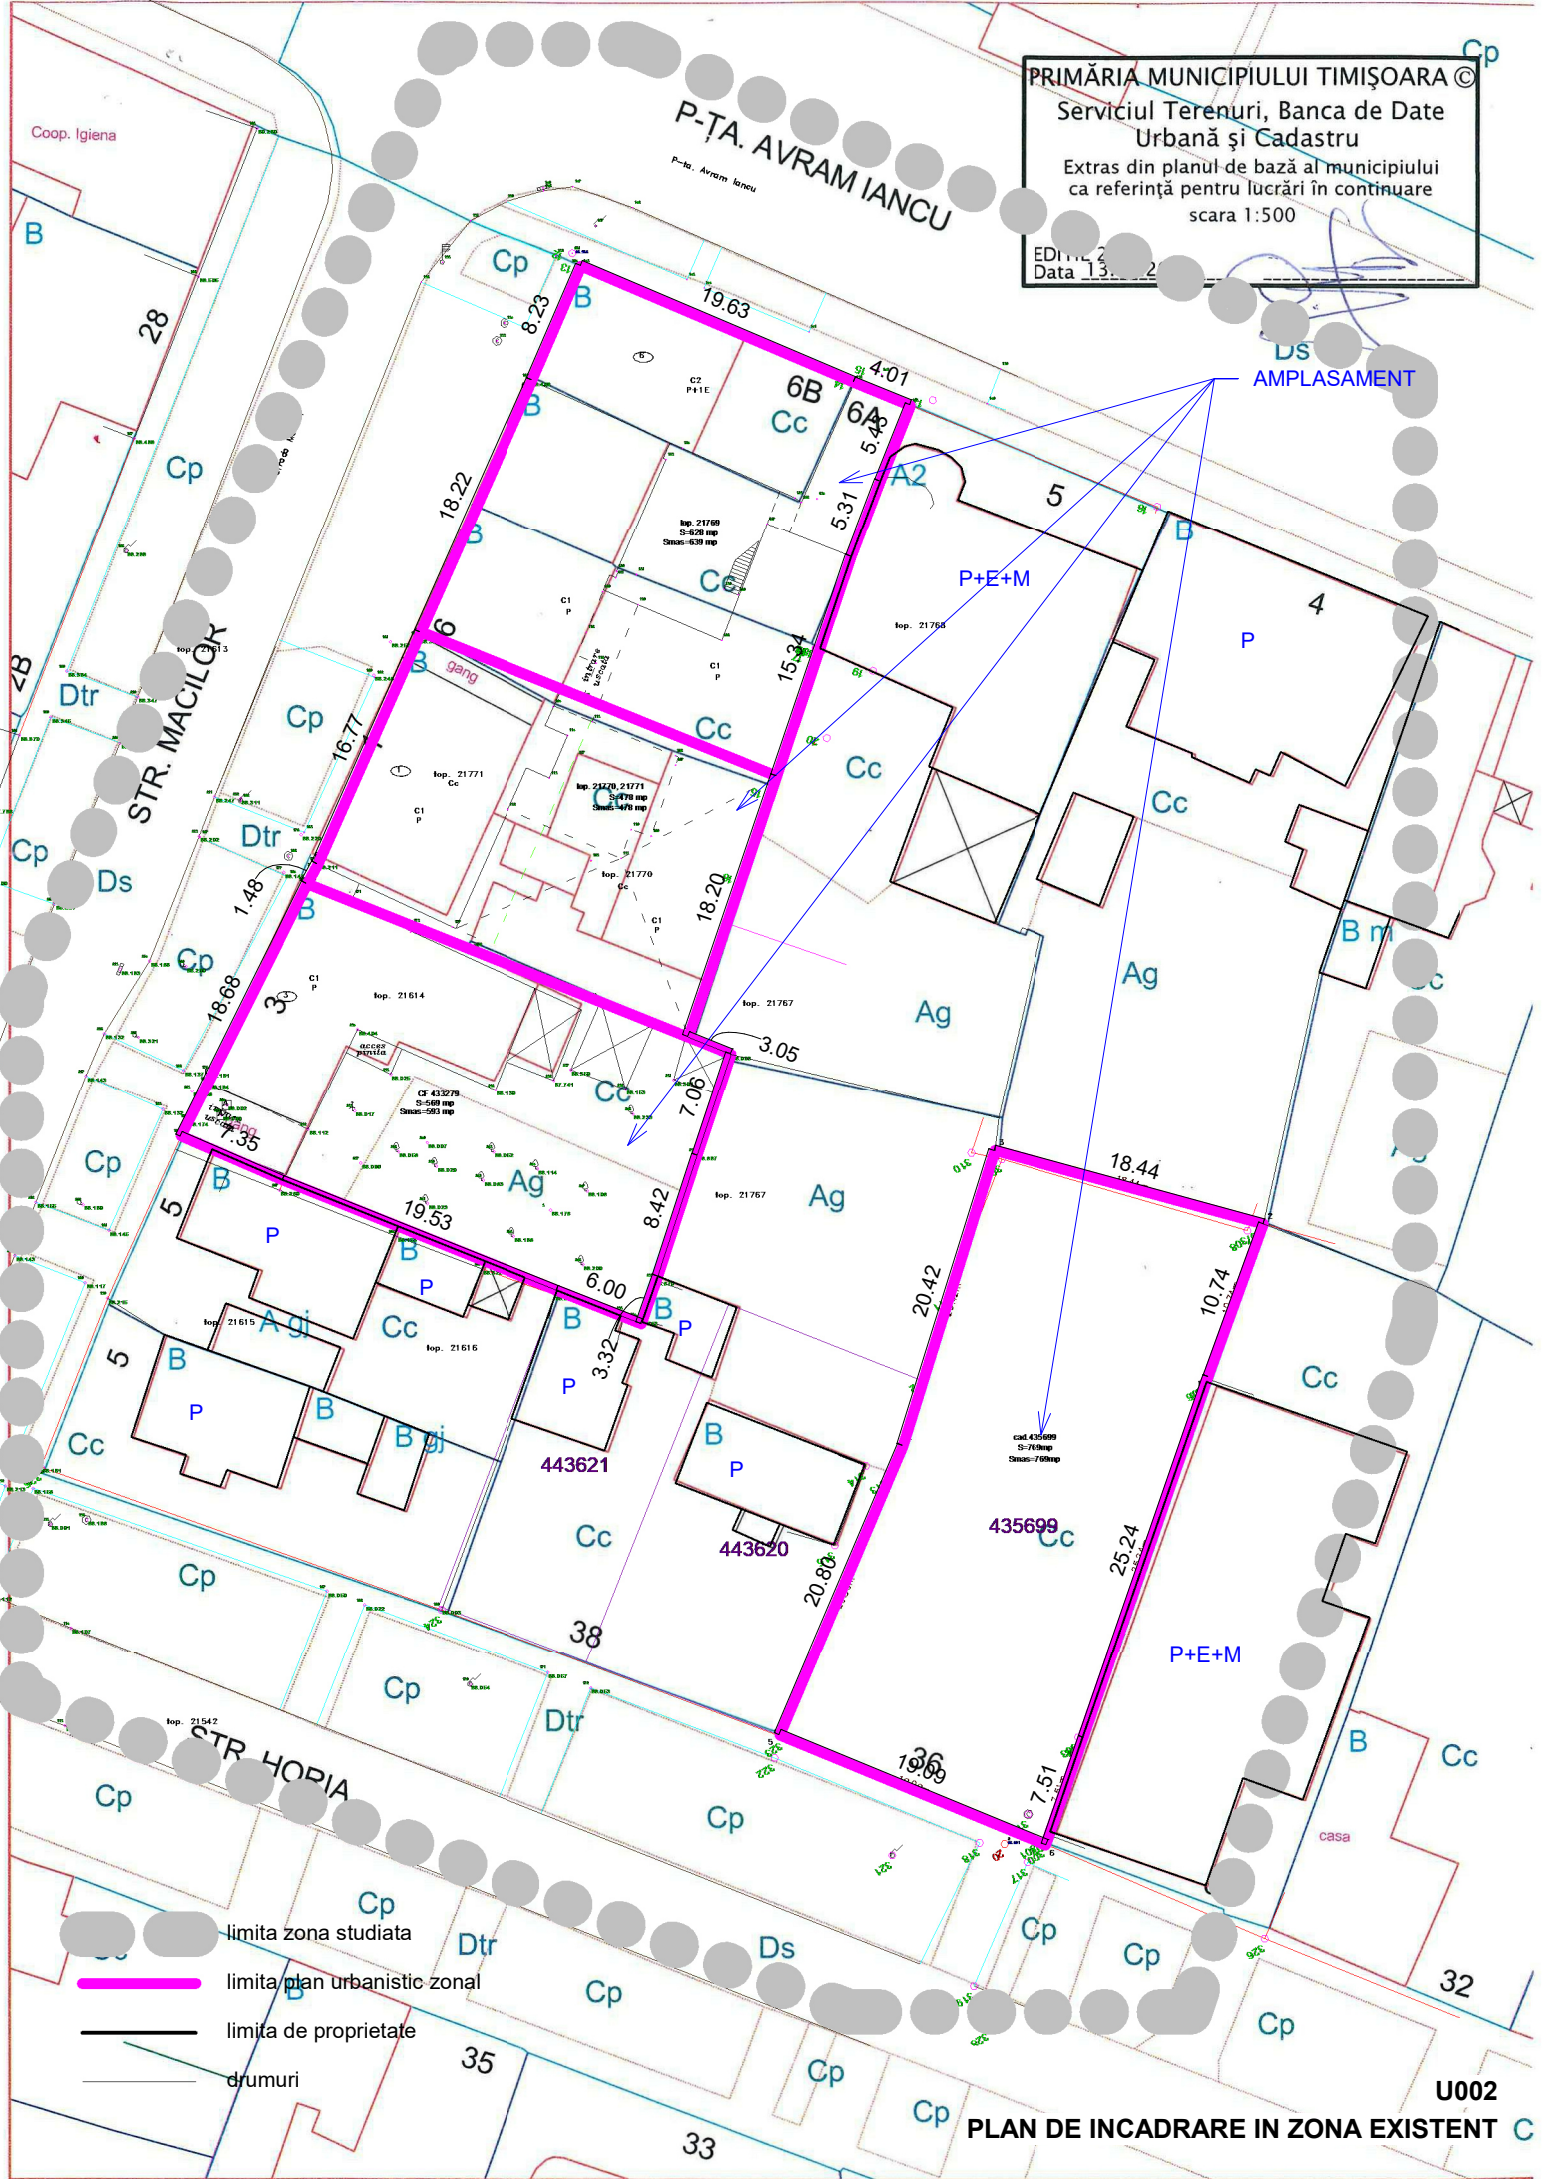


PRIMĂRIA MUNICIPIULUI TIMIȘOARA ©
 Serviciul Terenuri, Banca de Date
 Urbană și Cadastru
 Extras din planul de bază al municipiului
 ca referință pentru lucrări în continuare
 scara 1:500
 EDI...
 Data 13...



AMPLASAMENT

P+E+M

P+E+M

-  limita plan urbanistic zonal
-  limita de proprietate
-  drumuri