


plan de situatie / incadrare in zona existent

1 : 500

PRIMĂRIA MUNICIPIULUI TIMIȘOARA
Serviciul Birou de Date Urbane
Extras din planul de bază al municipiului
ca referință pentru lucrări în continuare
Căra 1: _____
Data: 20.03.2012

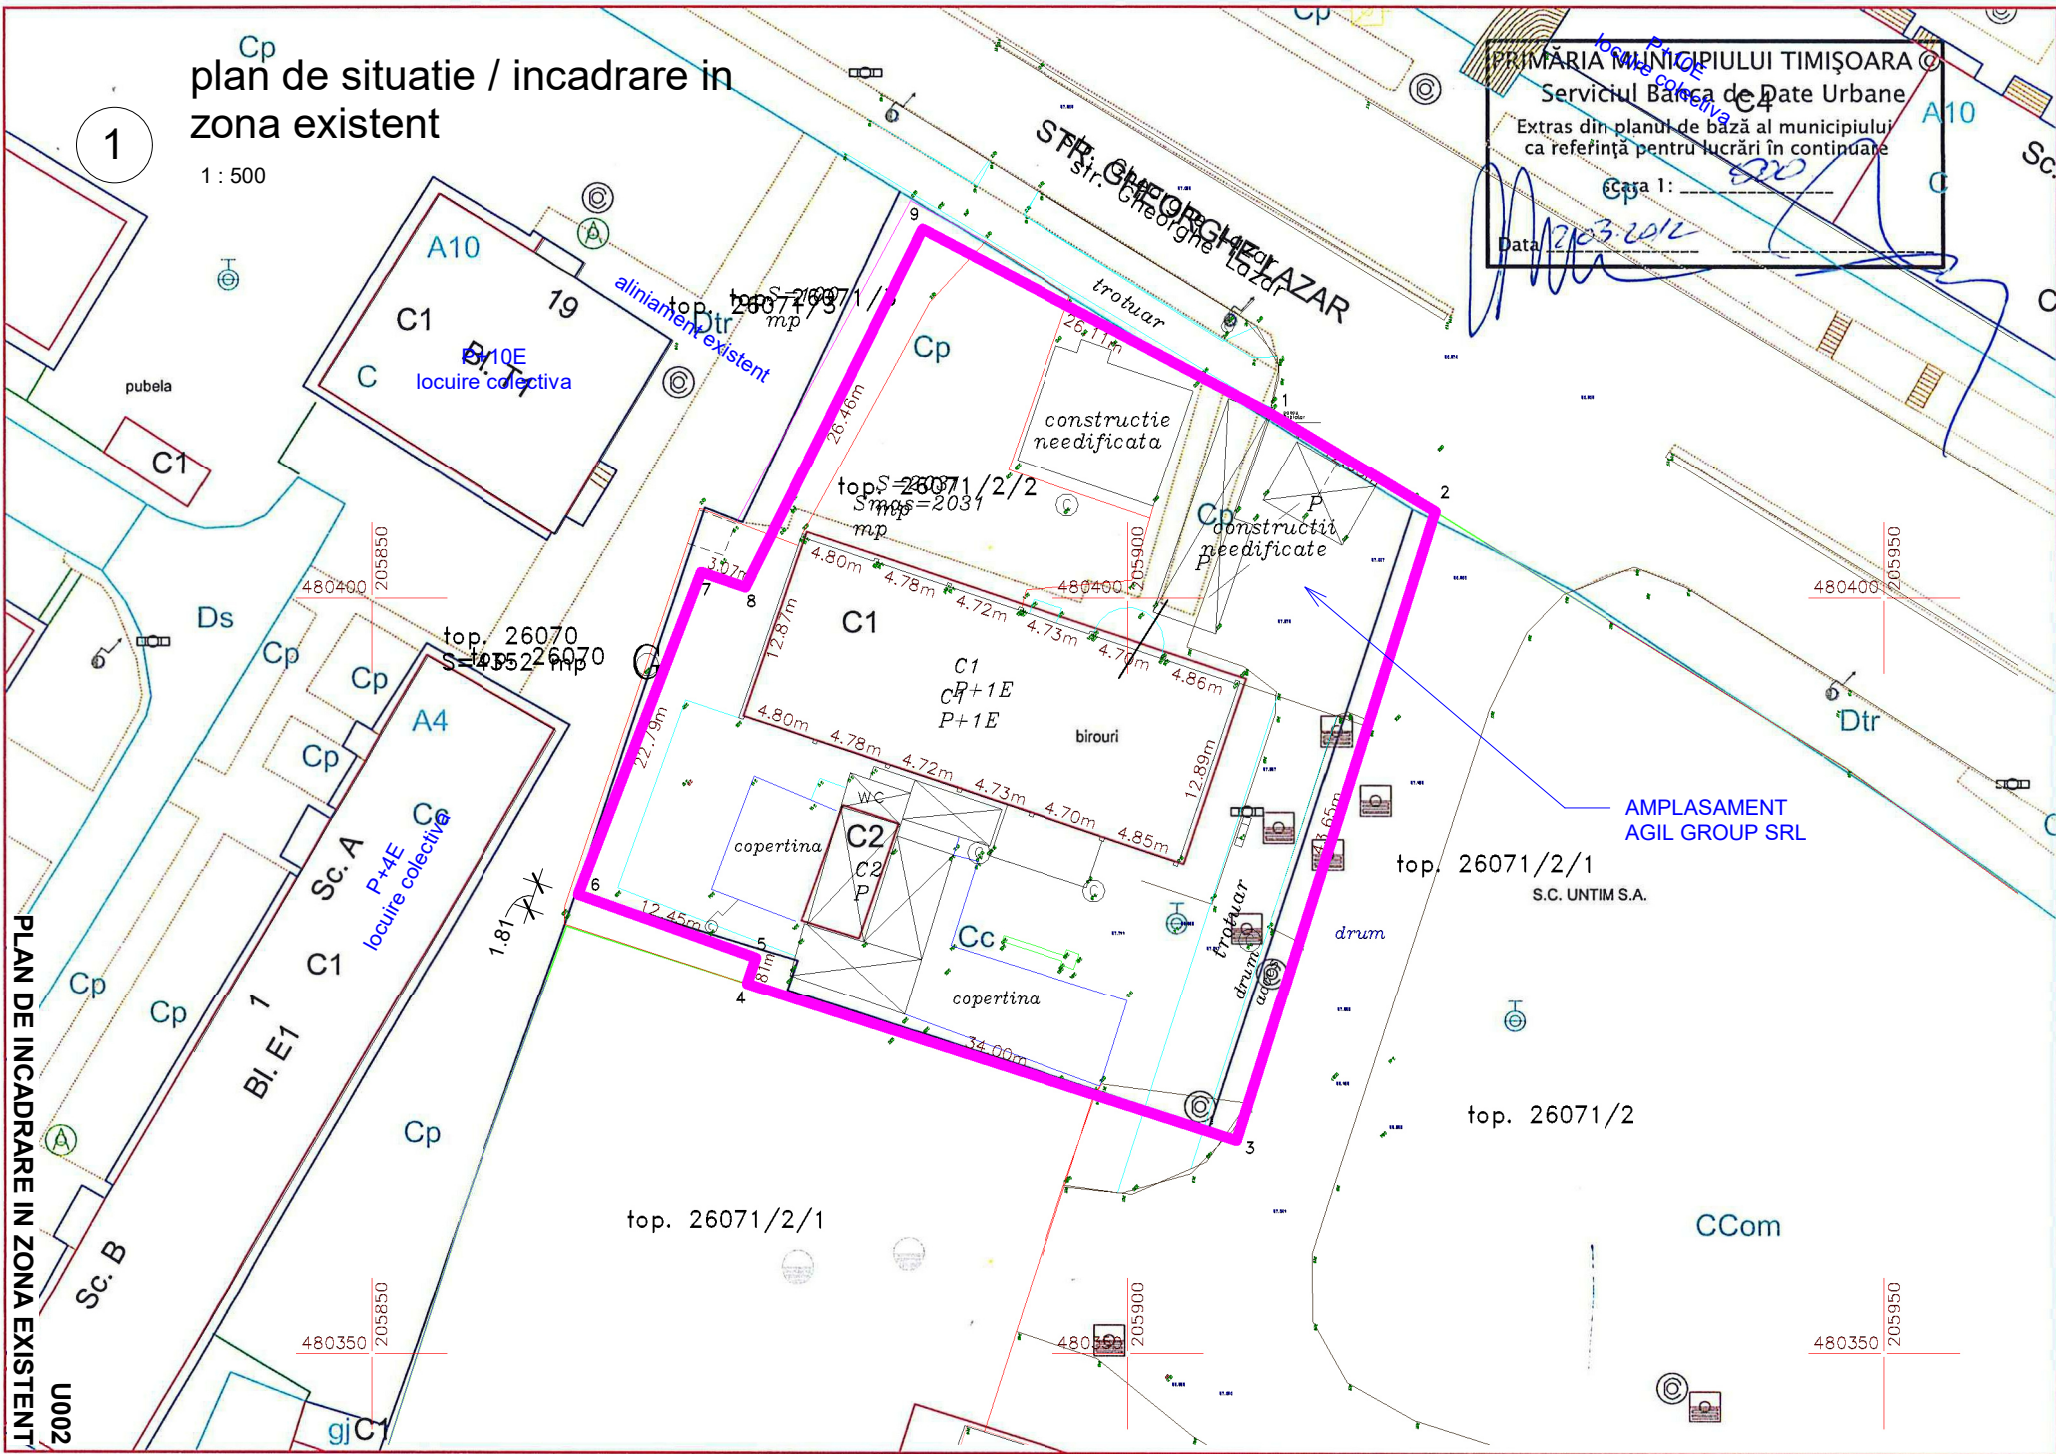

PLAN DE INCADRARE IN ZONA EXISTENT
U002

AMPLASAMENT
AGIL GROUP SRL