


plan de incadrare in zona propus

1 : 500

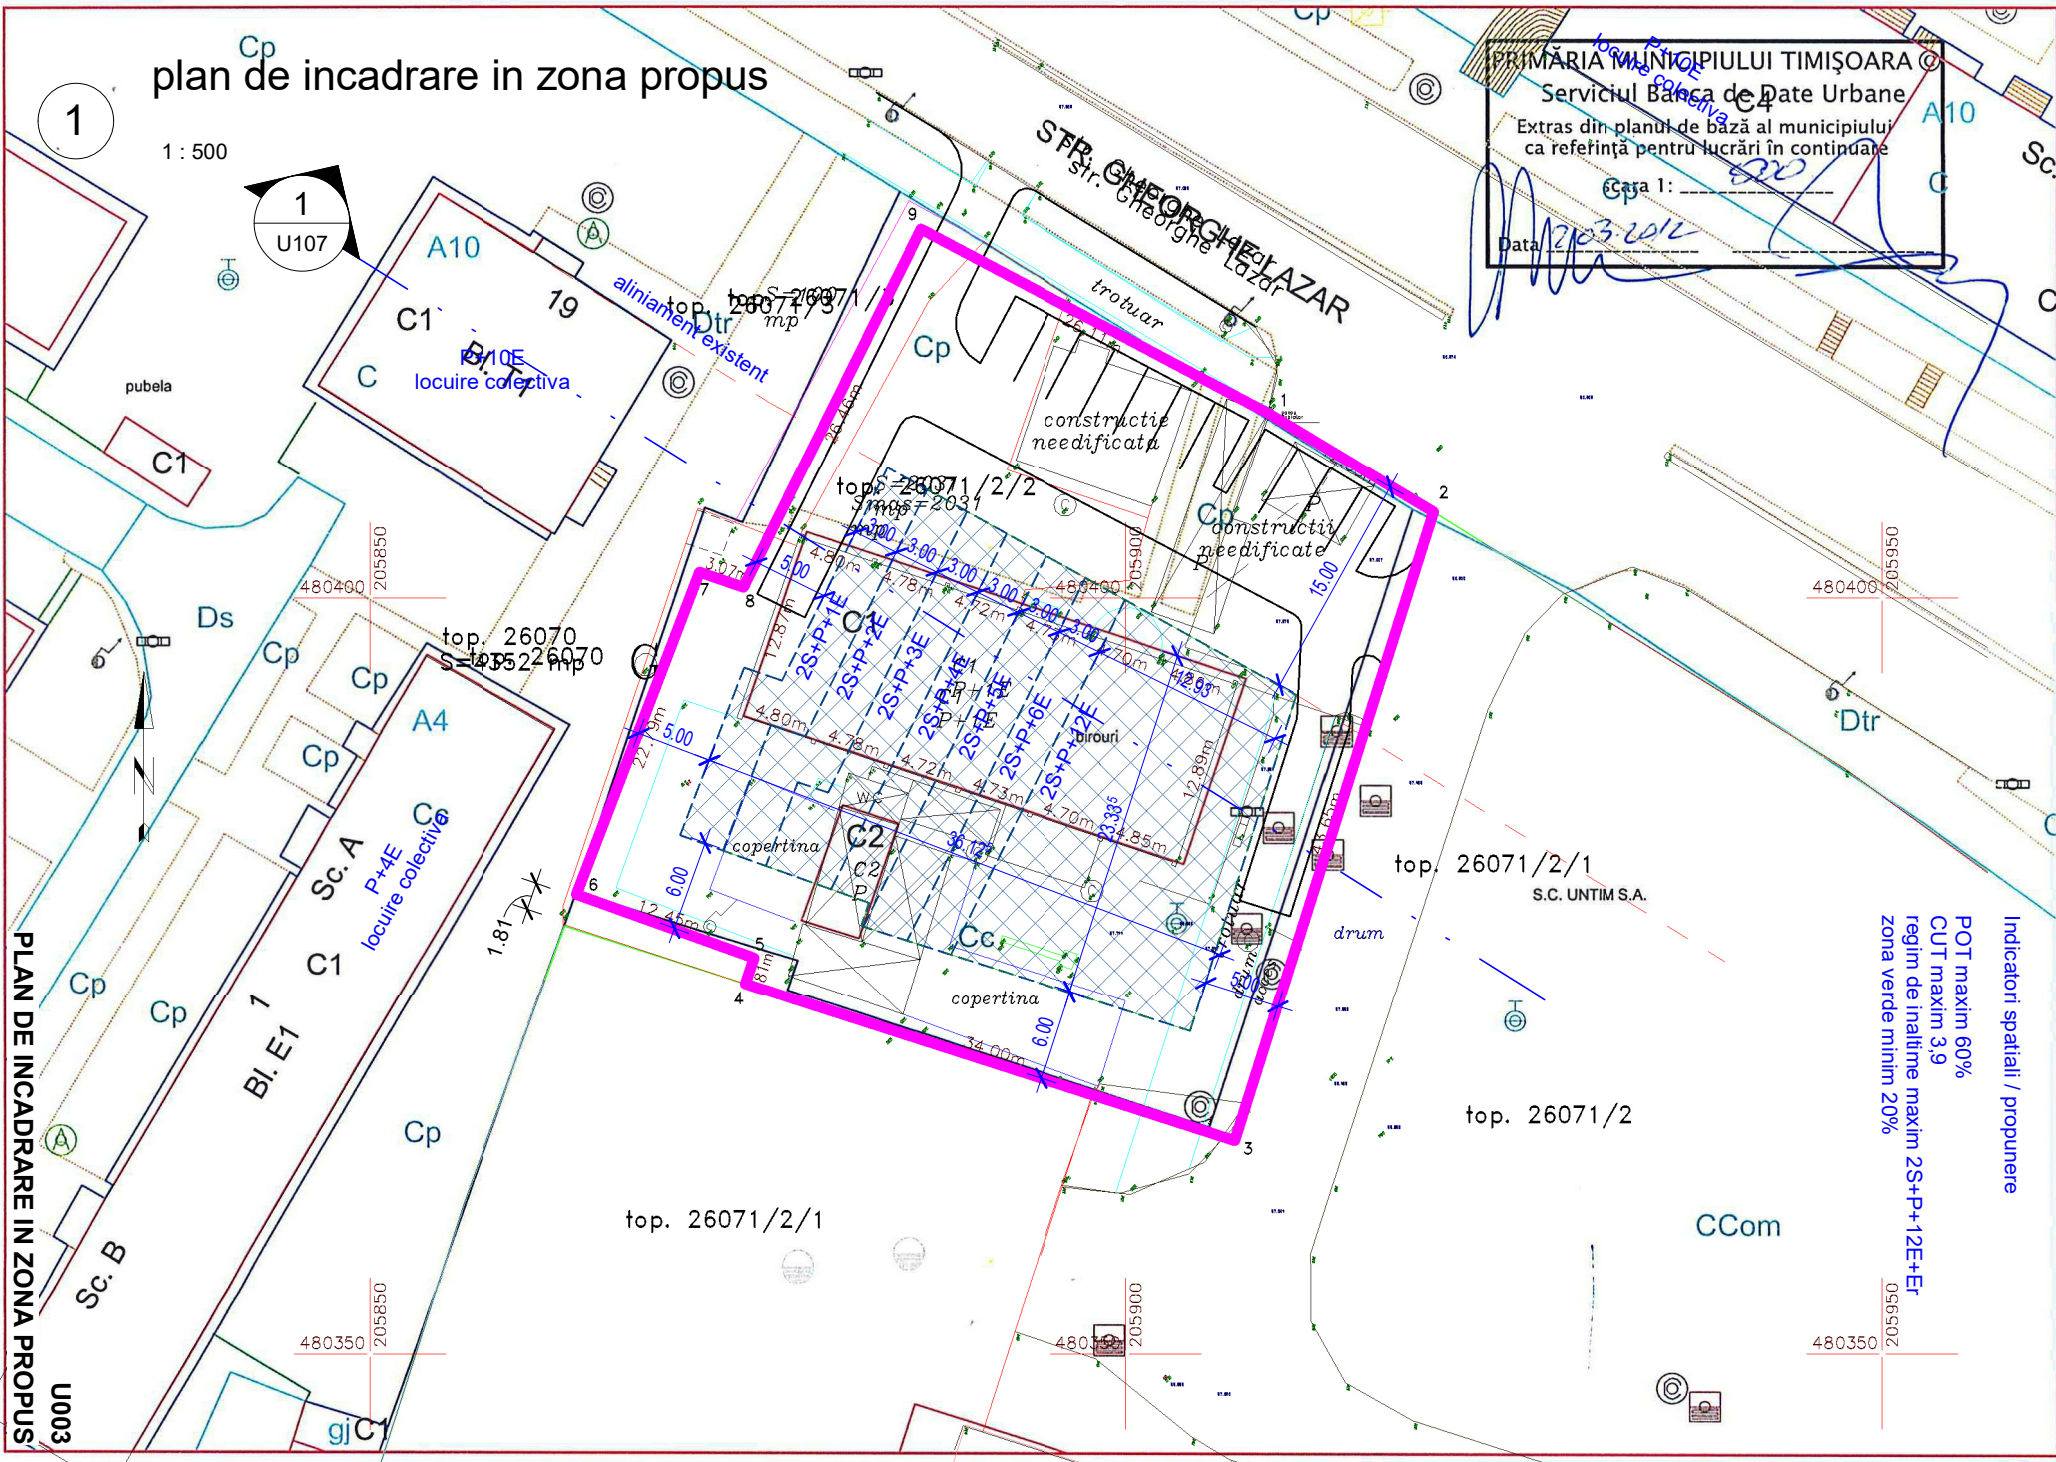

PRIMĂRIA MUNICIPIULUI TIMIȘOARA
 Serviciul Banca de Date Urbane
 Extras din planul de bază al municipiului
 ca referință pentru lucrări în continuare
 Scara 1: *300*
 Data: *20.03.2012*



PLAN DE INCADRARE IN ZONA PROPUȘ

U003

Indicatori spatiali / propunere
 POT maxim 60%
 CUT maxim 3,9
 regim de inaltime maxim 2S+P+12E+ER
 zona verde minim 20%