



CONSTRUIRE STATIE BETOANE ECOLOGICA + HALE INDUSTRIALE, INCLUSIV BIROURI PENTRU PRODUCTIE / DEPOZITARE / SERVICE (in regim maxim de inaltime)

C.F. nr. 440019
C.U. nr. 1504 din 10.04.2018

PLAN DE INCADRARE IN LOCALITATE

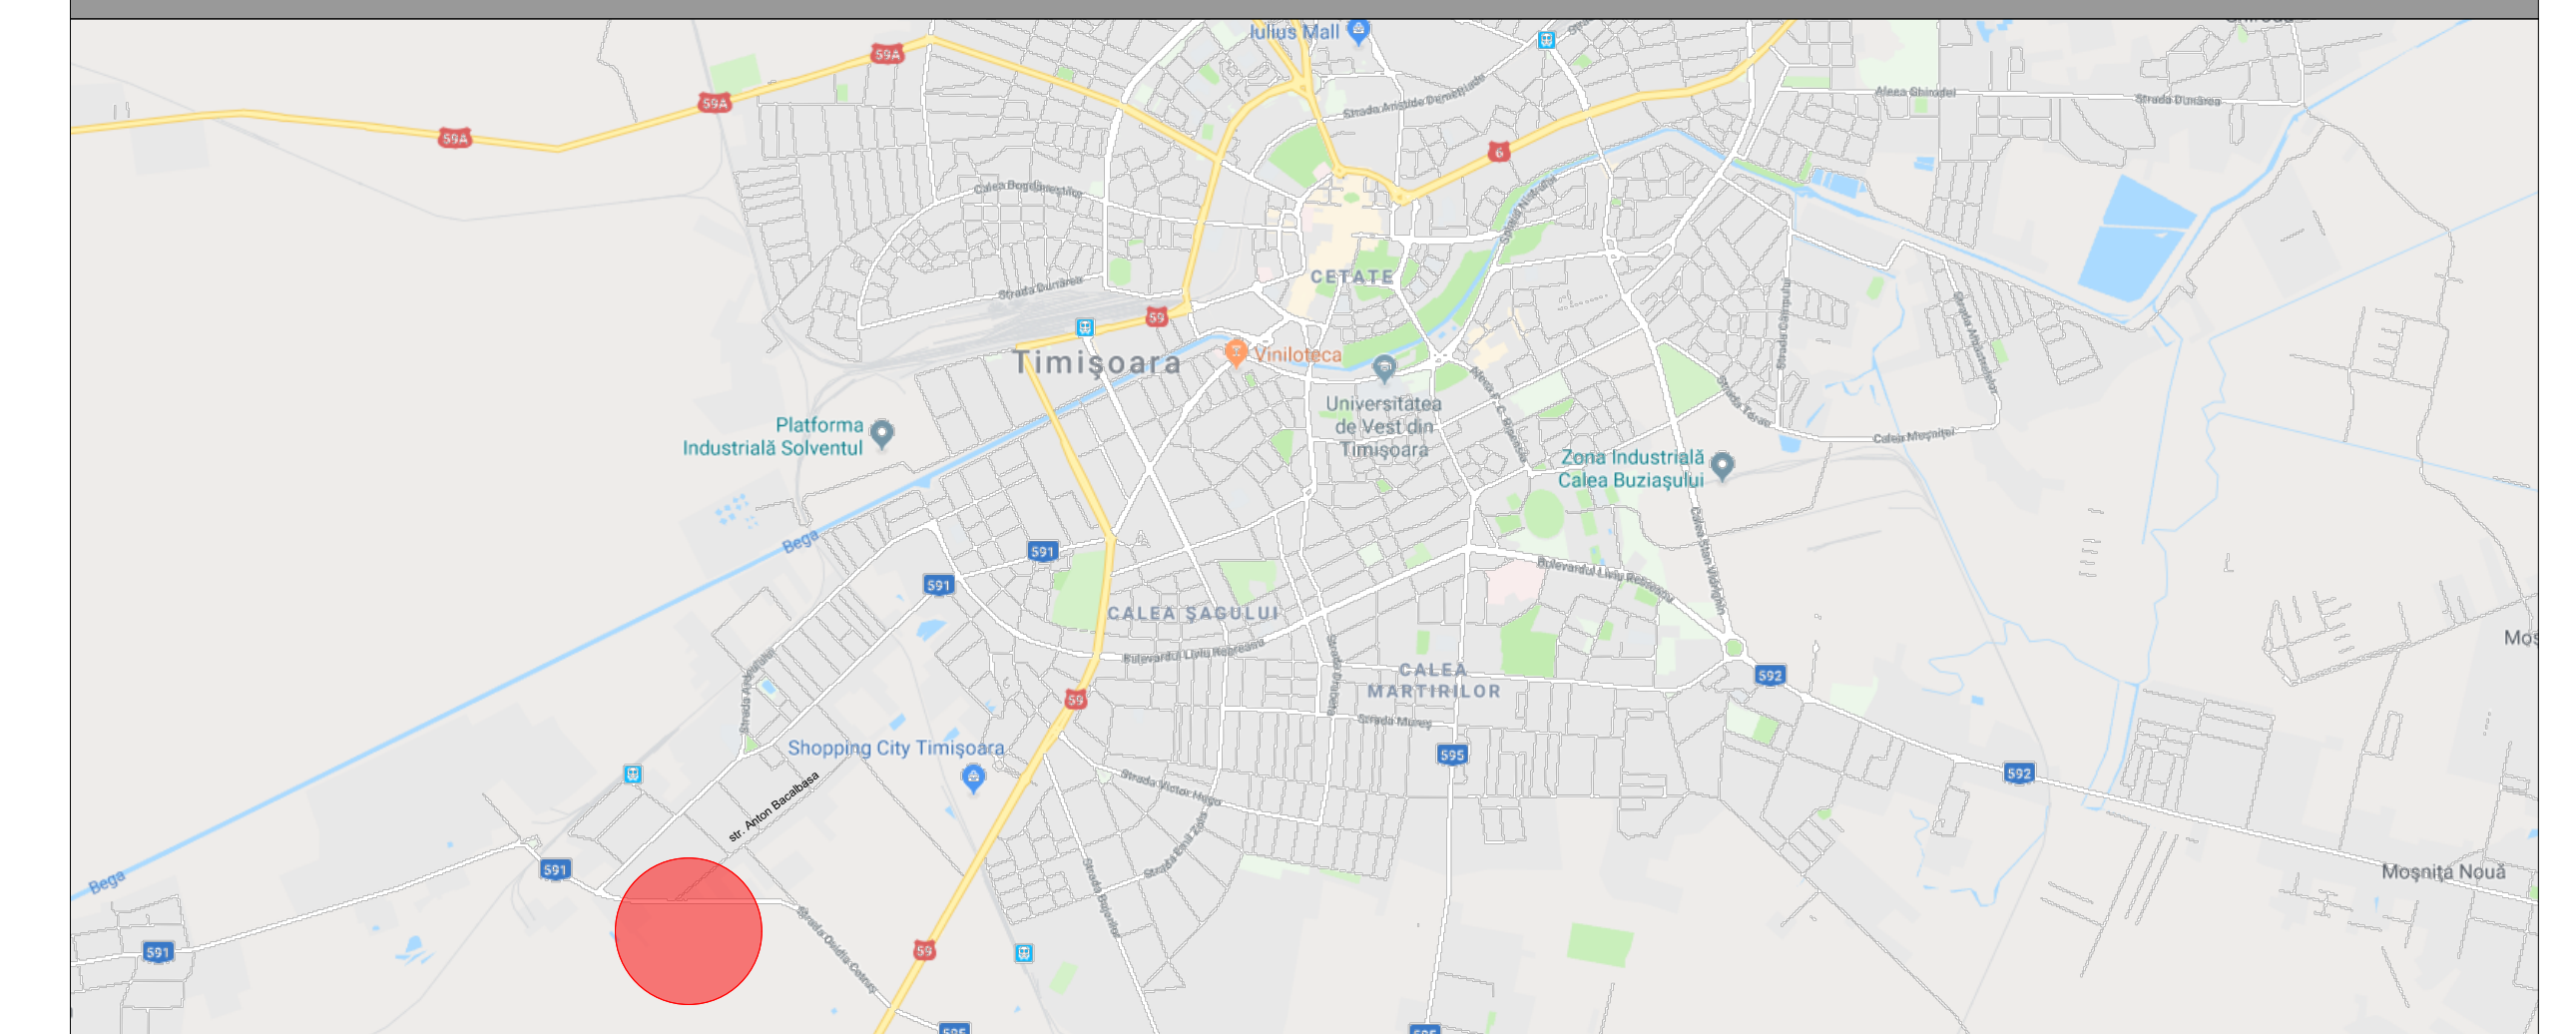

PLAN DE INCADRARE IN P.U.G.

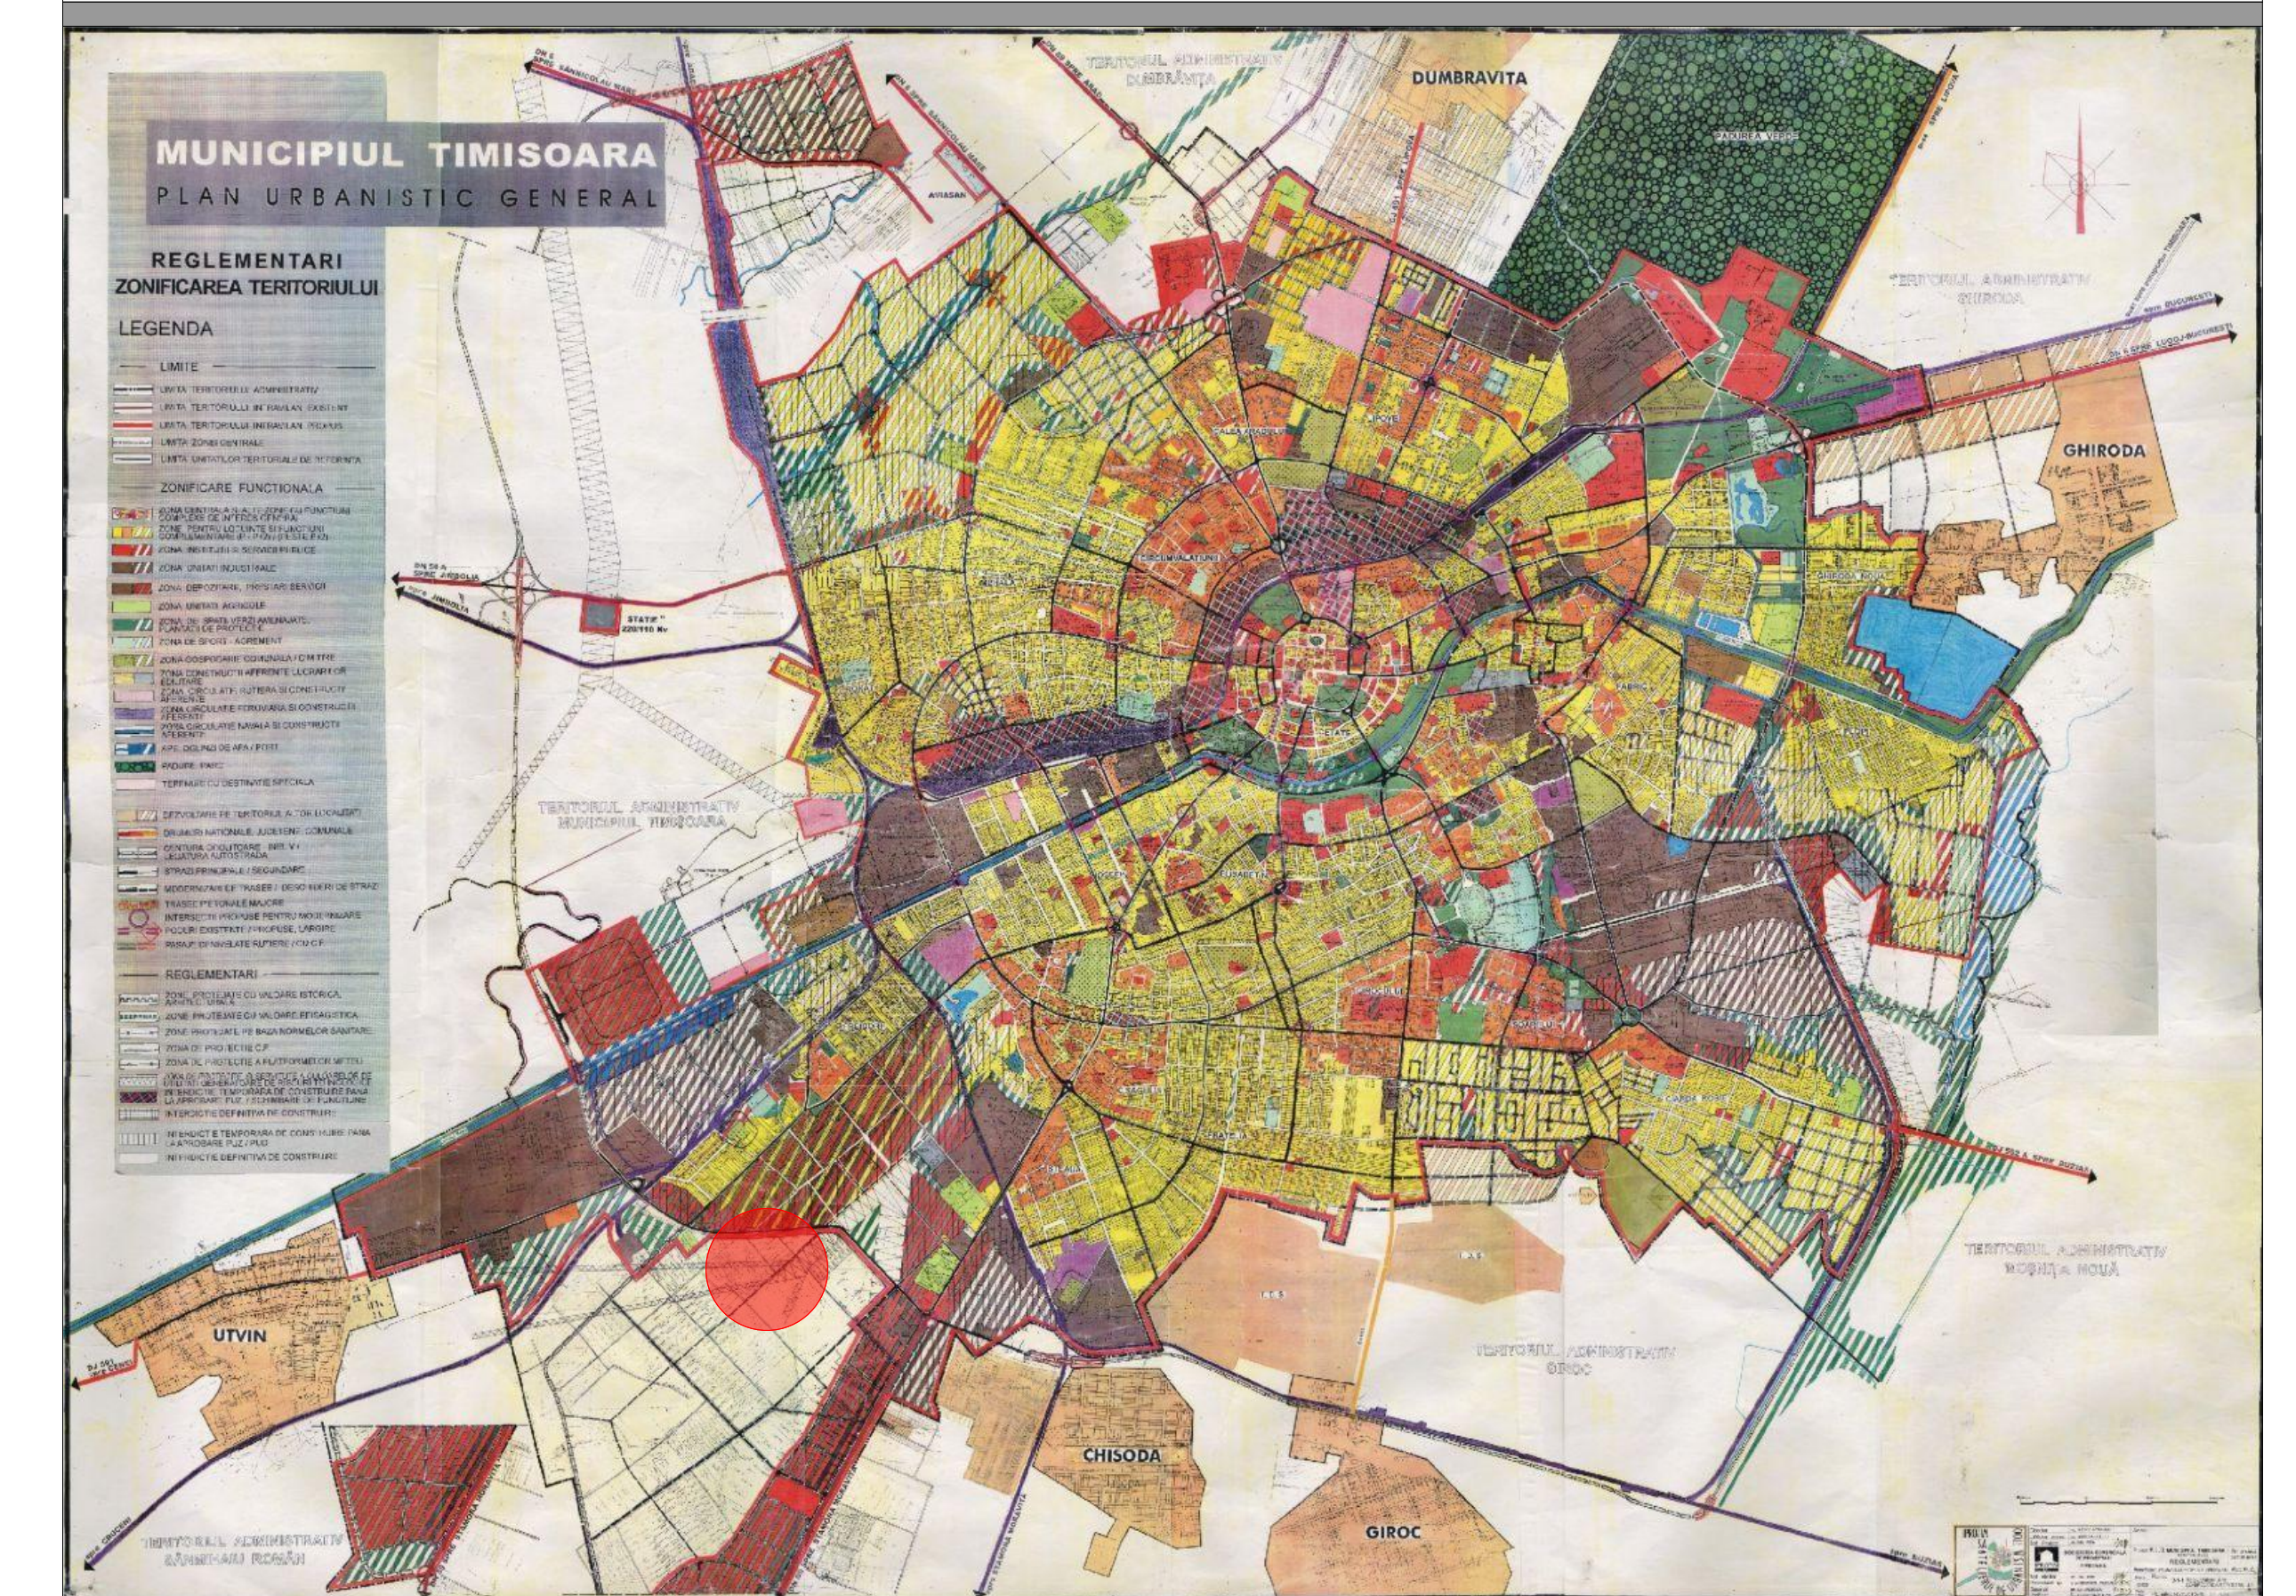

VERIFICATOR	CERINTA	BENEFICIAR:	PROIECT
VF	ING. PRELATIM CONSTRUCT S.R.L.	S.C. PRELATIM CONSTRUCT S.R.L.	1410218
NUME	SEMNTURA	TITLUL PROIECTULUI:	FAZA
an.Bodog Elmer		CONSTRUIRE STATIE BETOANE ECOLOGICA + HALE INDUSTRIALE INCLUSIV BIROURI PENTRU PRODUCTIE / DEPOZITARE / SERVICE	S.O.
PROIECTAT	DATA:	TITLUL PLANSEI:	PLANSA
an.Bodog Elmer	08.2018	PLAN DE INCADRARE IN ZONA	A.01
DESEINAT	an. Fort Olimpia		