


P. U. Z.

EXTINDERE ZONA LOCUINTE COLECTIVE IN INTRAVILAN TIMISOARA - PARCELELE 441877, 441878 SI 441879



LEGENDA		ZONIFICARE FUNCTIONALA			
LIMITE - - - - - LIMITA TERITORIUULI ADMINISTRATIV - - - - - LIMITA TERITORIUULUI INTRAVILAN EXISTENT - - - - - LIMITA TERITORIUULUI INTRAVILAN PROPUIS - - - - - LIMITA ZONEI CENTRALE - - - - - LIMITA UNITATILOR TERITORIALE DE REFERINTA		ZONA CENTRALA SI ALTE ZONE CU FUNCTIUNI COMPLEXE DE INTERES GENERAL ZONE PENTRU LOCUINTE SI FUNCTIUNI COMPLEMENTARE (P - P+2) (PESTE P+2) ZONA INSTITUTIILOR SI SERVICIILOR PUBLICE ZONA UNITATILOR INDUSTRIALE ZONA DEPOZITARE, PRESTARI SERVICII ZONA UNITATILOR AGRICOLE ZONA DE SPATII VERZI AMENAJATE, PLANTATI DE PROTECTIE		ZONA DE SPORT - AGREMENT ZONA GOSPODARIEI COMUNALE / CIMITIRE ZONA CONSTRUCTIILOR AFERENTE LUCRARILOR EDILITARE ZONA CIRCULATIEI RUTIERA SI CONSTRUCTIILOR AFERENTE ZONA CIRCULATIEI FEROVIARE SI CONSTRUCTIILOR AFERENTE ZONA CIRCULATIEI NAVALA SI CONSTRUCTIILOR AFERENTE APE, OGLINZI DE APA / PORT PADURE PARC TERENURI CU DESTINATIE SPECIALA	

EXTRAS P.U.G. TIMISOARA

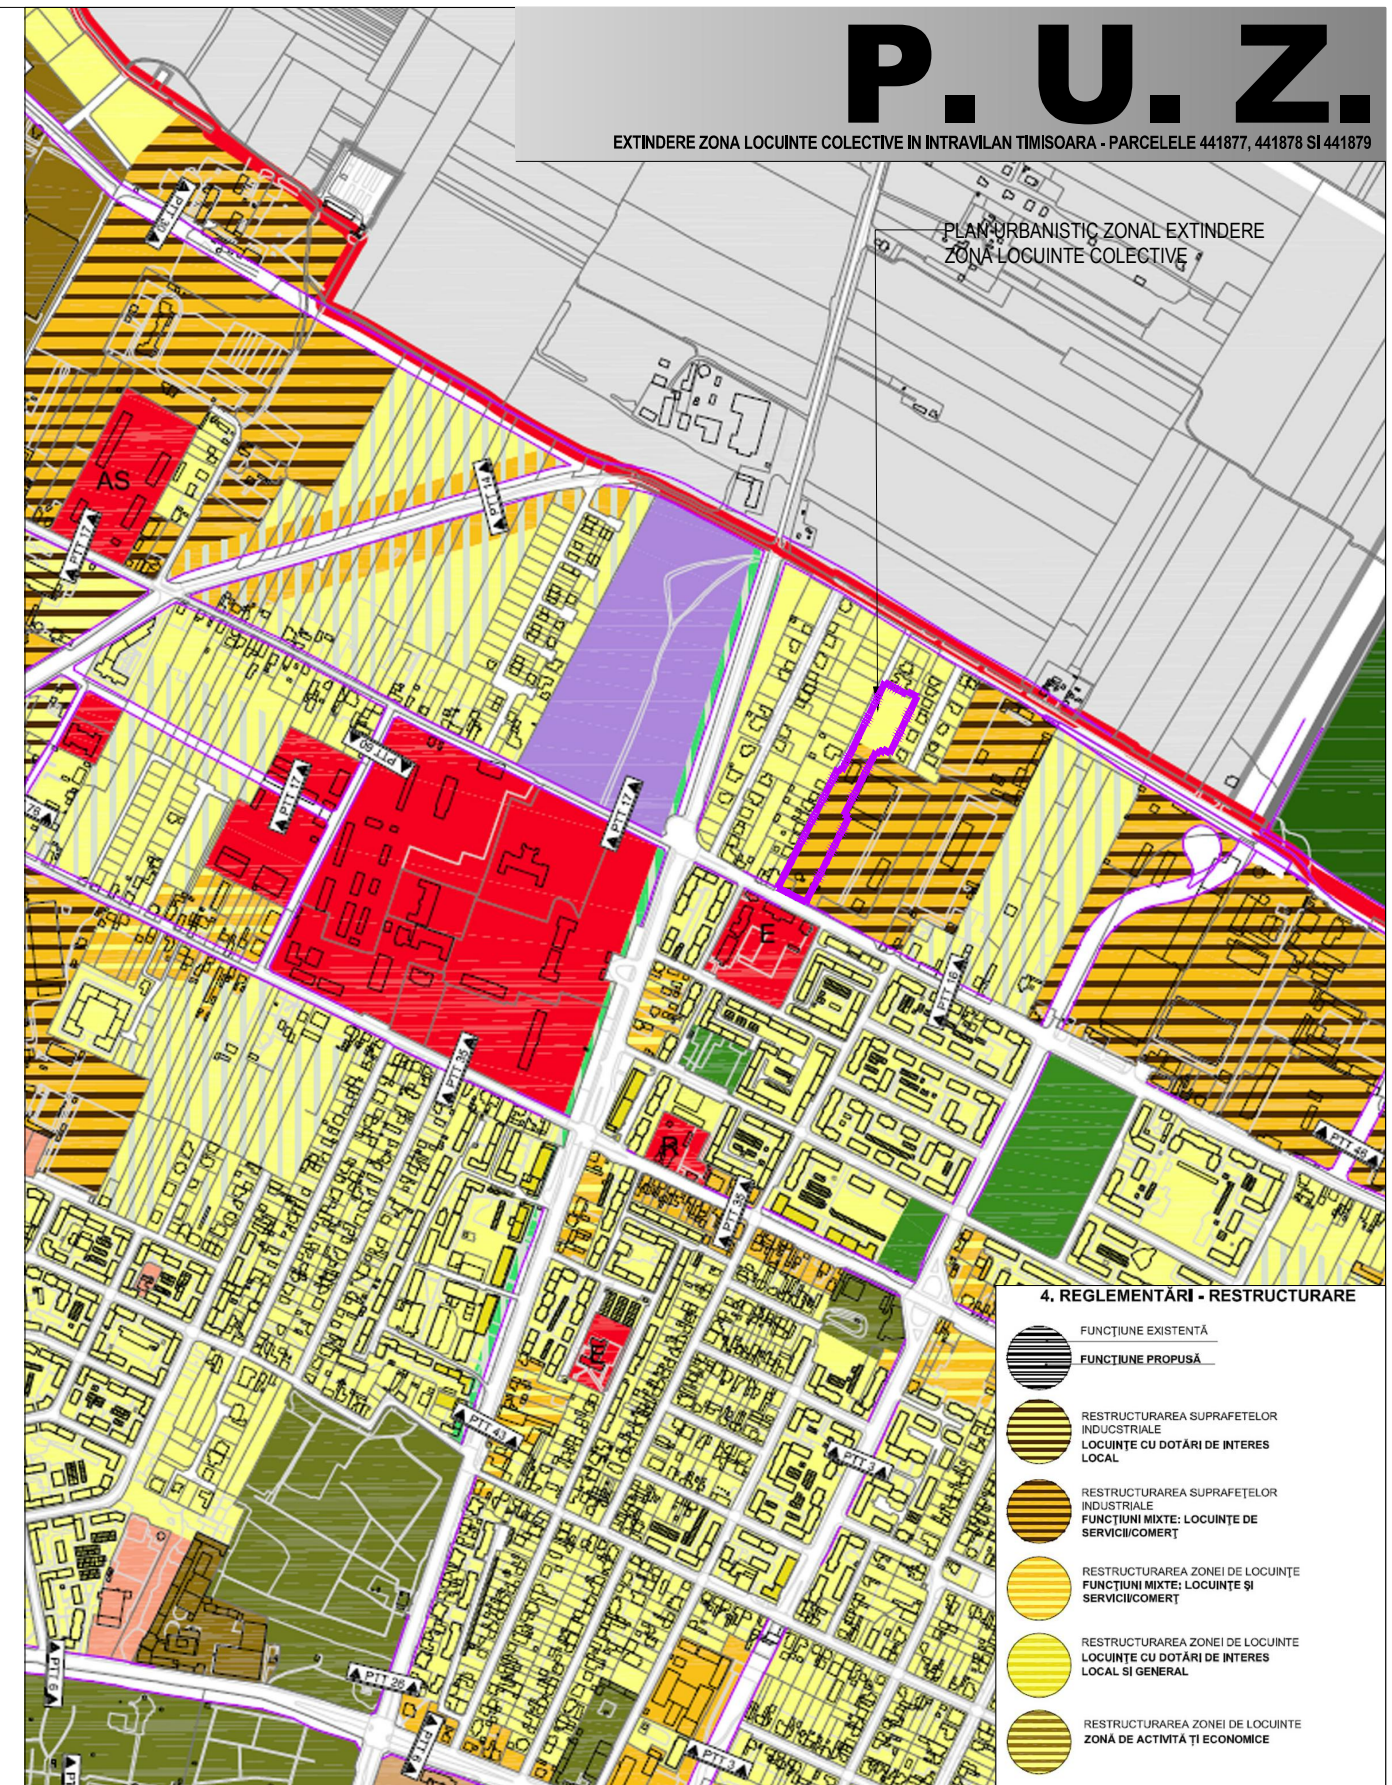

4. REGLENTĂRI - RESTRUCTURARE

	FUNCTIUNE EXISTENTĂ
	FUNCTIUNE PROPUȘĂ
	RESTRUCTURAREA SUPRAFETELOR INDUSTRIALE LOCUINTE CU DOTĂRI DE INTERES LOCAL
	RESTRUCTURAREA SUPRAFETELOR INDUSTRIALE FUNCȚIUNI MIXTE: LOCUINTE DE SERVICII/COMERT
	RESTRUCTURAREA ZONEI DE LOCUINTE FUNCȚIUNI MIXTE: LOCUINTE ȘI SERVICII/COMERT
	RESTRUCTURAREA ZONEI DE LOCUINTE LOCUINTE CU DOTĂRI DE INTERES LOCAL ȘI GENERAL
	RESTRUCTURAREA ZONEI DE LOCUINTE ZONĂ DE ACTIVITĂȚI ȘI ECONOMICE

EXTRAS P.U.G. TIMISOARA- ETAPA 3

Proiectant general:		SIREGON GRUP		Beneficiar:		VOISIAN Mircea Catalin, VOISIAN Adela Mihaela si CRACIUN Dana Carleta		Proiect Nr.: 15.008	
S.C. SIREGON GRUP S.R.L., cod fiscal: RO 7182260, B-cul B, P. Hasdeu Nr. 21, Timisoara Tel-fax: +4 0256 493670, Tel: +4 0722 778955, e-mail: proiectare@siregon.ro, www.siregon.ro		SR EN ISO 9001:2008 Certificat nr. 1824		SCARA: 1: 10 000		Denumire proiect: PLAN URBANISTIC ZONAL EXTINDERE ZONA LOCUINTE COLECTIVE IN INTRAVILAN TIMISOARA, PARCELELE 441877, 441878 SI 441879 Municipiul Timisoara, judetul Timis		Faza: avize	
Specificatie:	Nume:	Semnatura:		DATA: februarie 2018		Denumire plansa: PLAN DE INCADRARE - EXTRAS DIN P.U.G.		Nr. Plansa: 00	