
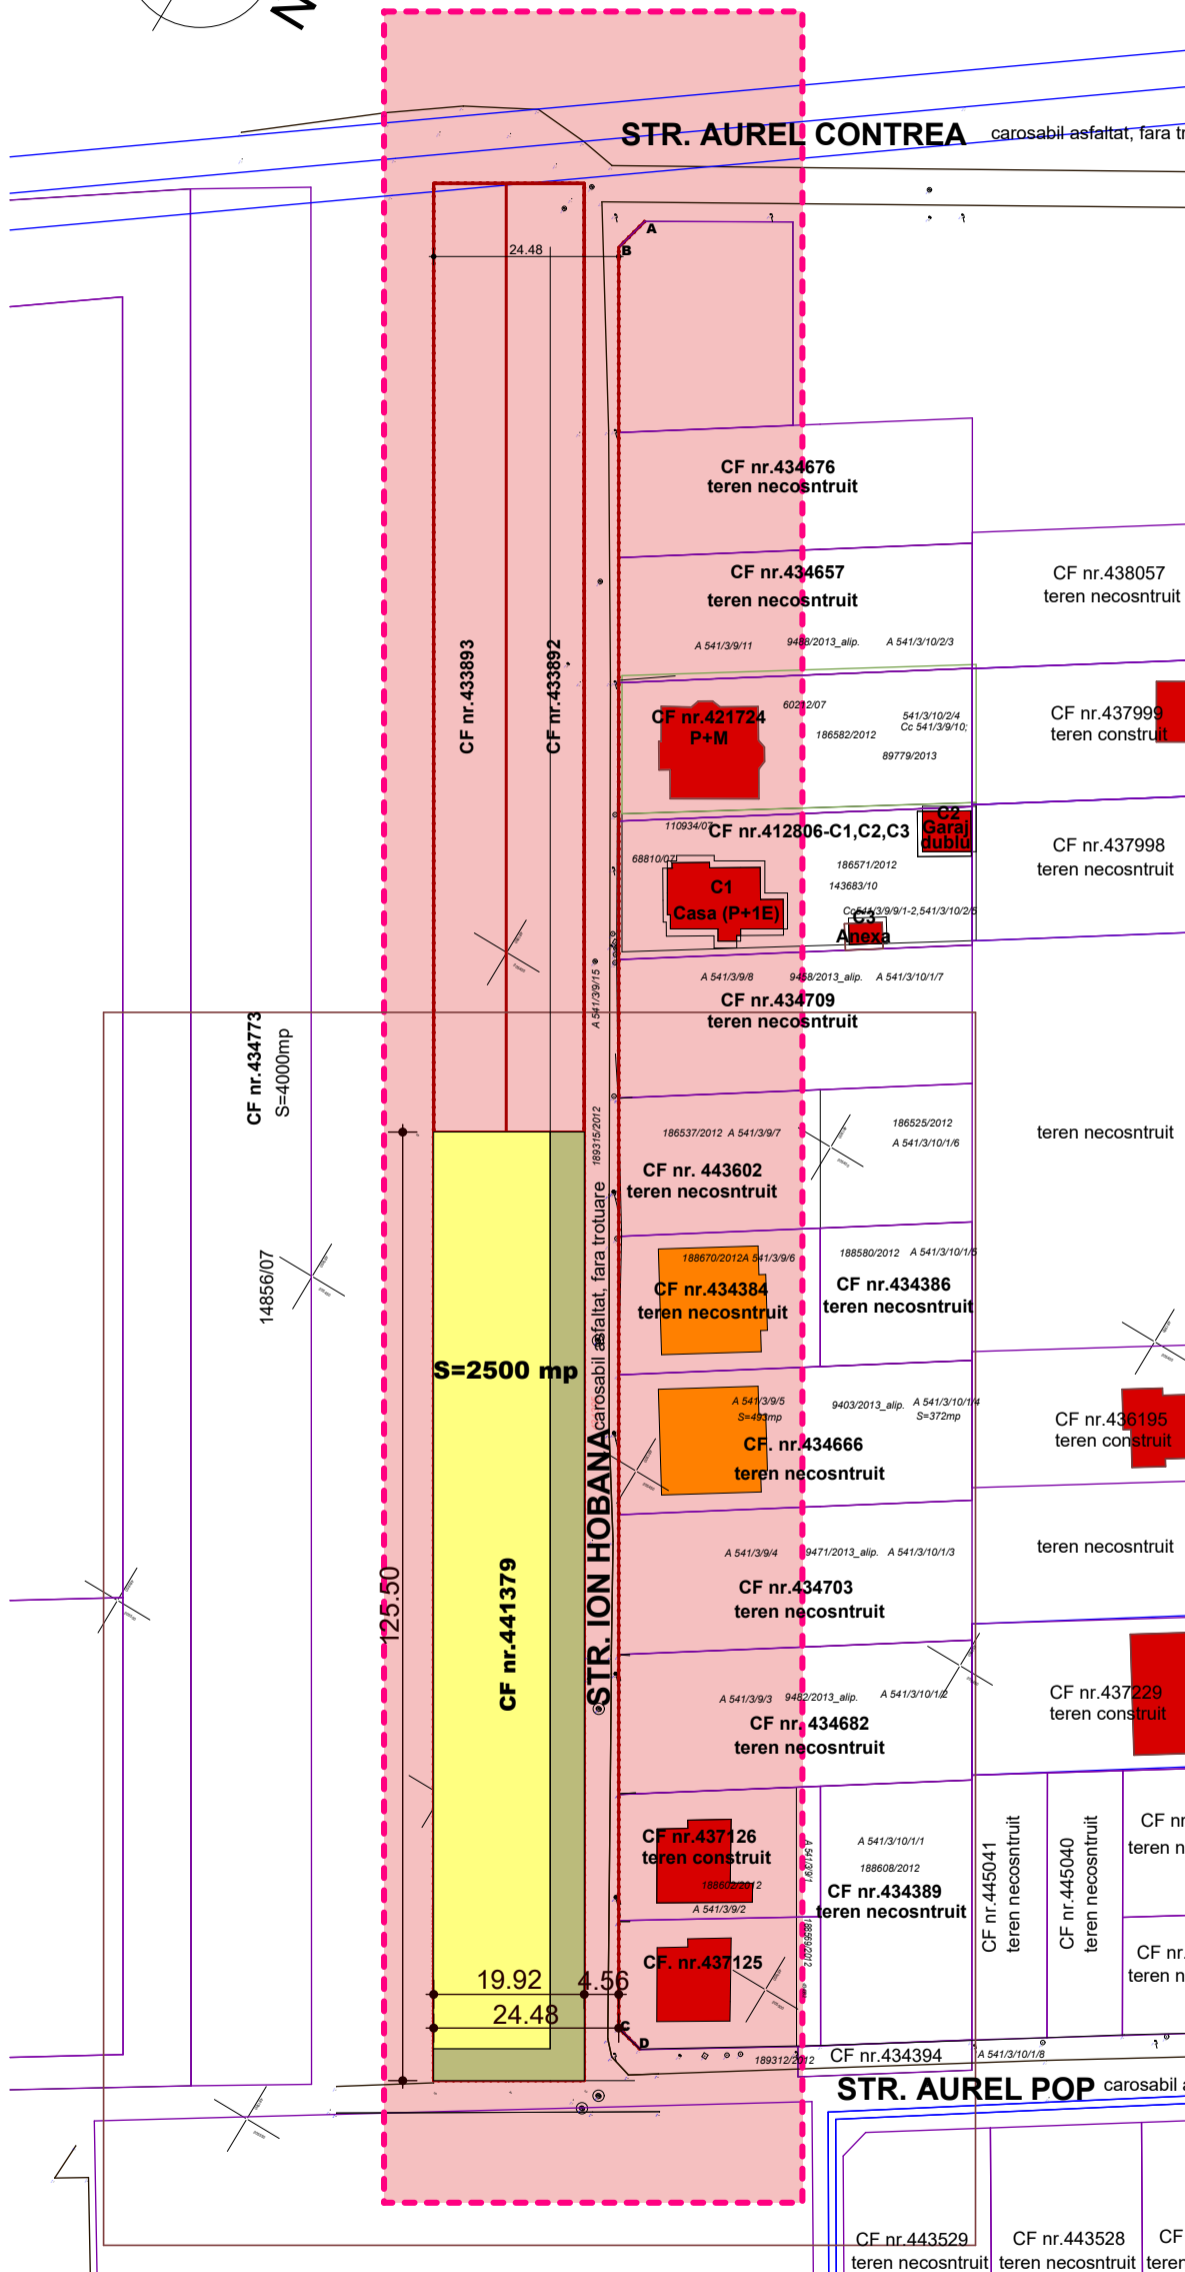


Plan de situatie existent si zona studiata, sc. 1:1000

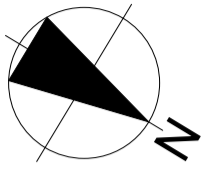

Detaliu plan de incadrare in zona, sc. 1:4000

LEGENDA

- ZONA STUDIATA
- CONSTRUCTII EXISTENTE
- CONSTRUCTII IN CURS DE REALIZARE
- TEREN CF NR. 441379

atelierul ARHITEXT				adresa: com. Dumbravita, jud. Timis Str. Mestecanului nr. 8 e-mail : 314arhitekt@gmail.com		BENEFICIAR FLORE NUȚI		Proiect: 187/2018
SPECIFICATIE				NUME		DENUMIRE PROIECT PUZ CONSTRUIRE BLOC LOCUINTE P+2E+M CU FUNCTIUNI COMPLEMENTARE LA PARTER		
SEF PROIECT				arh. Ionel-Petru POP		AMPLASAMENT STR ION HOBANA, NR. CAD 441379 TIMISOARA JUD. TIMIS		FAZA AVIZ OP.
PROIECTAT				arh. Ionel-Petru POP		SPECIALITATEA ARHITECTURA		
DESENAT				arh. Beldescu Anca		TITLU PLANSA: PLAN DE SITUATIE EXISTENT SI ZONA STUDIATA		Nr. plansa 01-A
DATA Oct. 2018				SEMNATURA		SCARA 1:1000 1:4000		