
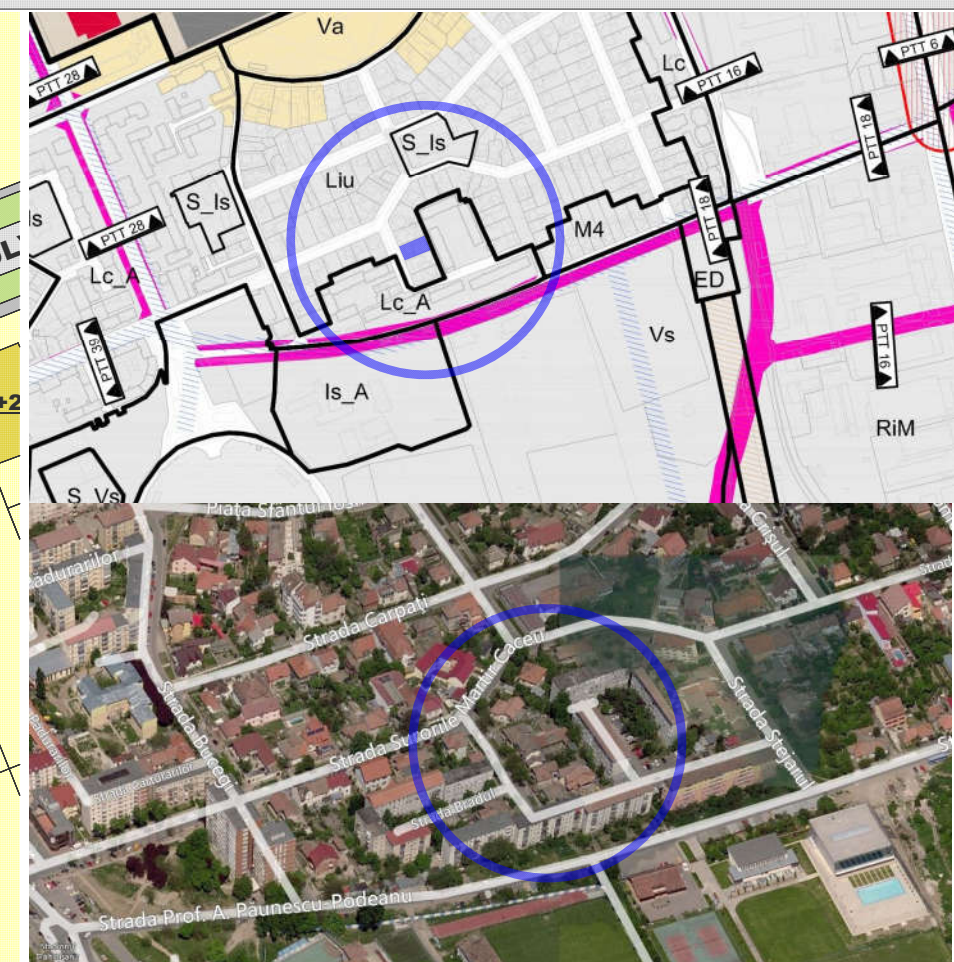


Plan situația existentă

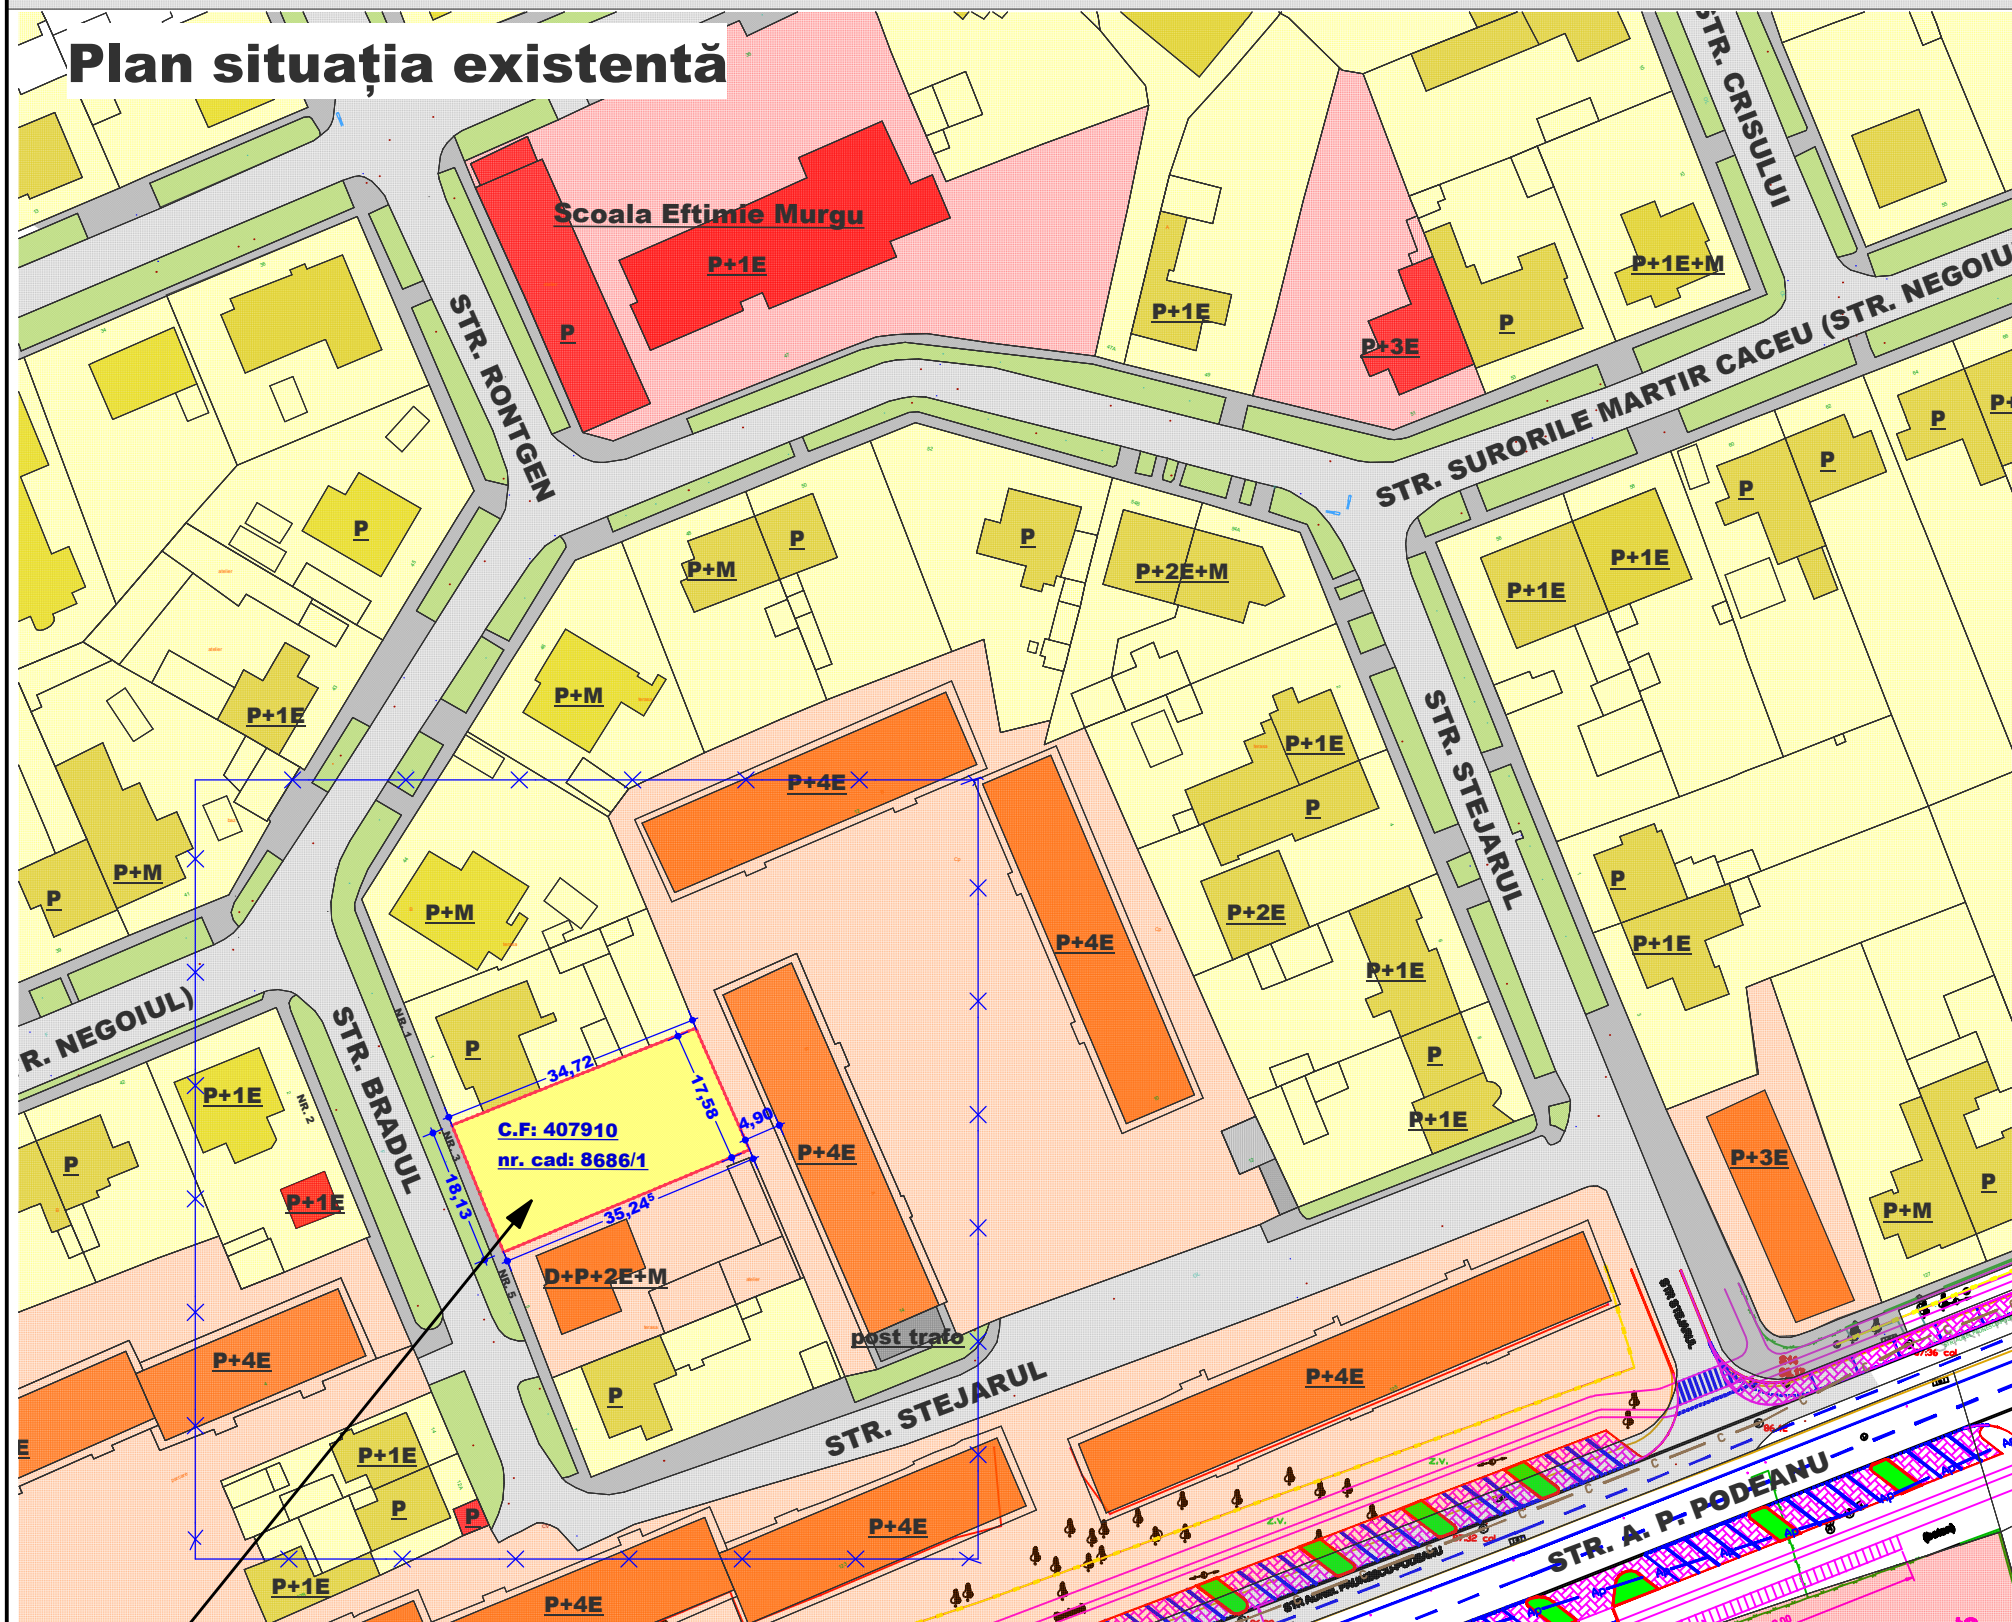

LEGENDA P.U.Z.

LIMITE

- LIMITA ZONA STUDIATA
- LIMITE DE PROPRIETATE PARCELE VECINE
- LIMITA TEREN SUPUS REGLEMENTARII, CF:407910; 622MP

FOLOSINTA TERENURILOR

- PARCELA AFLATA IN STUDIU
- CLADIRI LOCUINTE INDIVIDUALE P-P+2 IN CVARTALUL AFERENT PUZ
- CLADIRI LOCUINTE COLECTIVE SI FUNCTIUNI COMPLEMENTARE P+4 IN CVARTALUL AFERENT PUZ
- CLADIRI INSTITUTII DE INVATAMANT, SERVICII SI COMERT IN CVARTALUL AFERENT PUZ
- ZONE VERZI


CAI DE COMUNICATIE

- DRUMURI
- TROTUARE

PARCELĂ AFERENTĂ PUZ - CF 407910

P.U.Z. - CONSTRUIRE IMOBIL LOCUINTE COLECTIVE SI FUNCTIUNI
 COMPLEMENTARE LA PARTER, IN REGIM P+2E+M/Er

TIMIȘOARA, str BRADUL nr.3 CF. 407910, NR.CAD.8686/1 - 622,00mp
 COVACI IOAN-RADU

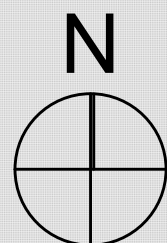

EXPERT VERIFICATOR /	NUME	SEMNĂTURA	CERINȚA	REFERAT / EXPERTIZĂ NR. / DATA
	- BIROU INDIVIDUAL DE ARHITECTURA - DUMITRELE ELENA EMILIA C.I.F. 33026694, Dumbravita, str. Al.Macedon, nr.5, ap. 1, tel.0740074979 emiliadumitrele@gmail.com			Beneficiar: Adresa amplasament: COVACI IOAN-RADU intravilan Timișoara, str. Bradul nr.3 C.F. 407910, NR.CAD. 407910
	SPECIFICAȚIE ȘEF PROIECT PROIECTAT DESENAT	NUME arh. DUMITRELE Elena-Emilia arh. DUMITRELE Elena-Emilia arh. DUMITRELE Elena-Emilia	SEMNĂTURA 	Scara: 1:1000 Data: ian. 2018
PLAN DE SITUATIE EXISTENT				Proiect nr. 68/2017 Faza PUZ etapa 1 Planșa nr. 02 A