
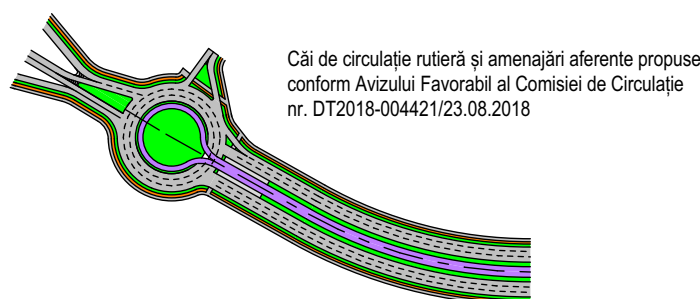


LEGENDA:

- DELIMITĂRI**
- LIMITA TEREN CE FACE OBIECTUL PUZ
 - Limita zona studiata
 - Hcn Canale de desecare existente
 - De Drumuri de exploatare existente
 - Drumuri propuse in documentatii de urbanism aprobate
 - Linie Cale Ferata existenta
- ZONIFICARE**
- Zona unitati industriale existente (producție și depozitare)
 - Zona servicii și institutiilor publice existenta
 - Zona unitati industriale, depozitare și servicii reglementata conform PUZ aprobat cu HCL 460/2018
 - Zona unitati industriale, nepoluanta conform PUZ DIRECTOR
 - Zona unitati industriale, nepoluanta, și servicii conform PUZ DIRECTOR
 - Zona unitati industriale, nepoluanta, servicii, spatii verzi, conform PUZ DIRECTOR
 - Zona unitati industriale și servicii propusa in documentatii in curs de aprobare

PROFIL TRANSVERSAL PROPUȘ CĂLEA TORONTALULUI

conform Avizului Favorabil al Comisiei de Circulație nr. DT2018-004421/23.08.2018
 PENTRU OBIECTIVUL "AMENAJARE CĂLEA TORONTALULUI (4,6KM)
 PE SECTORUL CUPRINS ÎNTE INTERSECȚIA CU STR. G. ALEXANDRESCU ȘI LIMITA U.A.T. TIMIȘOARA"

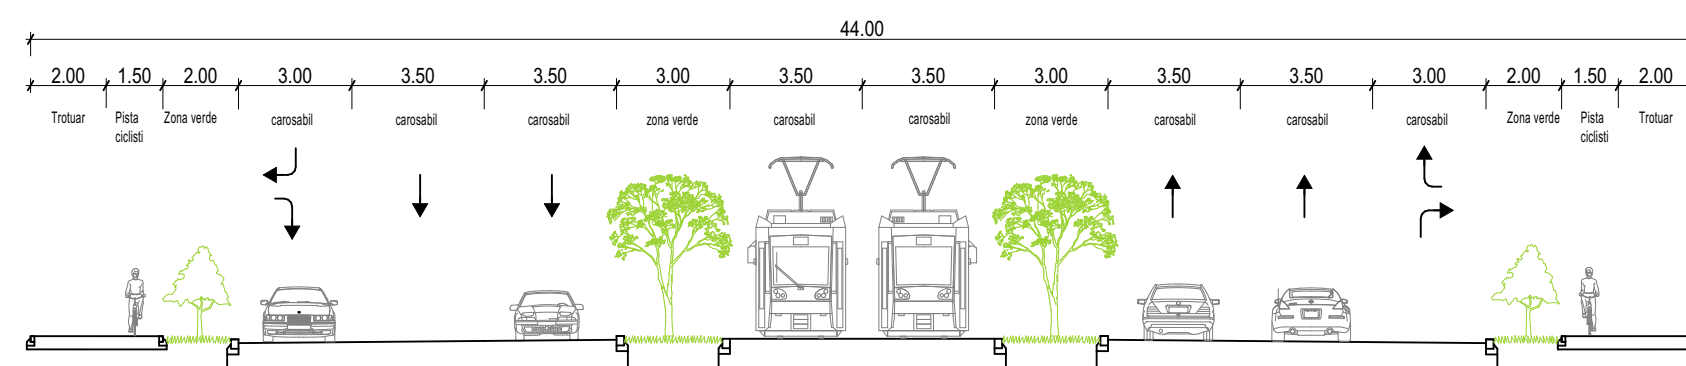

Specialist R.U.R.	arh. Georgeta Trimbăș	Denumire proiect:	PLAN URBANISTIC ZONAL "Reconfigurare zonă activități economice - producție și depozitare"	Nr. proiect:	P92/2018
Proiectant:	S.C. "POLIFORM" S.R.L. CUI 19035548 J35/253/2008 tel. (+4) 0744 69 80 12, (+4) 0256 43 22 12 e-mail: office@trimbilas.ro	Beneficiar:	S.C. DS SMITH PACKAGING ROMANIA S.R.L.	Faza:	P.U.Z.
Colaborator Urbanism:	S.C. "ARHITECT TRIMBIȘ" S.R.L. CUI 7951780 J35/1396/1995	Scara:	1:5000 1:200	Data:	octombrie 2018
Sef proiect:	arh. Georgeta Trimbăș	Denumire planșă:	PRINCIPII DE DEZVOLTARE URBANISTICĂ	Nr. planșă:	P92 - A02
Proiectat:	arh. Alina Narița				
Desenat:	arh. Alina Narița				
Verificat:	arh. Camil Milincu				