


# PLAN URBANISTIC ZONAL


## EXTINDERE HOTEL CONTINENTAL PRIN ETAJARE CONSTRUCȚII EXISTENTE

S.C. CONTINENTAL S.R.L.  
TIMIȘOARA, BULEVARDUL REVOLUȚIEI DIN 1989 NR.2A  
CF nr.408307, nr.cadastral 408307 Timișoara

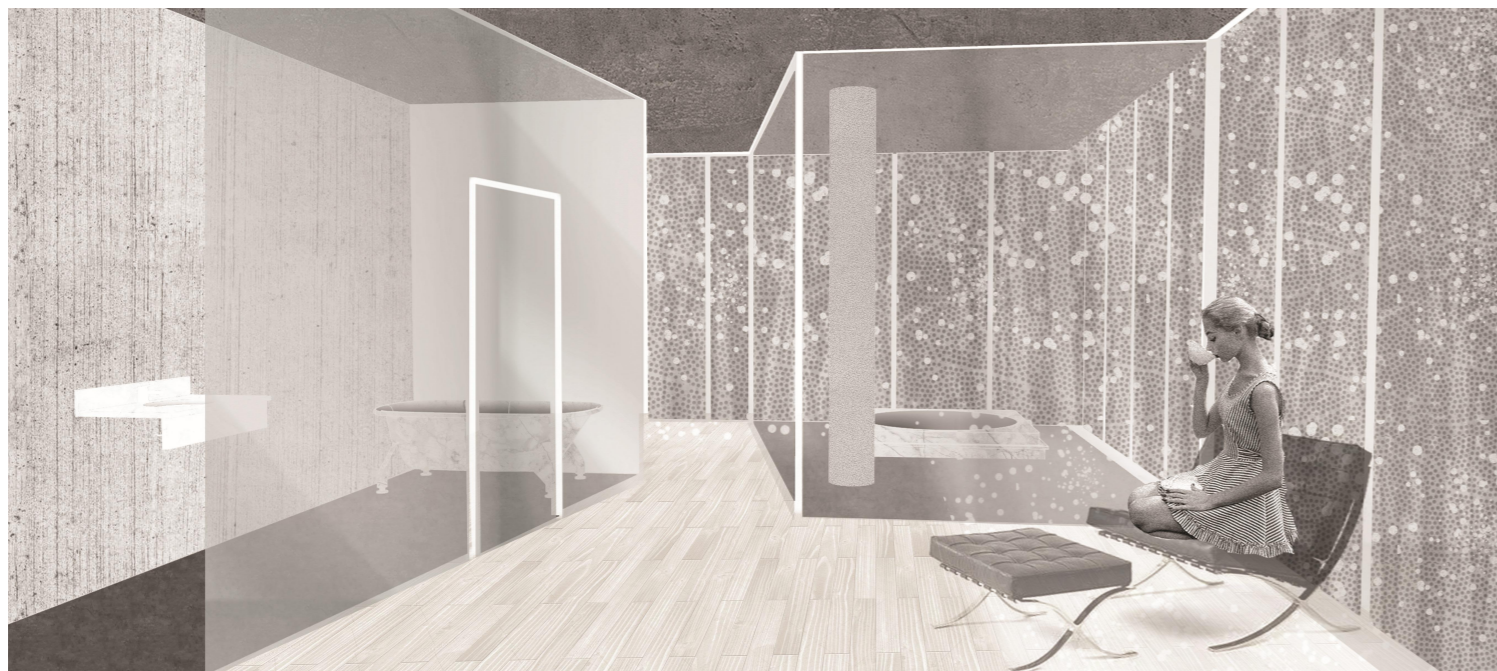

**Autorii proiectului : STAN ALEXANDRA, VITAN ALEXANDRA MARIA**

Spațiu pentru ștampile :








Specialist RUR	arh. Răzvan Negrișanu			Referat / Expertiza Nr. / Data	
Verificator / expert	Nume	Semnatura	Cerinta	Beneficiar: <b>S.C. CONTINENTAL S.R.L.</b>	
	S.C. RD Sign S.R.L. Timișoara, Str. Vulturilor nr. 14 Reg. Com. J35/4590/1992 C.U.I. 3981516 Tel. 40/0722624862 E-mail: studio@rdsign.ro			Amplasament: Timișoara, Bulevardul Revoluției din 1989 nr.2A, CF nr. 408307 Timișoara, nr.cadastral: 408307	
	Nume	Semnatura	Scara:	Denumire:	
Șef proiect	arh. Răzvan Negrișanu			<b>Extindere Hotel Continental prin etajare construcții existente</b>	
Proiectat	arh. Daniela Negrișanu		420x297		
Desenat	arh. Ramona Izvernari		Data: Iulie 2018	Titlu plansa: <b>Proiect câștigător - Premiul I</b>	
				S.O.	
				Plansa nr.: 06.1. - A	



# PLAN URBANISTIC ZONAL

## EXTINDERE HOTEL CONTINENTAL PRIN ETAJARE CONSTRUCȚII EXISTENTE

S.C. CONTINENTAL S.R.L.  
TIMIȘOARA, BULEVARDUL REVOLUȚIEI DIN 1989 NR.2A  
CF nr.408307, nr.cadastral 408307 Timișoara

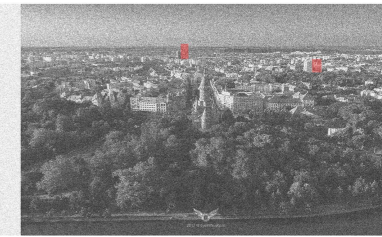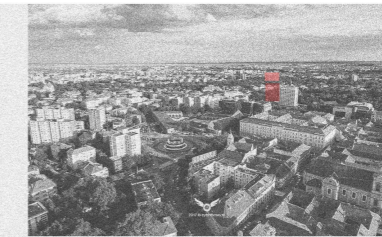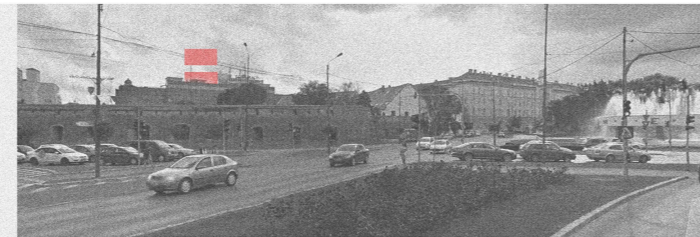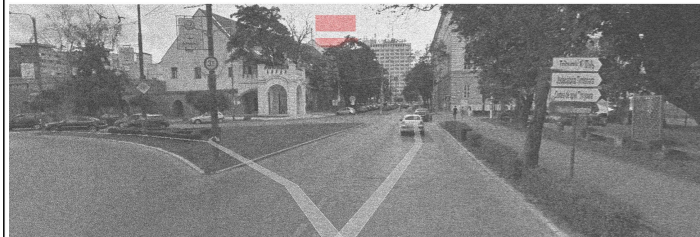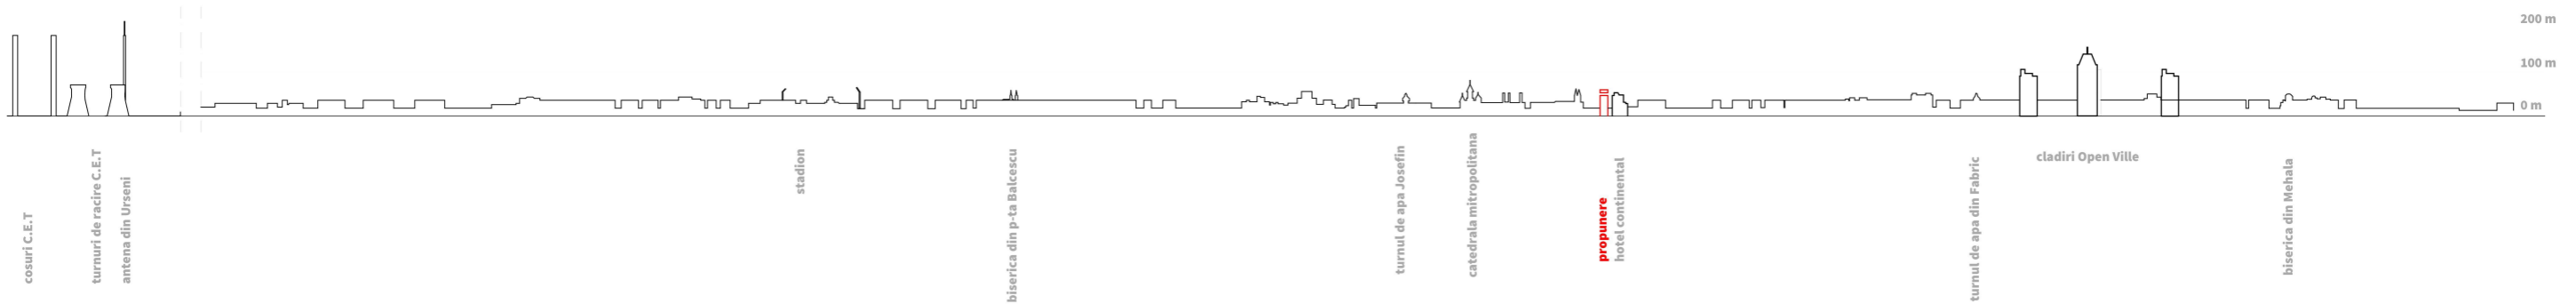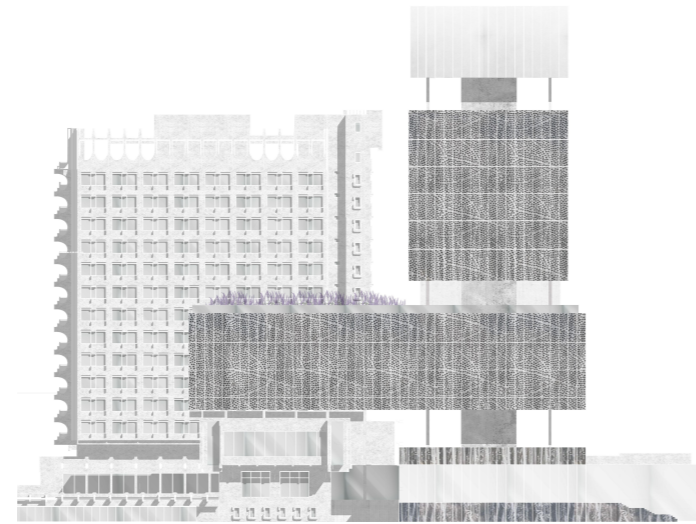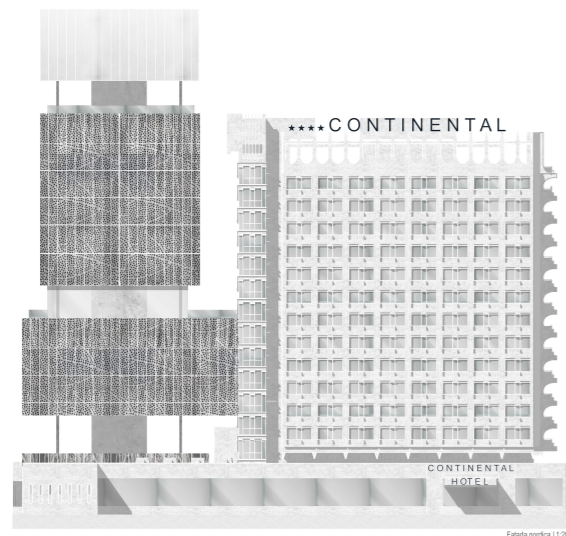

Studiu de altimetrie



**Autorii proiectului : STAN ALEXANDRA, VITAN ALEXANDRA MARIA**

Spațiu pentru ștampile :


Specialist RUR	arh. Răzvan Negrișanu					
Verificator / expert	Nume	Semnatura	Cerinta	Referat / Expertiza Nr. / Data		
	S.C. RD Sign S.R.L. Timișoara, Str. Vulturilor nr. 14 Reg. Com. J35/4590/1992 C.U.I. 3981516 Tel. 40/0722624862 E-mail: studio@rdsign.ro			Beneficiar:	<b>S.C. CONTINENTAL S.R.L.</b>	Proiect nr.:
				Amplasament:	Timișoara, Bulevardul Revoluției din 1989 nr.2A, CF nr. 408307 Timișoara, nr.cadastral: 408307	203/CNT/17
	Nume	Semnatura	Scara:	Denumire:		
Șef proiect	arh. Răzvan Negrișanu			<b>Extindere Hotel Continental prin etajare construcții existente</b>		S.O.
Proiectat	arh. Daniela Negrișanu		420x297			Plansa nr:
	arh. Ramona Izvernari		Data: Iulie 2018	Titlu planșă:		06.2. - A
Desenat	arh. Ramona Izvernari			<b>Proiect câștigător - Premiul I</b>		




# PLAN URBANISTIC ZONAL

## EXTINDERE HOTEL CONTINENTAL PRIN ETAJARE CONSTRUCȚII EXISTENTE


S.C. CONTINENTAL S.R.L.  
TIMIȘOARA, BULEVARDUL REVOLUȚIEI DIN 1989 NR.2A  
CF nr.408307, nr.cadastral 408307 Timișoara

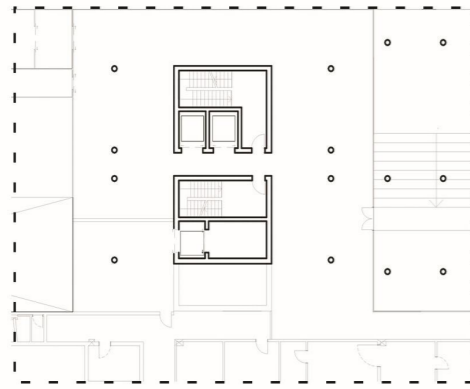

Spatiu expo parter

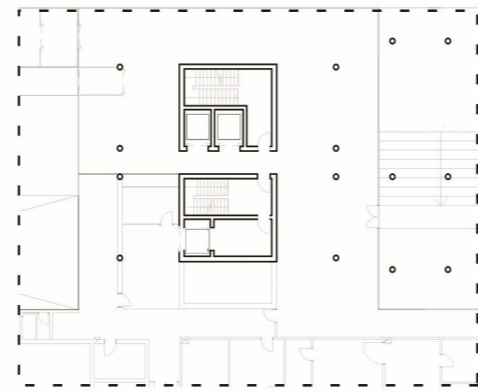

Amenajare zona de receptie parter

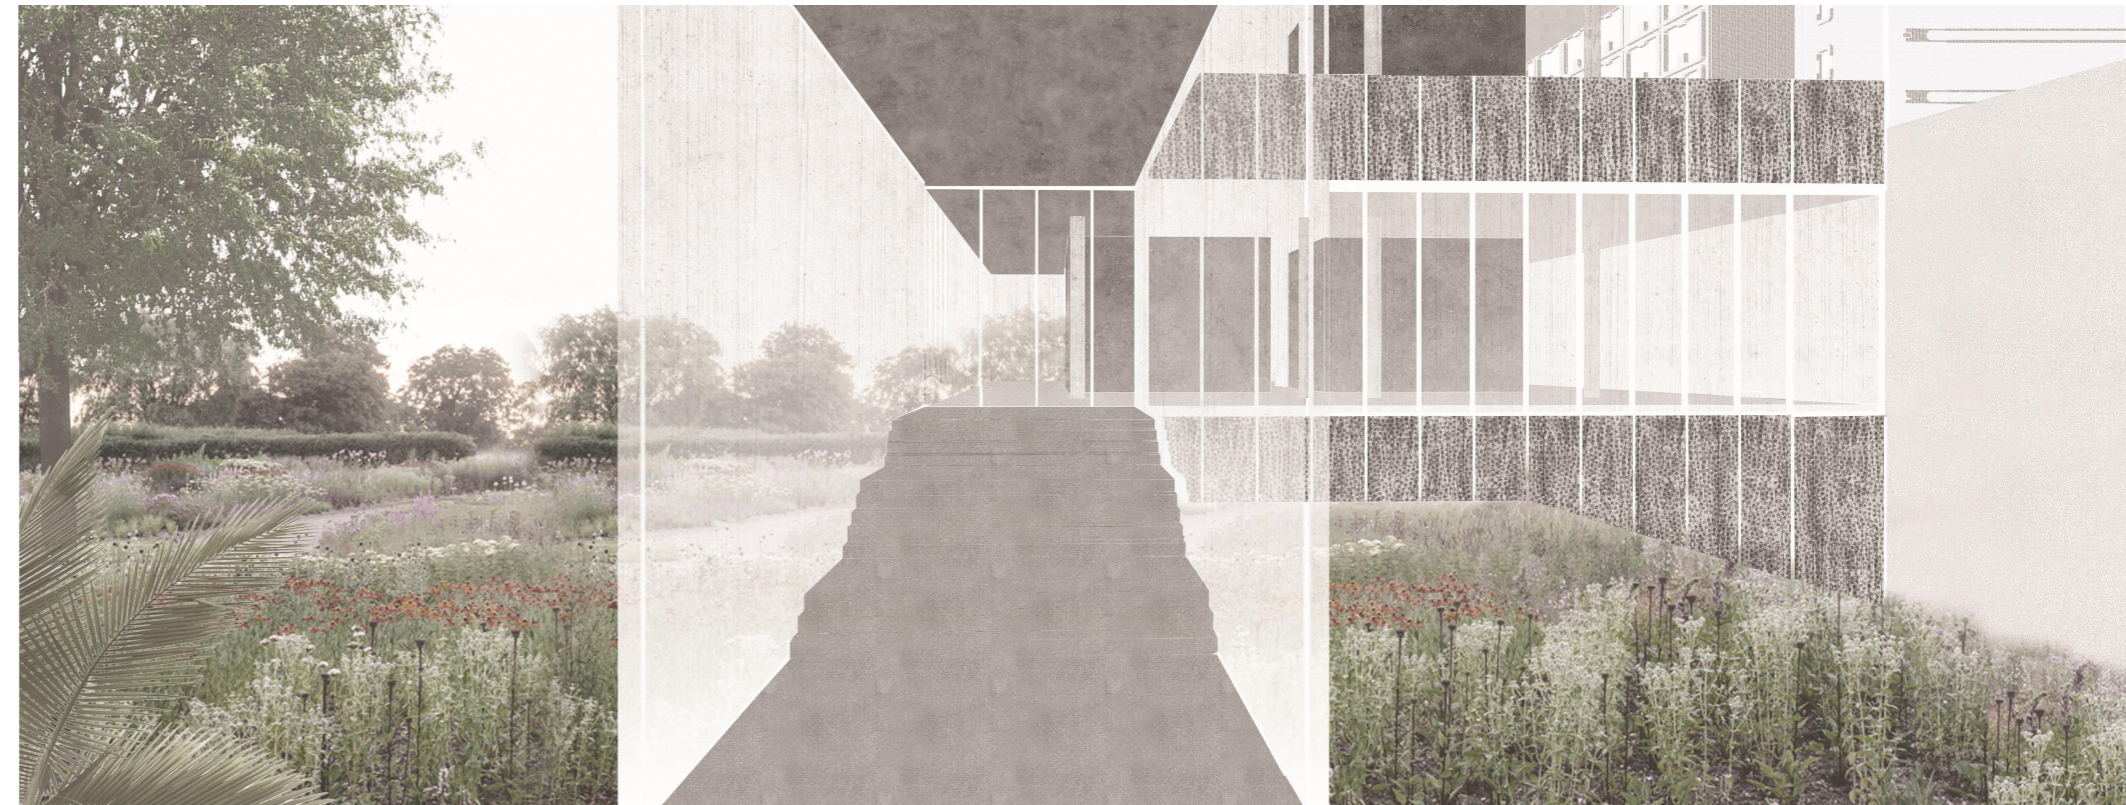

**Autorii proiectului : STAN ALEXANDRA, VITAN ALEXANDRA MARIA**

Spațiu pentru ștampile :

Specialist RUR	arh. Răzvan Negrișanu			Referat / Expertiza Nr. / Data	
Verificator / expert	Nume	Semnatura	Cerinta	Beneficiar: <b>S.C. CONTINENTAL S.R.L.</b>	
	S.C. RD Sign S.R.L. Timisoara, Str. Vulturilor nr. 14 Reg. Com. J35/4590/1992 C.U.I. 3981516 Tel. 40/0722624862 E-mail: studio@rdsign.ro			Amplasament: Timișoara, Bulevardul Revoluției din 1989 nr.2A, CF nr. 408307 Timișoara, nr.cadastral: 408307	
	Nume			Semnatura	Scara:
Șef proiect	arh. Răzvan Negrișanu			420x297	Denumire: <b>Extindere Hotel Continental prin etajare construcții existente</b>
Proiectat	arh. Daniela Negrișanu				
Desenat	arh. Ramona Izvernari			Data: Iulie 2018	S.O. Planșă nr.: 06.3. - A



Secțiune | 1:200




# PLAN URBANISTIC ZONAL

## EXTINDERE HOTEL CONTINENTAL PRIN ETAJARE CONSTRUCȚII EXISTENTE


S.C. CONTINENTAL S.R.L.

TIMIȘOARA, BULEVARDUL REVOLUȚIEI DIN 1989 NR.2A


CF nr.408307, nr.cadastral 408307 Timișoara

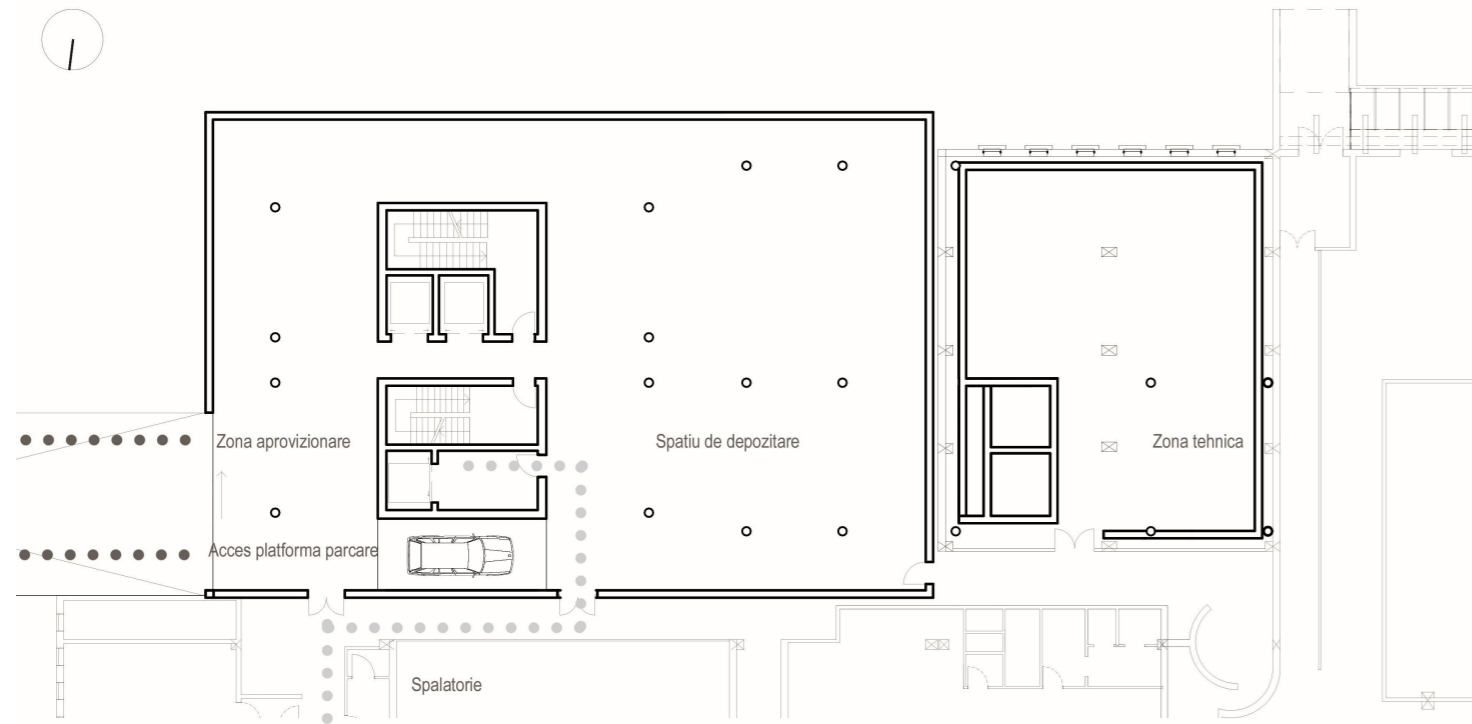

Plan subsol | 1:200

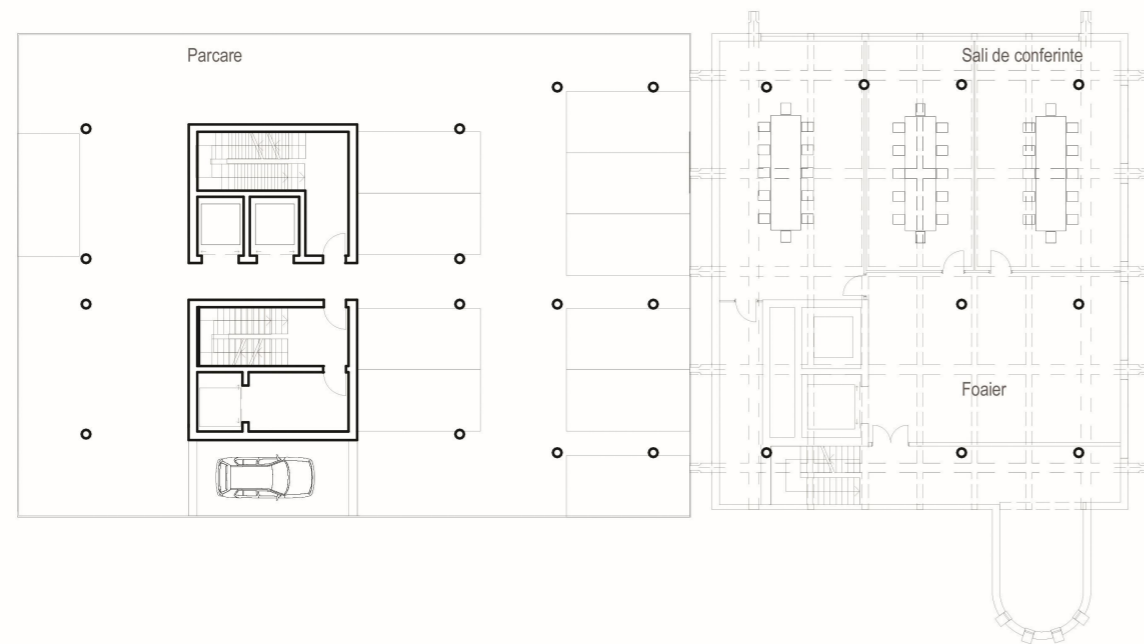


Plan etaj 1 | 1:200

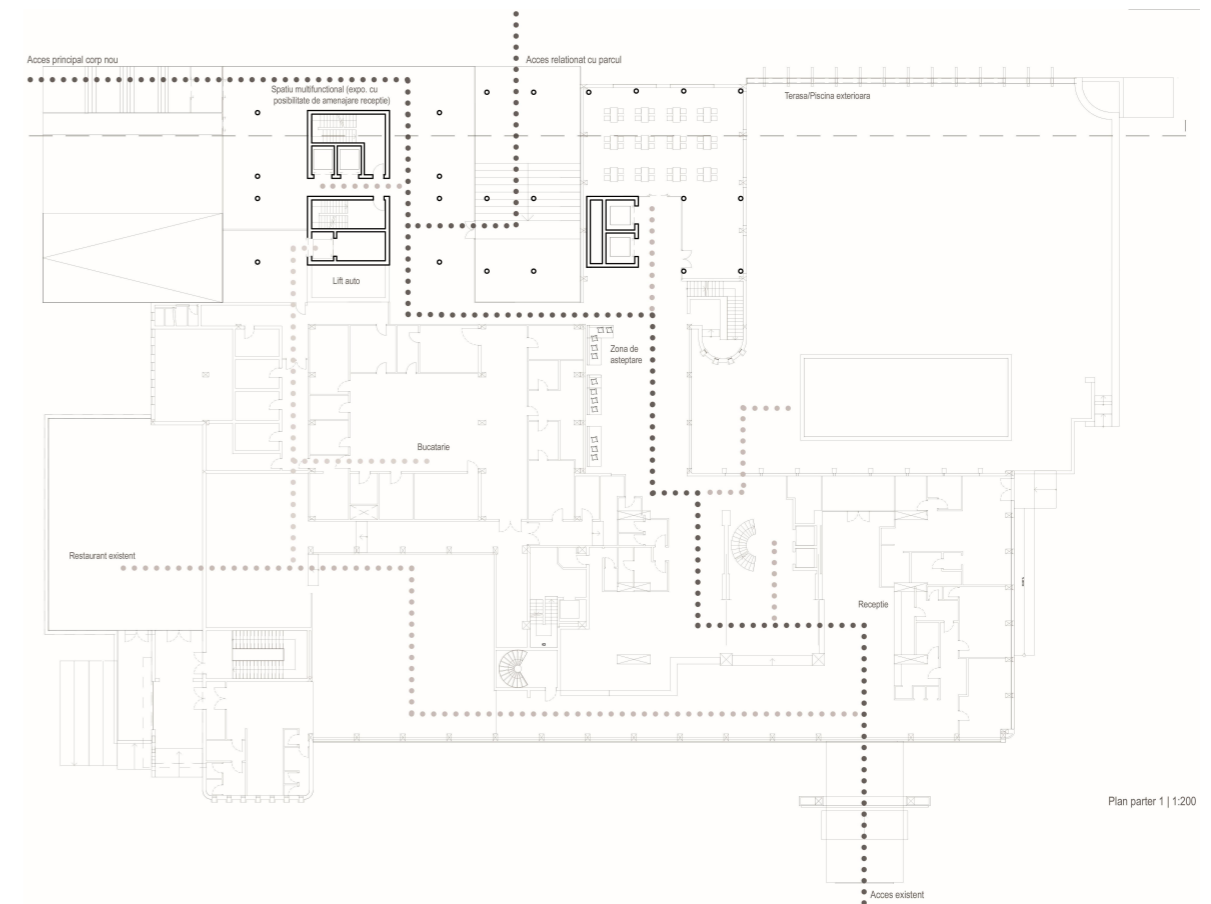

Plan parter | 1:200

**Autorii proiectului : STAN ALEXANDRA, VITAN ALEXANDRA MARIA**

Spațiu pentru ștampile :


Specialist RUR	arh. Răzvan Negrișanu			Referat / Expertiza Nr. / Data	
Verificator / expert	Nume	Semnatura	Cerinta	Beneficiar: <b>S.C. CONTINENTAL S.R.L.</b>	
	S.C. RD Sign S.R.L. Timisoara, Str. Vulturilor nr. 14 Reg. Com. J35/4590/1992 C.U.I. 3981516 Tel. 40/0722624862 E-mail: studio@rdsign.ro			Amplasament: Timișoara, Bulevardul Revoluției din 1989 nr.2A, CF nr. 408307 Timișoara, nr.cadastral: 408307	Proiect nr.: 203/CNT/17
	Nume	Semnatura	Scara:	Denumire:	S.O.
Șef proiect	arh. Răzvan Negrișanu			<b>Extindere Hotel Continental prin etajare construcții existente</b>	Plansa nr: 06.4. - A
Proiectat	arh. Daniela Negrișanu arh. Ramona Izvernari		420x297 Data: Iulie 2018		
Desenat	arh. Ramona Izvernari			Titlu plansa: <b>Proiect câștigător - Premiul I</b>	




# PLAN URBANISTIC ZONAL

## EXTINDERE HOTEL CONTINENTAL PRIN ETAJARE CONSTRUCȚII EXISTENTE


S.C. CONTINENTAL S.R.L.  
TIMIȘOARA, BULEVARDUL REVOLUȚIEI DIN 1989 NR.2A  
CF nr.408307, nr.cadastral 408307 Timișoara

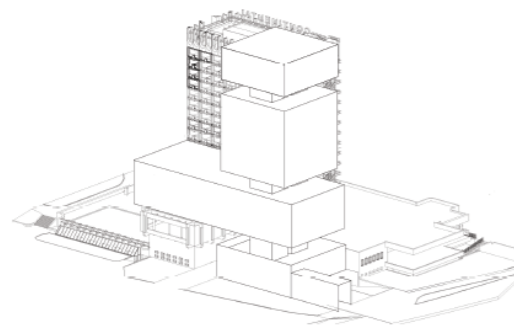


Volumetrie - plin

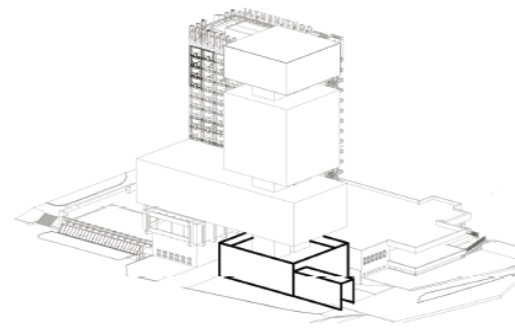


Corp acces - spatiu multifunctional / receptie

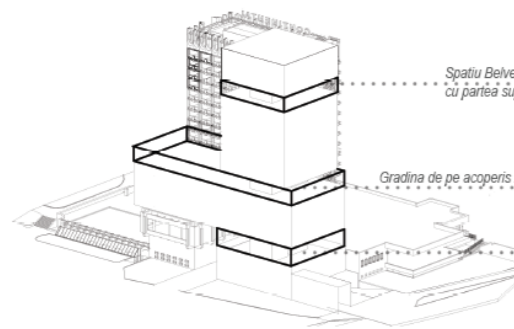


Volumetrie - goluri

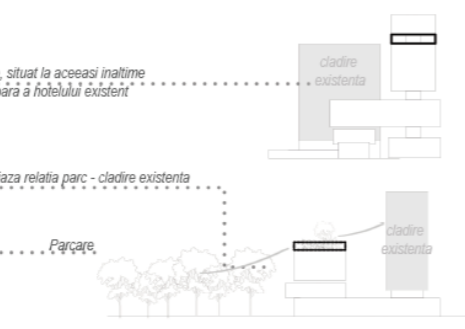


terasa corpului existent a fost gandita initial ca una de belvedere cu acces pe baza de plata. astfel spatiul de belvedere din corpul propus revocifereaza intentia arhitectului

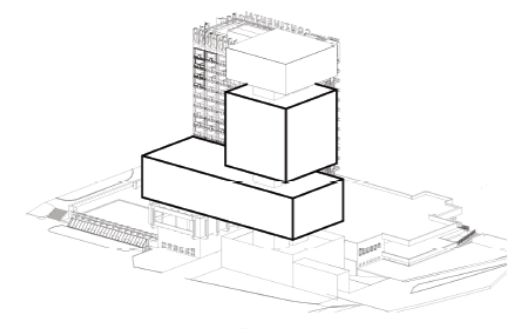


Corpurile cazare

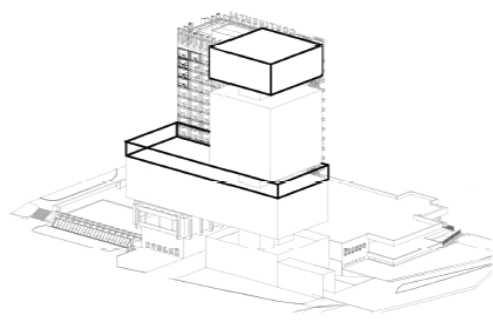


Bar de noapte - corpul superior - respectiv bar si terasa de zi la un nivel intermediar

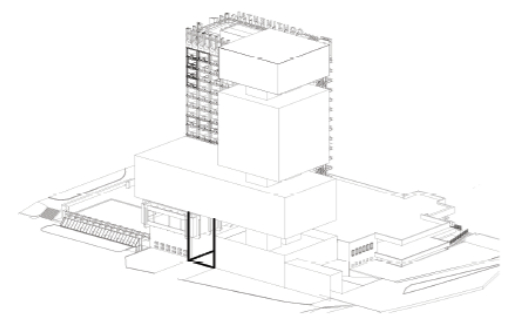

Gradina din cadrul parterului - mediaza relatia parc - corp propus

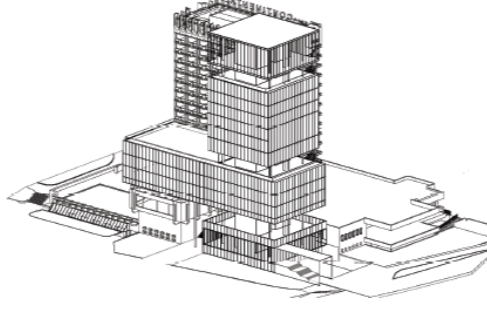

Ansamblu propus

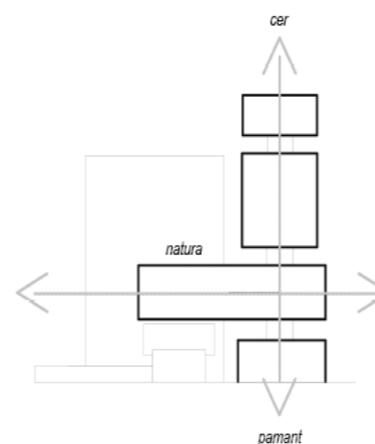

Corpul nou propus urmareste un echilibru compozitional avand atat o componenta orizontala cat si una verticala



Spațiu pentru ștampile :

Specialist RUR	arh. Răzvan Negrișanu			Referat / Expertiza Nr. / Data	
Verificator / expert	Nume	Semnatura	Cerinta	Beneficiar:	Proiect nr.:
				S.C. CONTINENTAL S.R.L.	203/CNT/17
				Amplasament:	
				Timișoara, Bulevardul Revoluției din 1989 nr.2A, CF nr. 408307 Timișoara, nr.cadastral: 408307	
	Nume	Semnatura	Scara:	Denumire:	S.O.
Șef proiect	arh. Răzvan Negrișanu			Extindere Hotel Continental prin etajare construcții existente	Plansa nr:
Proiectat	arh. Daniela Negrișanu		420x297		
	arh. Ramona Izvernari		Data: Iulie 2018	06.5. - A	
Desenat	arh. Ramona Izvernari				




S.C. RD Sign S.R.L.  
Timișoara, Str. Vulturilor nr. 14  
Reg. Com. J35/4590/1992 C.U.I. 3981516  
Tel. 40/0722624862  
E-mail: studio@rdsign.ro




# PLAN URBANISTIC ZONAL

## EXTINDERE HOTEL CONTINENTAL PRIN ETAJARE CONSTRUCȚII EXISTENTE

S.C. CONTINENTAL S.R.L.  
TIMIȘOARA, BULEVARDUL REVOLUȚIEI DIN 1989 NR.2A  
CF nr.408307, nr.cadastral 408307 Timișoara

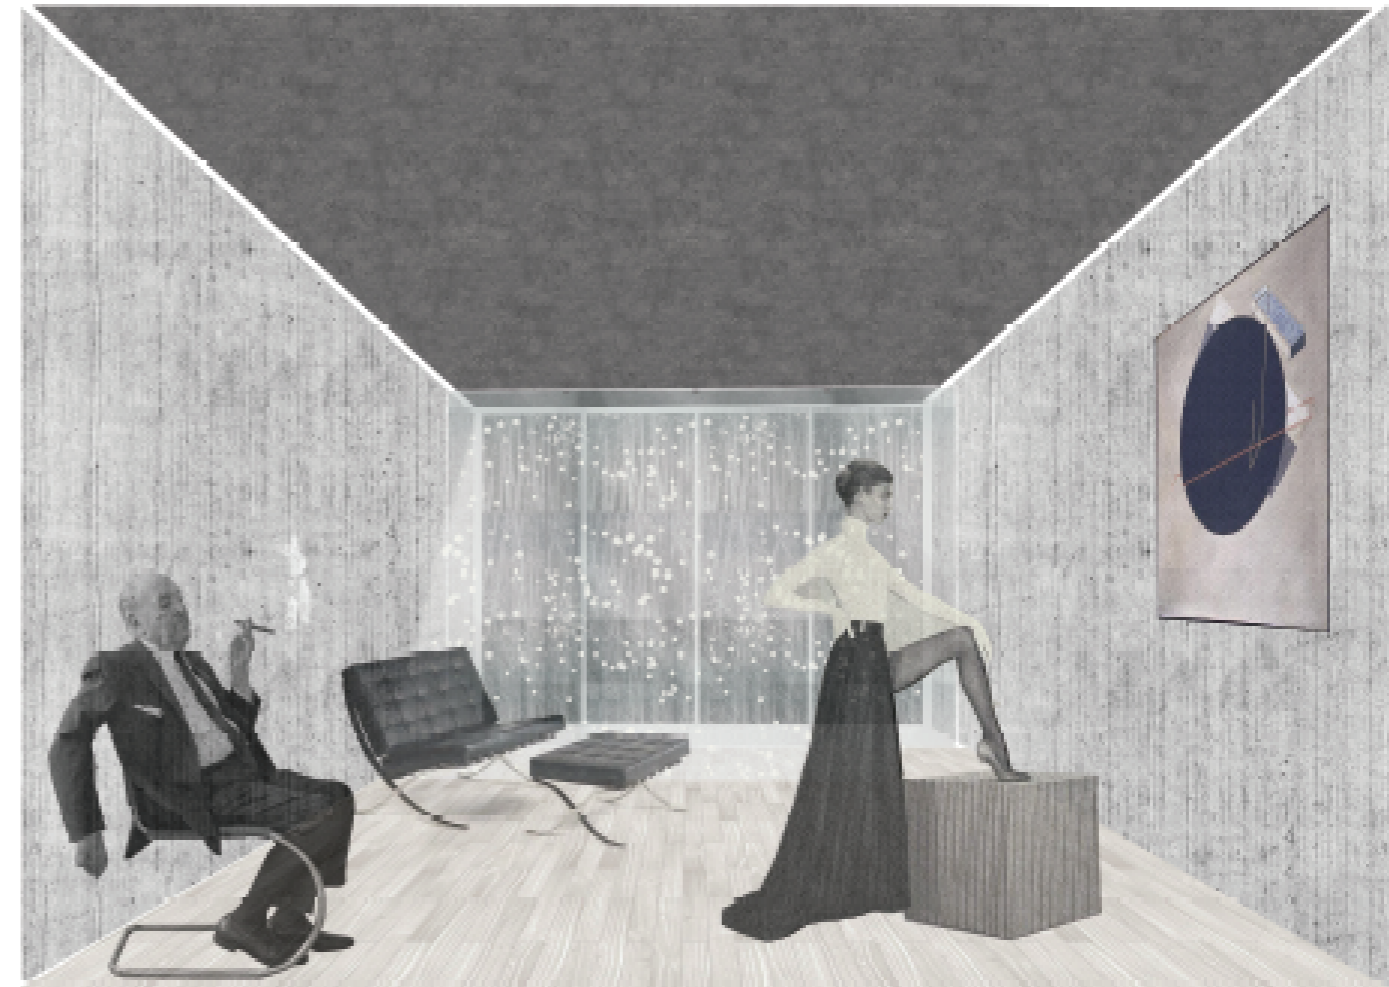


Spațiu pentru ștampile :

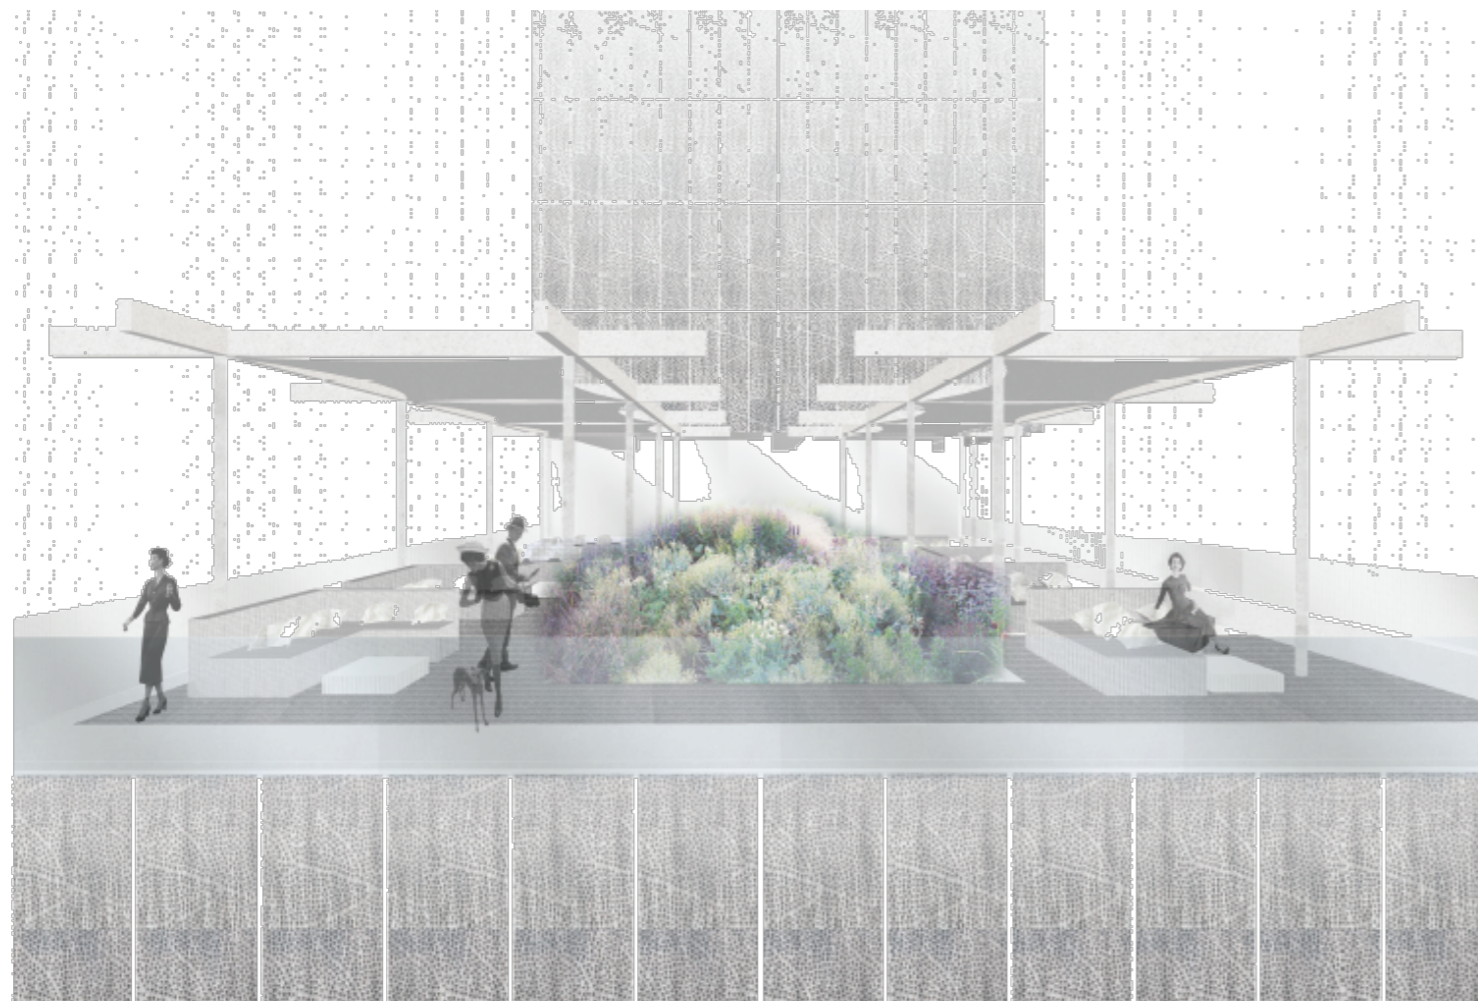


Specialist RUR	arh. Răzvan Negrișanu			Referat / Expertiza Nr. / Data	
Verificator / expert	Nume	Semnatura	Cerinta	Beneficiar:	Proiect nr.:
				S.C. CONTINENTAL S.R.L.	203/CNT/17
				Amplasament:	
				Timișoara, Bulevardul Revoluției din 1989 nr.2A, CF nr. 408307 Timișoara, nr.cadastral: 408307	
	Nume	Semnatura	Scara:	Denumire:	S.O.
Șef proiect	arh. Răzvan Negrișanu			Extindere Hotel Continental prin etajare construcții existente	Plansa nr:
Proiectat	arh. Daniela Negrișanu		420x297		
	arh. Ramona Izvernari		Data: Iulie 2018		
Desenat	arh. Ramona Izvernari				




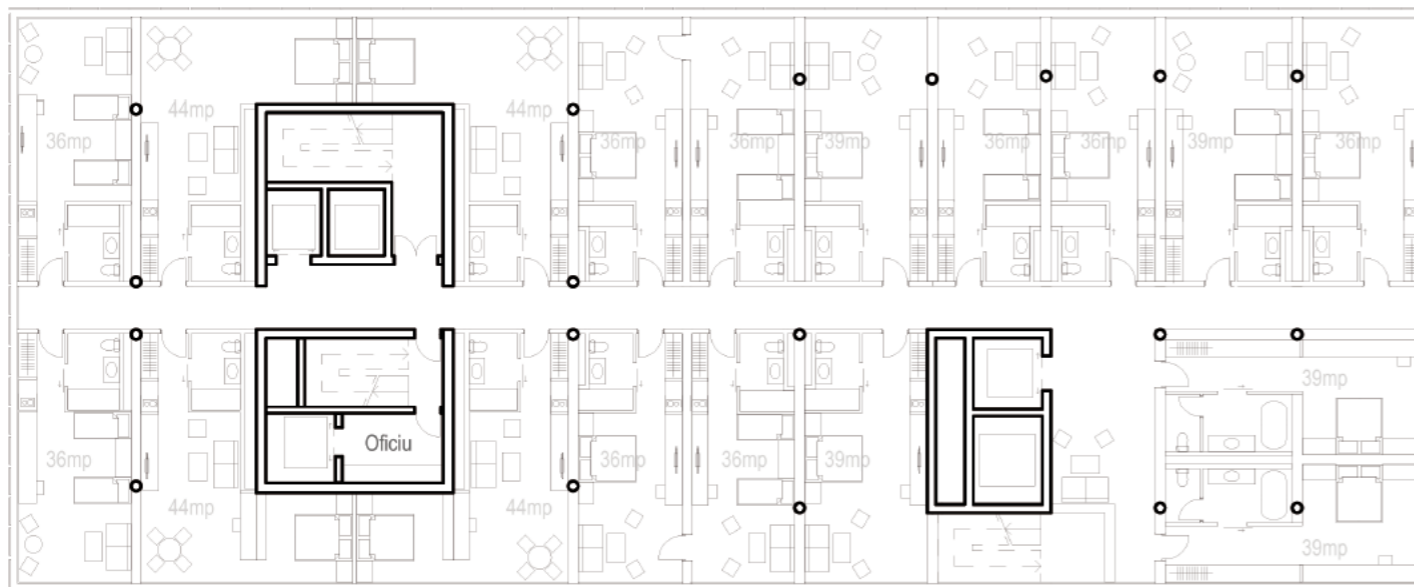


Plan etaj 2-3 | 1:200

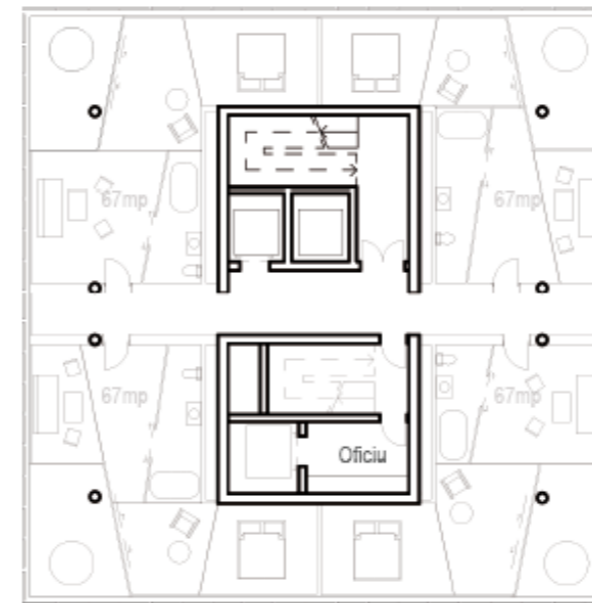


Plan etaj 6-11 | 1:200

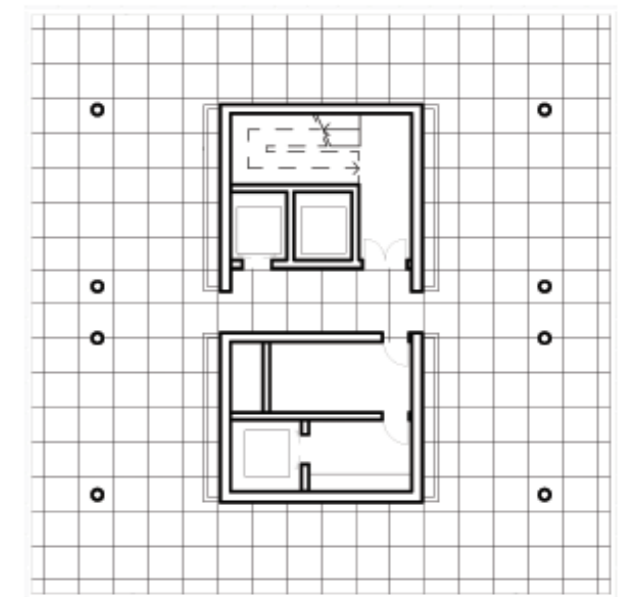


Plan etaj 12 (belvedere) | 1:200

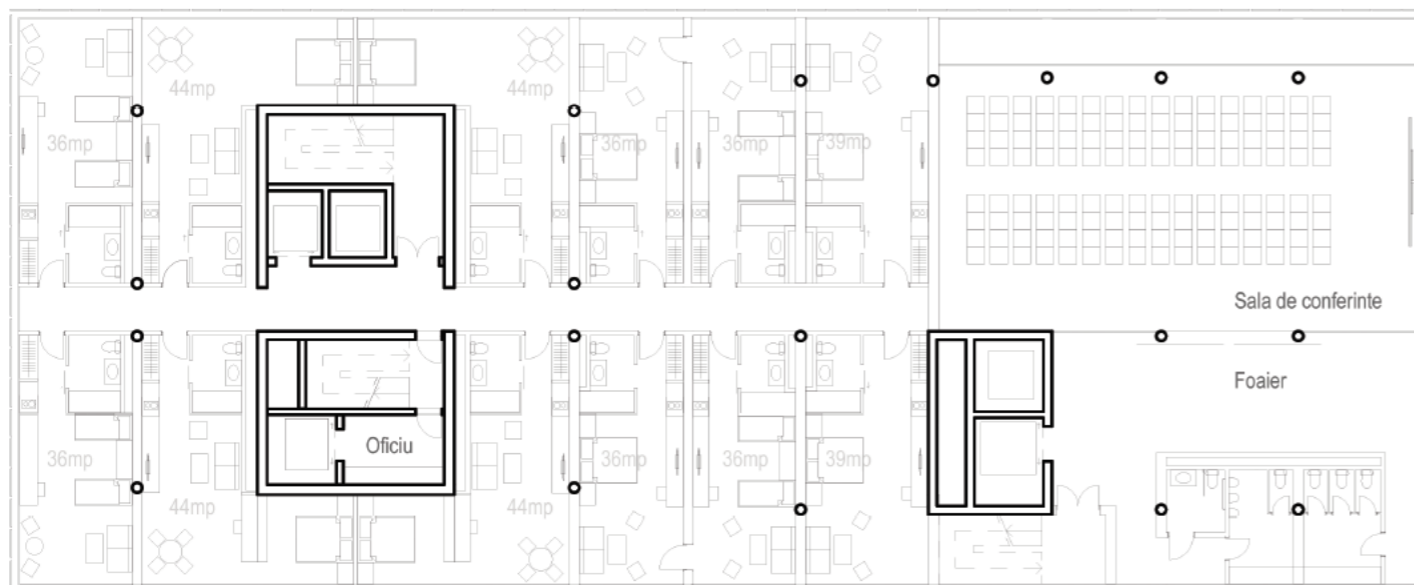


Plan etaj 4 | 1:200

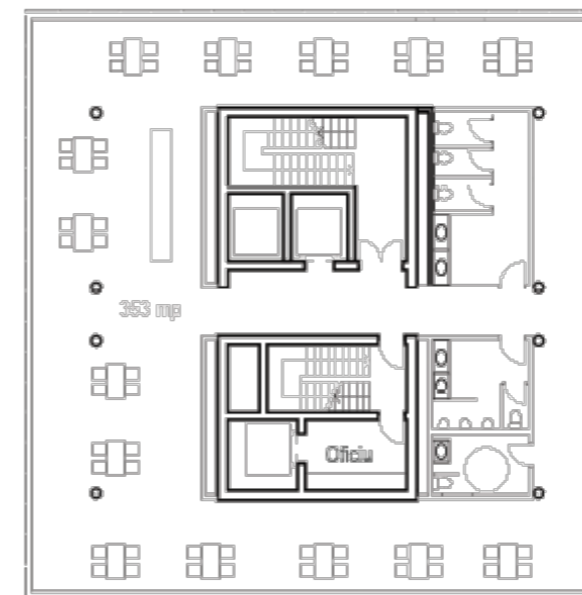

Plan etaj 13 (restaurant/bar) | 1:200

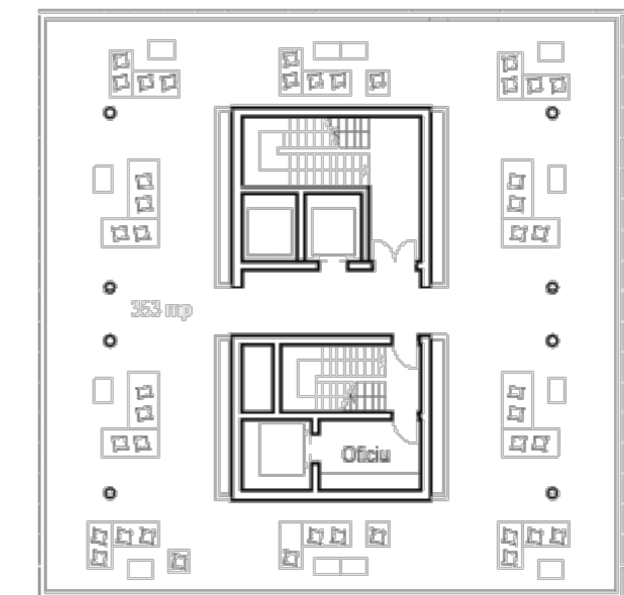

Plan etaj 14 (restaurant/bar) | 1:200

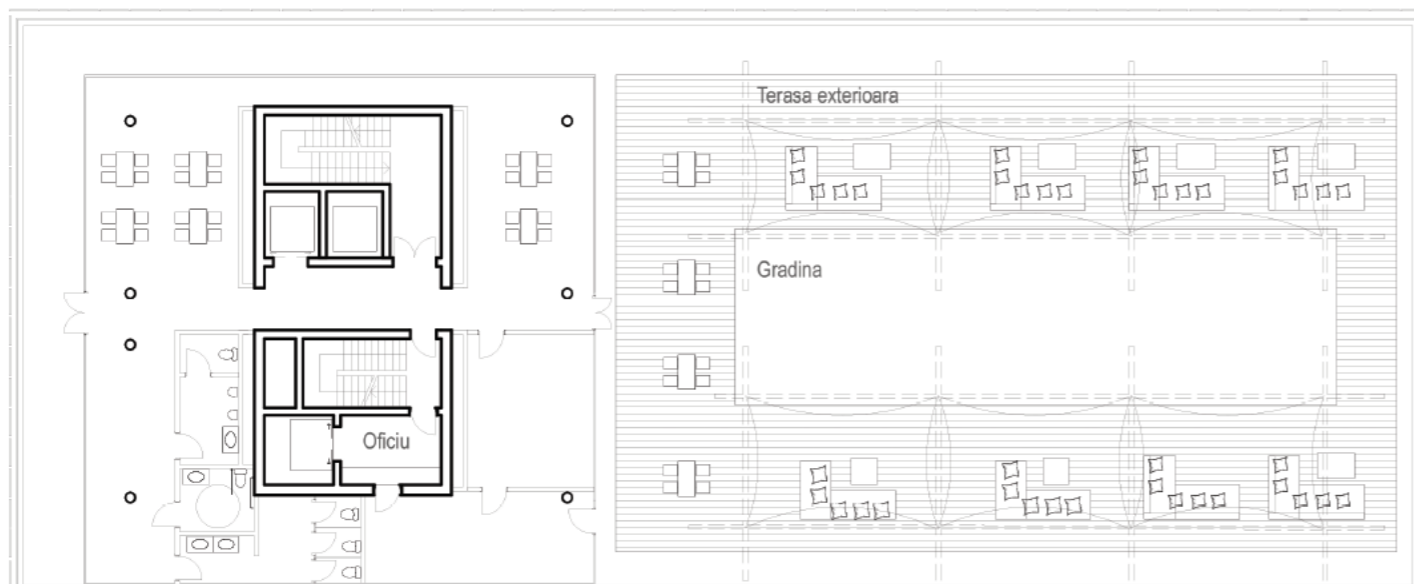

Plan etaj 5 (terasa) | 1:200

Spațiu pentru ștampile :

Specialist RUR	arh. Răzvan Negrișanu			Referat / Expertiza Nr. / Data	
Verificator / expert	Nume	Semnatura	Cerinta	Beneficiar:	Proiect nr.:
				<b>S.C. CONTINENTAL S.R.L.</b>	203/CNT/17
	S.C. RD Sign S.R.L. Timișoara, Str. Vulturilor nr. 14 Reg. Com. J35/4590/1992 C.U.I. 3981516 Tel. 40/0722624862 E-mail: studio@rdsign.ro			Amplasament:	
				Timișoara, Bulevardul Revoluției din 1989 nr.2A, CF nr. 408307 Timișoara, nr.cadastral: 408307	
	Nume	Semnatura	Scara:	Denumire:	S.O.
Șef proiect	arh. Răzvan Negrișanu			<b>Extindere Hotel Continental prin etajare construcții existente</b>	Plansa nr:
Proiectat	arh. Daniela Negrișanu		420x297		
	arh. Ramona Izvernari		Data: Iulie 2018	Titlu plansa:	06.7. - A
Desenat	arh. Ramona Izvernari			<b>Proiect câștigător - Premiul I</b>	