


0m 20m 40m 60m 80m

**LEGENDA**  
**SITUATIA EXISTENTA**

- Limita de proprietate teren studiat s= 8095 mp
- Limite cadastrale
- PROPRIETATEA PUBLICĂ**
- TERENURI PROPRIETATE PUBLICA DE INTERES NATIONAL
- TERENURI PROPRIETATE PUBLICA DE INTERES LOCAL
- PROPRIETATE PRIVATA**
- TERENURI PROPRIETATE PUBLICA DE INTERES LOCAL
- TERENURI PROPRIETATE PRIVATA A PERSOANELOR FIZICE SAU JURIDICE
- CIRCULATIA TERENURILOR**
- TERENURI CE SE INTENTIONEAZA A FI TRECUTE IN DOMENIUL PUBLIC S= 754,81 mp

Nr.Topografic: 23484/2/1

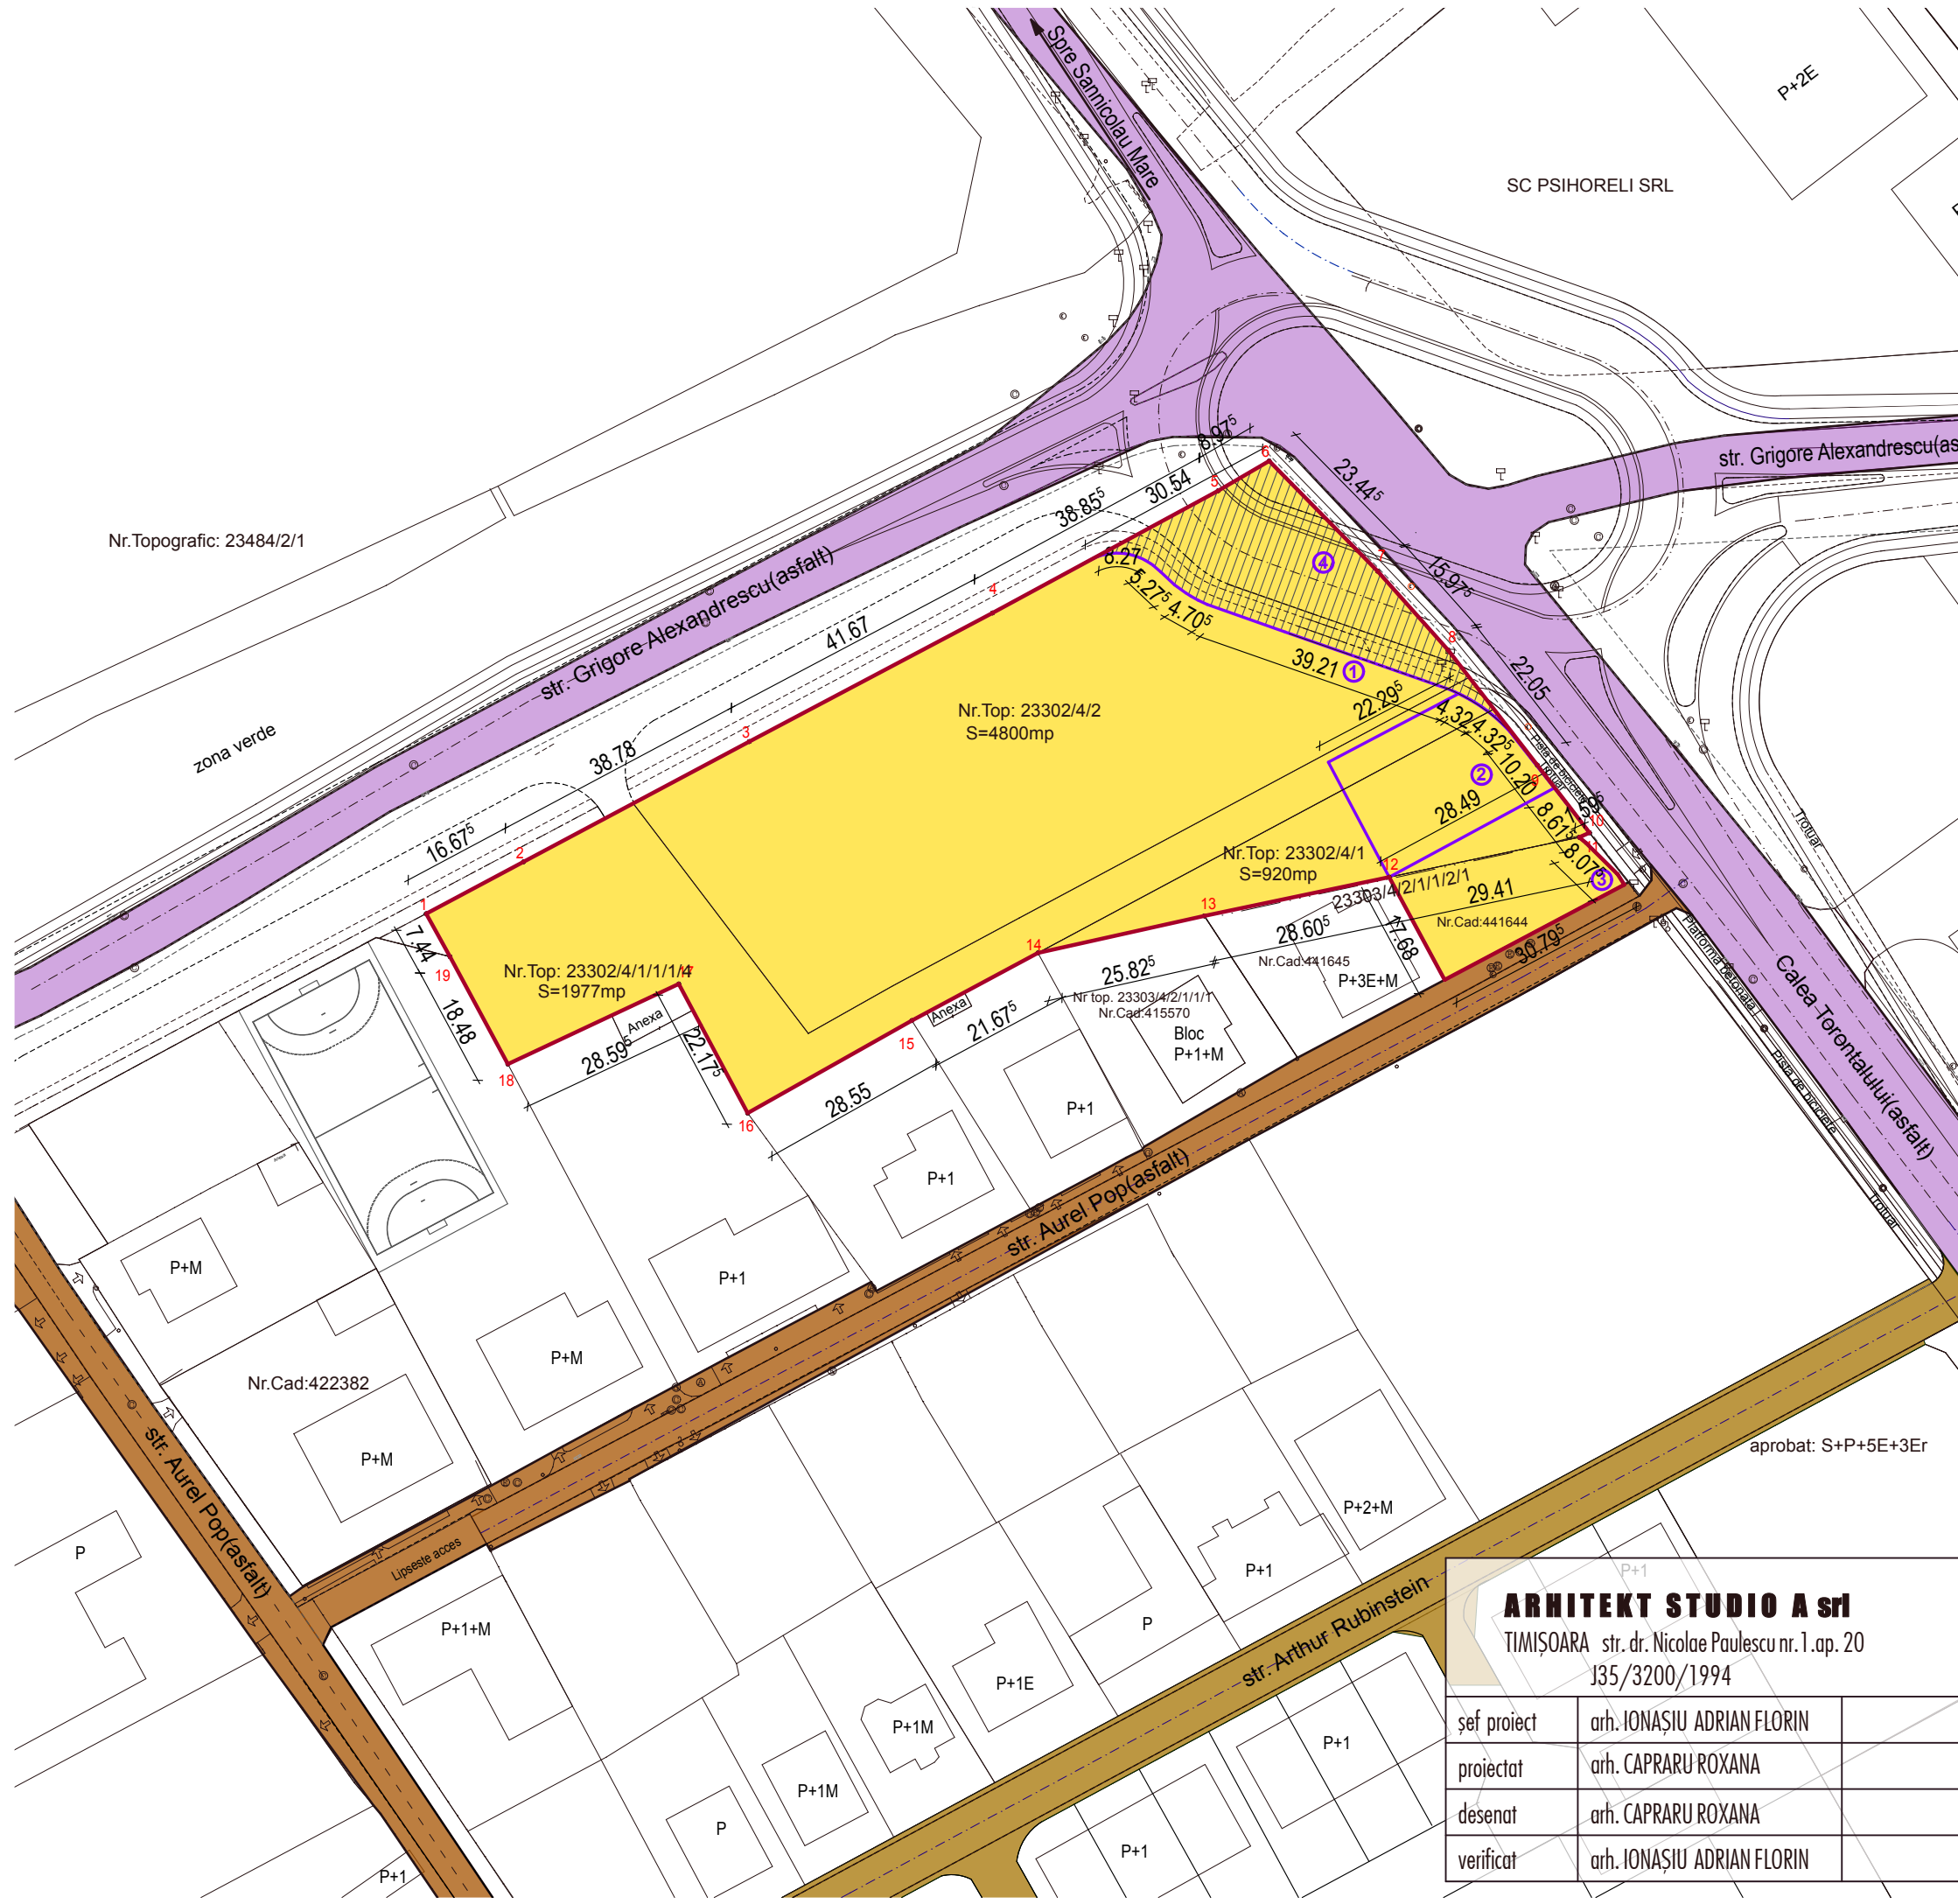

**OBIECTIVE DE UTILITATE PUBLICA**

DOMENII	CATEGORIA DE INTERES			DIMENSIUNI	
	NATIONAL	JUDETEAN	LOCAL	SUPRAFATA TEREN	LUNGIME
INSTITUTII PUBLICE SI SERVICII	—	—	—	—	—
GOSPODARIE COMUNALA	—	—	—	—	—
CAI DE COMUNICATIE	×	—	—	754,81 mp	—
INFRASTRUCTURA MAJORA	—	—	—	—	—
SALVAREA, PROTEJAREA, PUNEREA IN VALOARE A MONUMENTELOR, ANSAMBLURILOR SI SITURILOR ISTORICE	—	—	—	—	—
SALVAREA, PROTEJAREA, PUNEREA IN VALOARE A PARCURILOR NATURALE, REZERVATIILOR NATURALE SI A MONUMENTELOR NATURALE	—	—	—	—	—
SISTEME DE PROTECTIA MEDIULUI	—	—	—	—	—
APARAREA TARII, ORDINEA PUBLICA SI SIGURANTA NATIONALA	—	—	—	—	—

<b>ARHITEKT STUDIO A srl</b> TIMISOARA str. dr. Nicolae Paulescu nr. 1.ap. 20 J35/3200/1994			PROIECT : PUZ-ZONA SERVICII, SERVICII TURISTICE, EVENIMENTE SI LOCUIRE COLECTIVA AMPLASAMENT : Calea Torontalului, TIMISOARA, judetul Timis BENEFICIARI : RUSU DORICA SI STANCU SAMUEL		Nr. proiect 18 04/2018
			șef proiect arh. IONAȘIU ADRIAN FLORIN proiectat arh. CAPRARU ROXANA desenat arh. CAPRARU ROXANA verificat arh. IONAȘIU ADRIAN FLORIN	scara 1/:1000 data 11/2018	OBIECT : PUZ-ZONA SERVICII, SERVICII TURISTICE, EVENIMENTE SI LOCUIRE COLECTIVA PLANȘA : PLAN PROPRIETATEA TERENURILOR faza Oportunitate planșa nr. A 04