


PLAN URBANISTIC ZONAL

LOCUINTE COLECTIVE, SERVICII SI COMERT

beneficiar Micu Mircea, Micu Adela-Simona

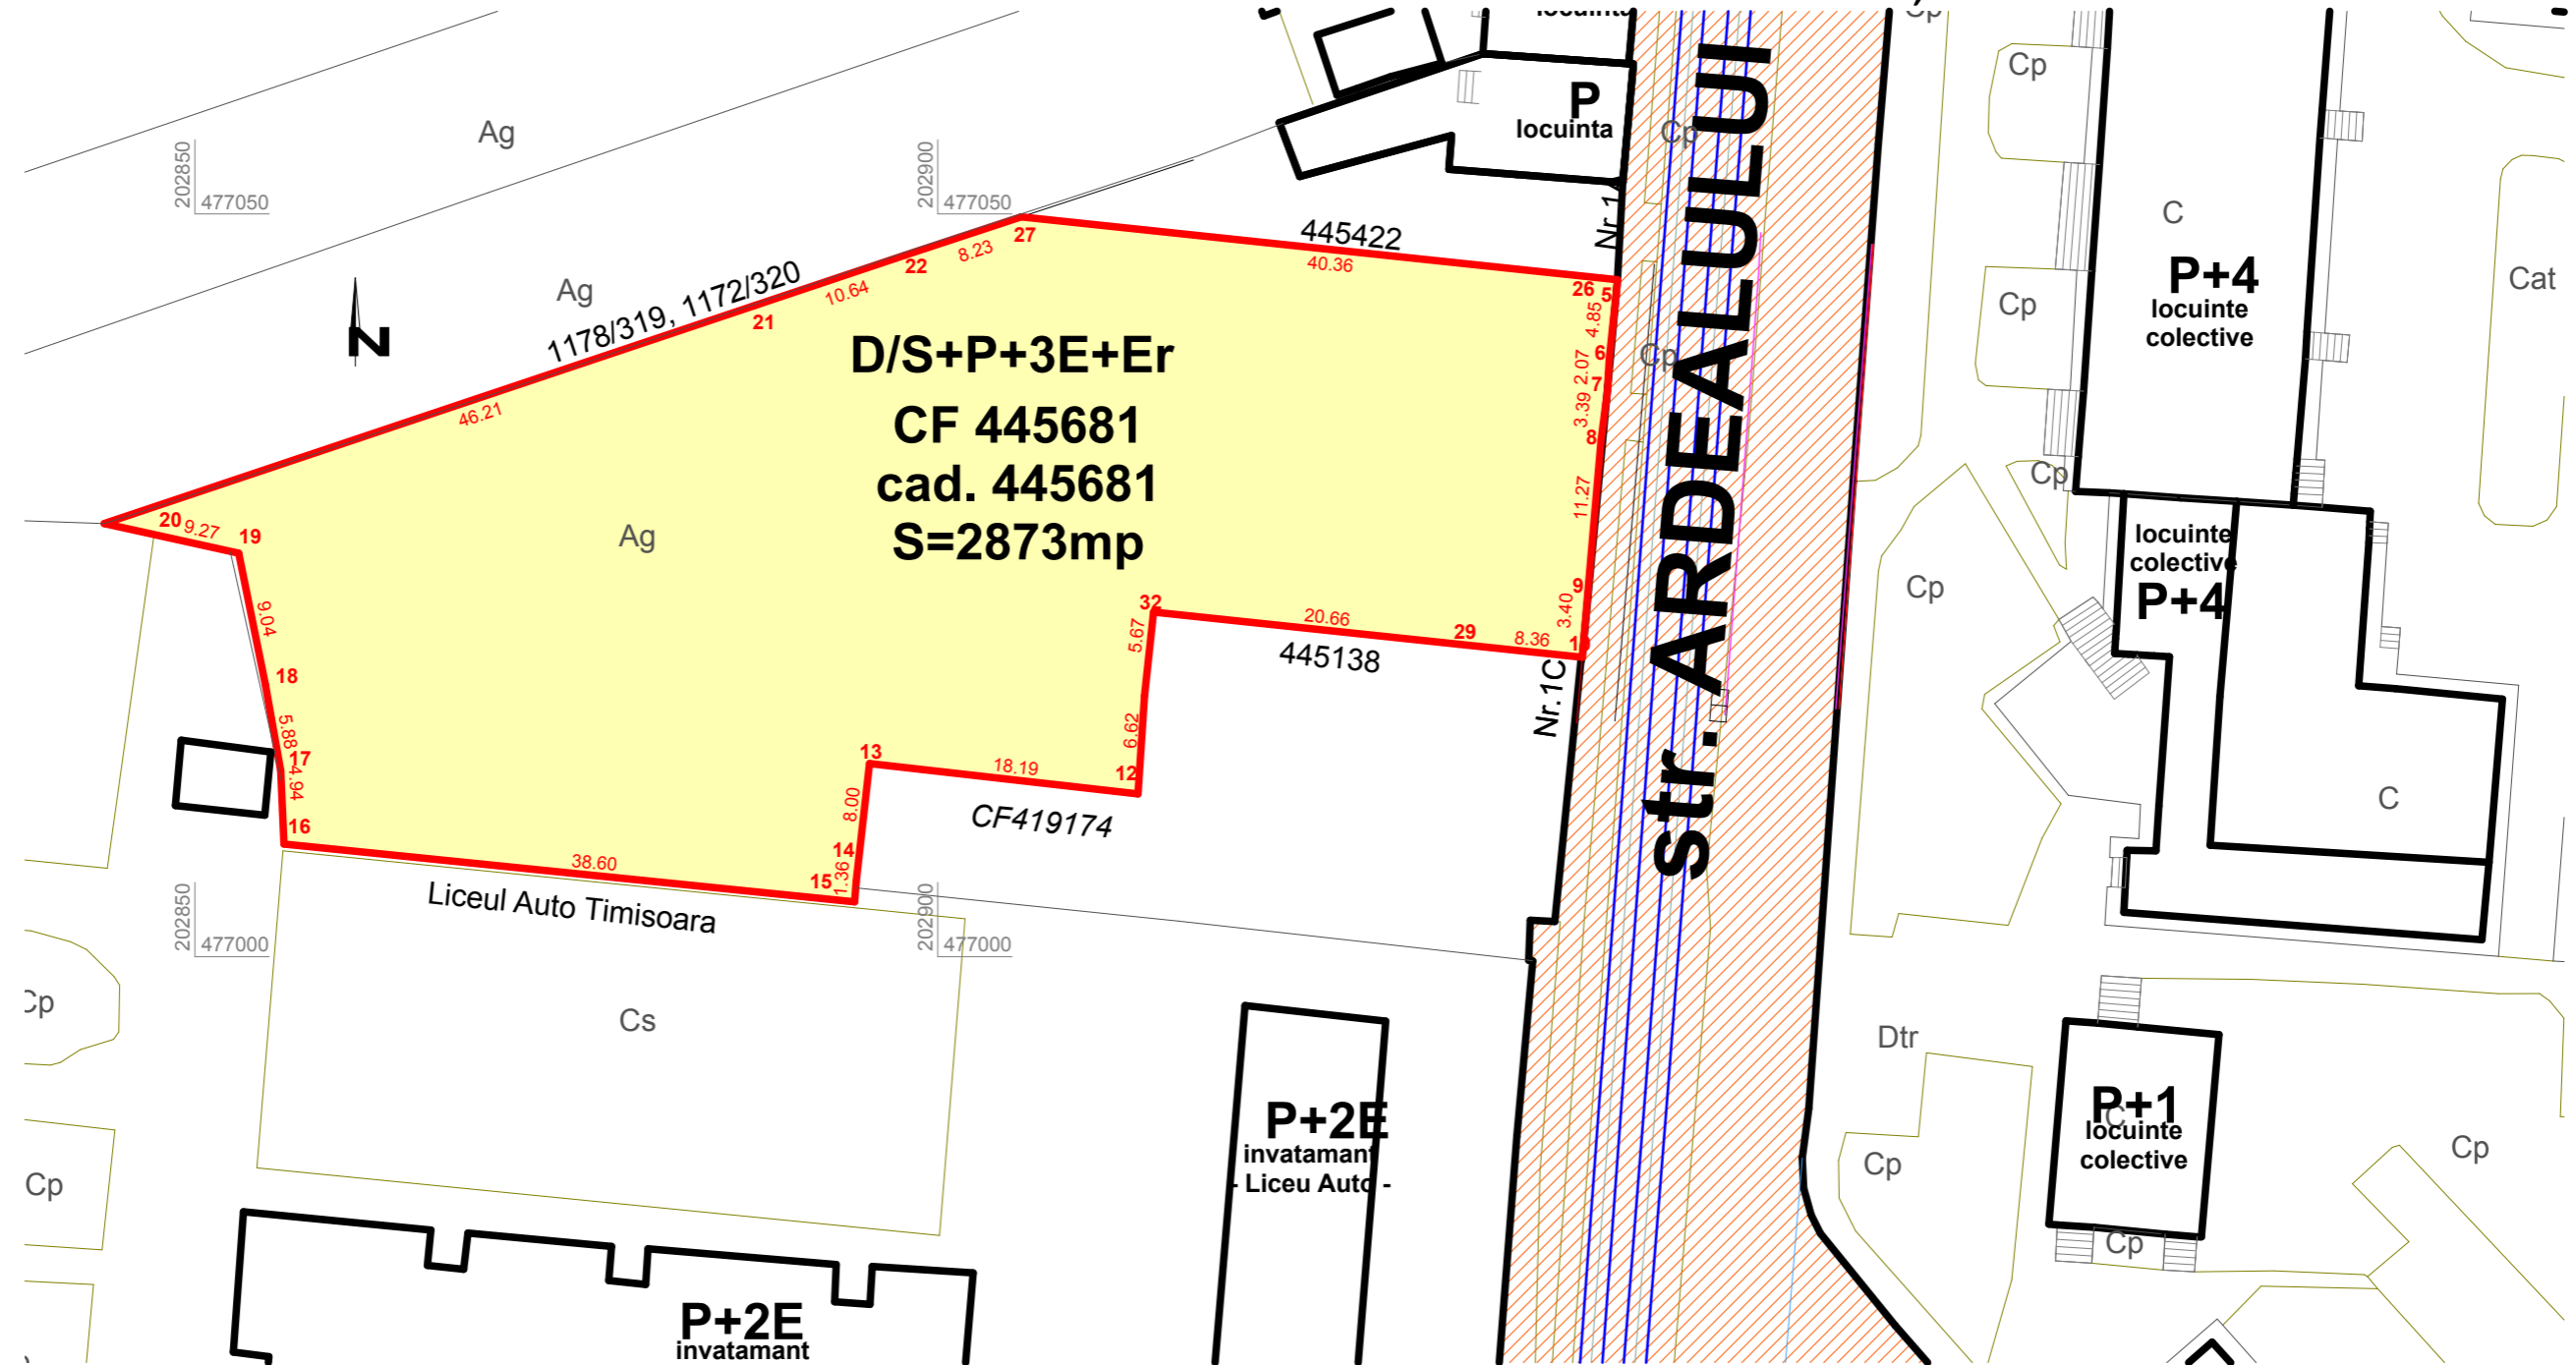

LEGENDA

- ZONA STUDIATA
- TEREN PROPRIETATE PRIVATA
- TEREN PROPRIETATE PUBLICA DE INTERES LOCAL

Verificator / expert	Nume	Semnatura	Cerinta	Referat / Expertiza Nr. / Data
BIA MURDUNESCU LUDOVIC I. Timisoara, bvd. Eroilor de la Tisa, nr 30-40, ap.54 tel: 0356801923				Beneficiar: MICU MIRCEA, MICU ADELA-SIMONA Amplasament: Timisoara, Timis, str. ARDEALULUI, 1A, CF: 445681
Sef proiect	arh. Ludovic MURDUNESCU	Semnatura	Scara: 01:5000	Faza: aviz oportunitate
Proiectat	arh. Ludovic MURDUNESCU		Data: 03.2018	Planşa nr: 4
Desenat	arh. Ludovic MURDUNESCU			Titlu planşa: PROPRIETATE TERENURI