



PLAN URBANISTIC ZONAL

EXTINDERE HOTEL CONTINENTAL PRIN ETAJARE CONSTRUCȚII EXISTENTE

S.C. CONTINENTAL S.R.L.

TIMIȘOARA, BULEVARDUL REVOLUȚIEI DIN 1989 NR.2A

CF nr.408307, nr.cadastral 408307 Timișoara

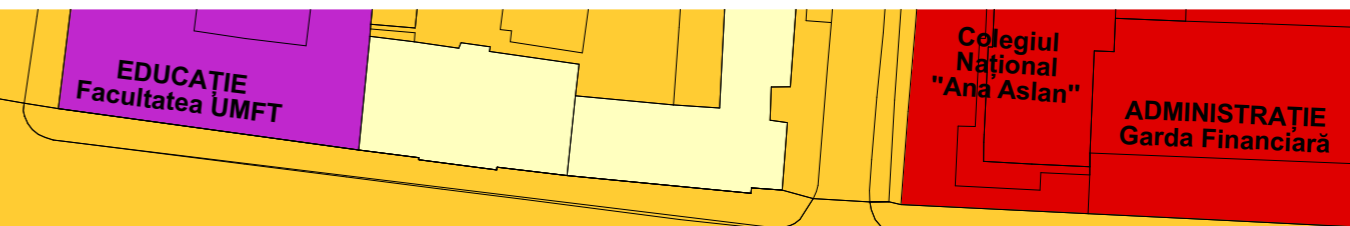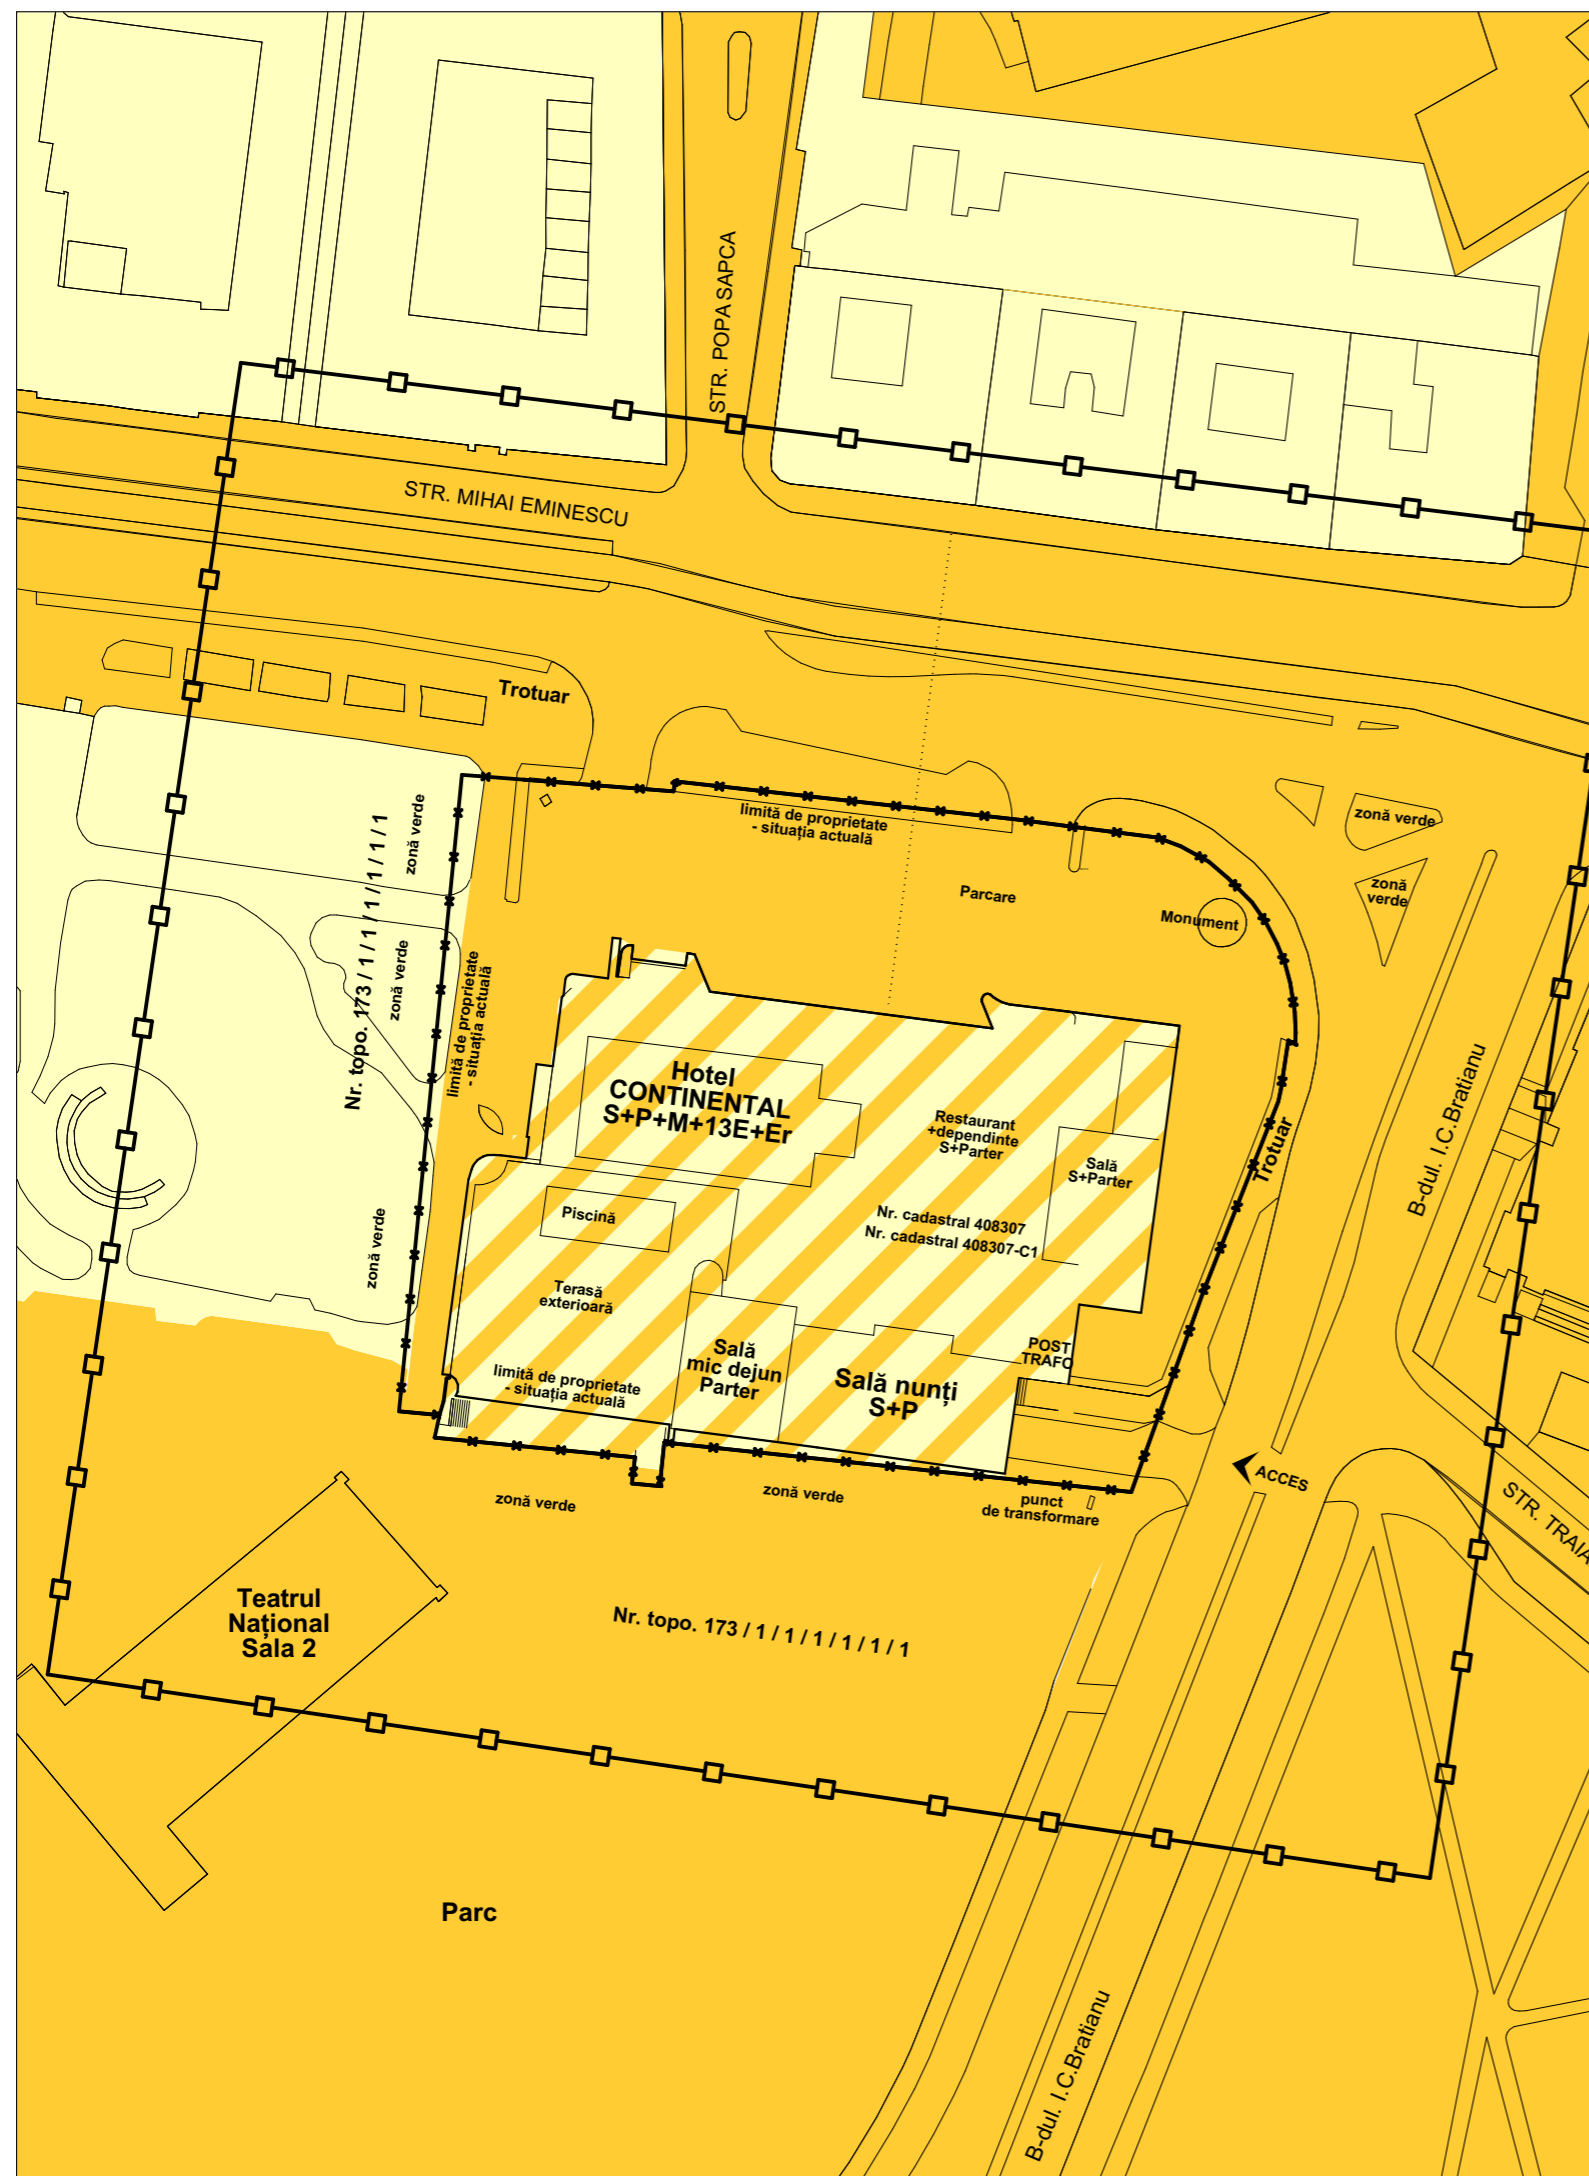

DELIMITĂRI
- - - - - Limita de proprietate conform CF
- □ - - - - - Limita zona studiata

DESTINAȚIE
TERENURI DIN DOMENIUL PRIVAT AL PERSOANELOR FIZICE SAU JURIDICE
TERENURI DIN DOMENIUL PUBLIC AL MUNICIPIULUI
TERENURI DIN DOMENIUL PRIVAT AL STATULUI
TERENURI DIN DOMENIUL PUBLIC AL JUDEȚULUI
CLADIRI AFLATE IN DOMENIUL PRIVAT PE TEREN DIN DOMENIUL PUBLIC AL MUNICIPIULUI

- Sursa : noul PUG - Reglementari urbanistice -
proprietati asupra terenurilor Revizia 3
Nota - au fost folosite informatii puse la dispozitie de
Primaria Municipiului Timisoara. Proiectantul isi asuma
dreptul de a se baza pe aceste date si informatii si a le
considera exacte si complete. Proiectantul nu isi asuma
responsabilitatea pentru exactitatea si corectitudinea
informatiilor preluate din documente avute la dispozitie.

Spațiu pentru ștampile :

Specialist RUR	arh.Răzvan Negrișanu			Referat / Expertiza Nr. / Data		
Verificator / expert	Nume	Semnatura	Cerinta	Beneficiar: S.C. CONTINENTAL S.R.L.		
	S.C. RD Sign S.R.L. Timisoara, Str. Vulturilor nr. 14 Reg. Com. J35/4590/1992 C.U.I. 3981516 Tel. 40/0722624862 E-mail: studio@rdsign.ro			Amplasament: Timișoara, Bulevardul Revoluției din 1989 nr.2A, CF nr. 408307 Timișoara, nr.cadastral: 408307		Proiect nr.: 203/CNT/17
Șef proiect	arh.Răzvan Negrișanu	Semnatura	Scara: 1:1000	Denumire: Extindere Hotel Continental prin etajare construcții existente		S.O.
Proiectat	arh. Daniela Negrișanu		420x297	Titlu plansa: Proprietate asupra terenurilor		Plansa nr: 04.1. - A
Desenat	arh. Ramona Izvernari		Data: Iulie 2018			