


PUZ aprobat prin Hotărârea Consiliul Local Timișoara nr. 177 din 8.05.2017
 Locuințe individuale regim de înălțime P+1E+M
 H maxim 12,00m
 P.O.T. max = 35%
 C.U.T. max = 0,9
 Zonă de dotări și servicii publice regim de înălțime S+P+2E+M
 H maxim 12,00m
 P.O.T. max = 40%
 C.U.T. max = 1,2

Dotari si servicii publice cu locuire la nivelele superioare
 maxim 8 unitati locative/parcela
 P.O.T. MAX. = 40%
 C.U.T. MAX. = 1,8
 H MAX. CORNISA = 14 m S+P+3E+M / Er
 H MAX. COAMA = 17 m S+P+3E+M / Er

Locuințe colective cu funcțiuni complementare la parter
 maxim 6unitati locative/parcela
 P.O.T. MAX. = 35%
 C.U.T. MAX. = 1.2
 H MAX. CORNISA = 12 m S+P+2E+M / Er
 H MAX. COAMA = 15 m S+P+2E+M / Er

Locuințe individuale cu funcțiuni complementare la parter
 maxim 2unitati locative/parcela
 P.O.T. MAX. = 35%
 C.U.T. MAX. = 0.9
 H MAX. CORNISA = 8 m S+P+1E+M / Er
 H MAX. COAMA = 12 m S+P+1E+M / Er

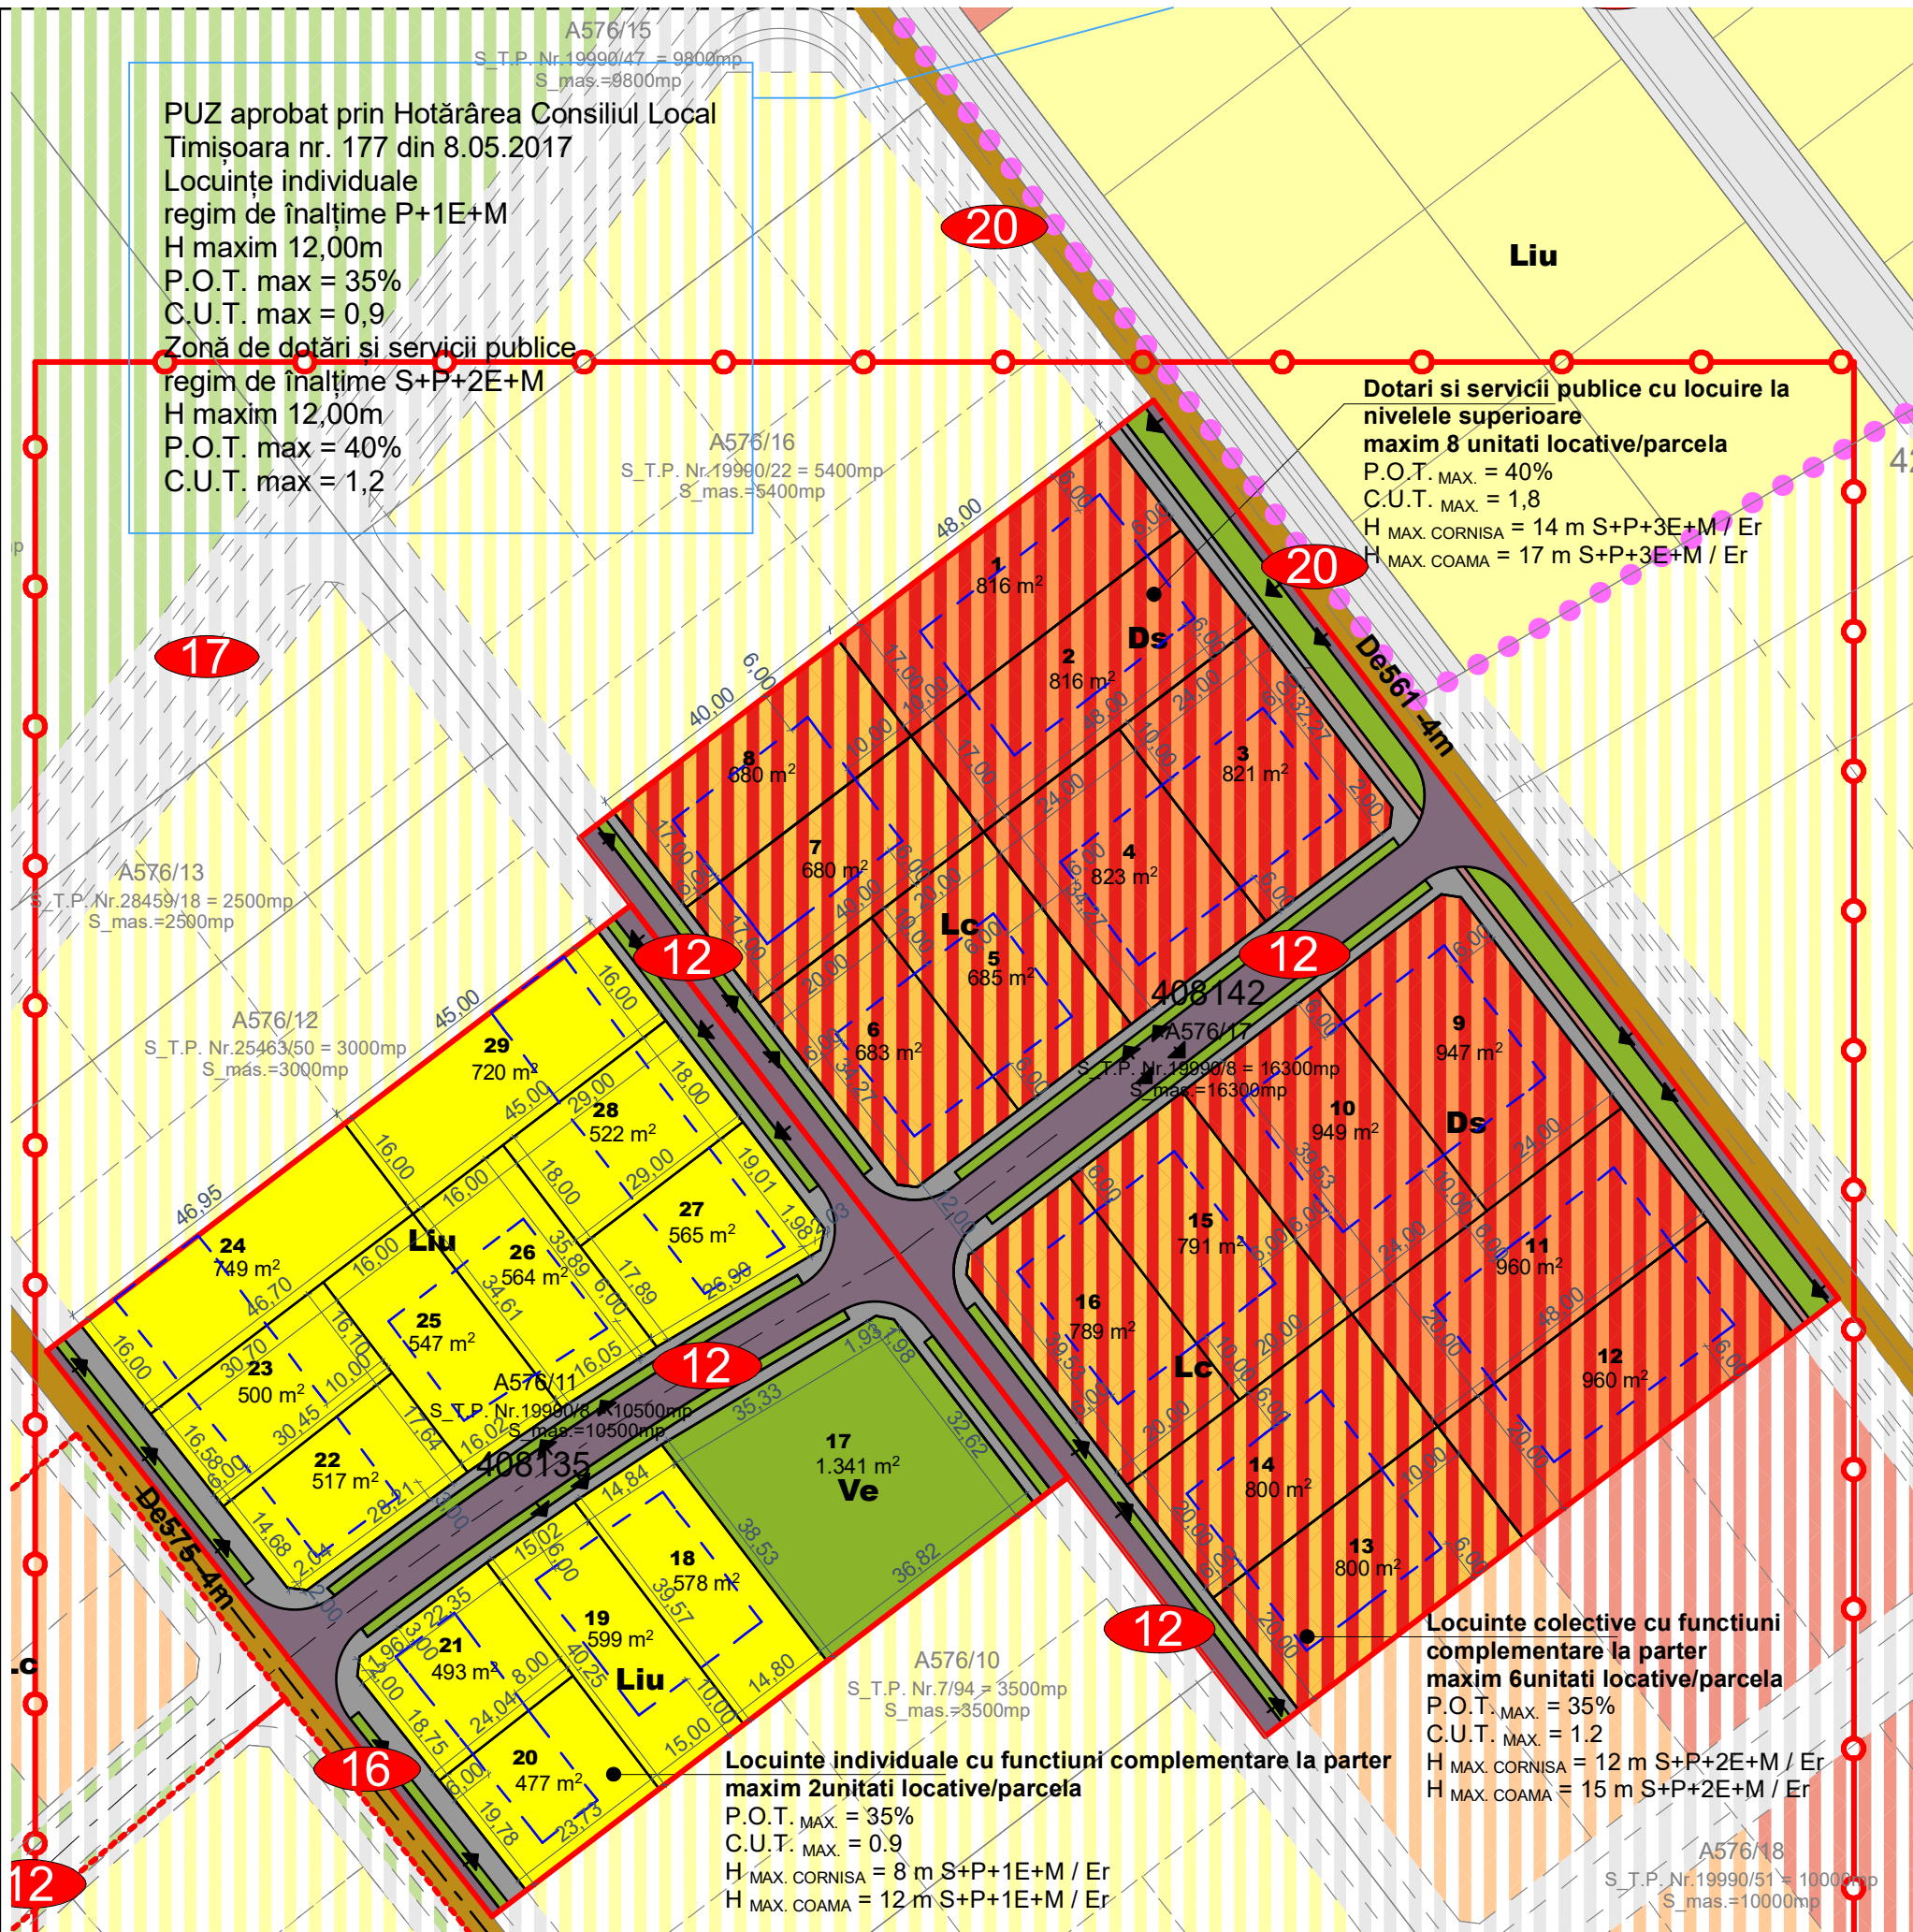

LEGENDA P.U.Z.

- LIMITE**
- LIMITA ZONA STUDIATA
 - LIMITA TEREN CE SE PROPUNE A FI INTRODUS IN INTRAVILAN TIMISOARA 26.800MP
 - LIMITA INTRAVILAN APROBAT TIMISOARA
- FOLOSINTA TERENURILOR**
- ZONA DE LOCUINTE EXISTENTA REGLEMENTATA PRIN ALTE DOC DE URBANISM
 - ZONA DE DOTARI EXISTENTA REGLEMENTATA PRIN ALTE DOC DE URBANISM
 - ZONA DE SPATII VERZI EXISTENTA REGLEMENTATA PRIN ALTE DOC DE URBANISM
 - CANAL EXISTENT
 - SUBZONA DE LOCUINTE INDIVIDUALE CU FUNCTIUNI COMPLEMENTARE LA PARTER PROPUSA(max S+P+1E+M- maxim 2 unitati locative/parcela- Liu)
 - SUBZONA DE LOCUINTE COLECTIVE CU FUNCTIUNI COMPLEMENTARE LA PARTER(max S+P+2E+M/Er- maxim 6 unitati locative/parcela- Lc)
 - SUBZONA DE DOTARI SI SERVICII PUBLICE, CU LOCUIRE LA NIVELE SUPERIOARE PROPUSA (max S+P+3E+M/Er - maxim 8 unitati locative pe parcela- Ds)
- ZONA DE CONSTRUIBILITATE**
- ZONA SPATII VERZI INTABULATE IN C.F. "spatii verzi"
 - ZONA DE LOCUINTE INDIVIDUALE POSIBILE
 - ZONA DE LOCUINTE COLECTIVE POSIBILE
 - ZONA DE DOTARI POSIBILE
 - ZONA SPATII VERZI POSIBILE
- CAI DE COMUNICATIE**
- DRUMURI DE EXPLOATARE EXISTENTE
 - DRUMURI REGLEMENTATE PRIN DOCUMENTATII DE URBANISM APROBATE ANTERIOR
 - DRUMURI PROPUSE PE PARCELA SUPUSA REGLEMENTARII
 - DRUMURI POSIBILE PE PARCELELE VECINE



Bilant teritorial

Suprafata teren	Existent	Propus	%
Circulatii, spatii verzi de aliniament	-	7.775 m ²	21,57
Locuințe individuale (tip izolat, cuplat, duplex)-	-	4.684 m ²	17,48
Locuințe colective(6ap./parcela)	-	5.908 m ²	22,04
Dotari si servicii publice(8ap./parcela)	-	7.092 m ²	26,46
Spatii verzi	-	1.341 m ²	5,00

PLAN URBANISTIC ZONAL - ZONA REZIDENTIALA CU FUNCTIUNI COMPLEMENTARE intravilan extins Timișoara, zona Mehala, C.F. 408142, nr. cad. A576/17, C.F. 408135, nr. cad. A576/11; S teren = 26800 m² Beneficiari: BALASIU OCTAVIAN GHEORGHE, BALAS ELENA SIMZIANA REGLEMENTARI URBANISTICE, sc. 1:1000

VERIFICATOR / EXPERT	NUME	SEMNAȚURA	CERINȚA	REFERAT / EXPERTIZĂ NR. / DATA	Beneficiar: BALASIU OCTAVIAN GHEORGHE, BALAS ELENA SIMZIANA intravilan extins Timișoara, zona Mehala, C.F. 408142, nr. cad. A576/17, C.F. 408135, nr. cad. A576/11 S teren = 26800 m ²	Proiect nr. 351/2018
<p>atelier CAAD s. r. l.</p> <p>J35/2318/2004, C.U.I. 16677315, Timișoara, str. Remus, nr. 7/a, ap.5, tel.228717</p>				Scara: 1:1000	Titlul proiectului Plan Urbanistic Zonal - ZONA REZIDENTIALA CU FUNCTIUNI COMPLEMENTARE	Faza P.U.Z.
SPECIFICAȚIE	NUME	SEMNAȚURA	Scara: 1:1000	Titlul planșei REGLEMENTARI URBANISTICE	Proiect nr. 351/2018	
ȘEF PROIECT	arh. BOCAN CATALINA		Data: noi. 2018		Faza P.U.Z.	
PROIECTAT	arh. BOCAN CATALINA				Planșa nr. A02	
DESENAT	arh. BOCAN CATALINA					